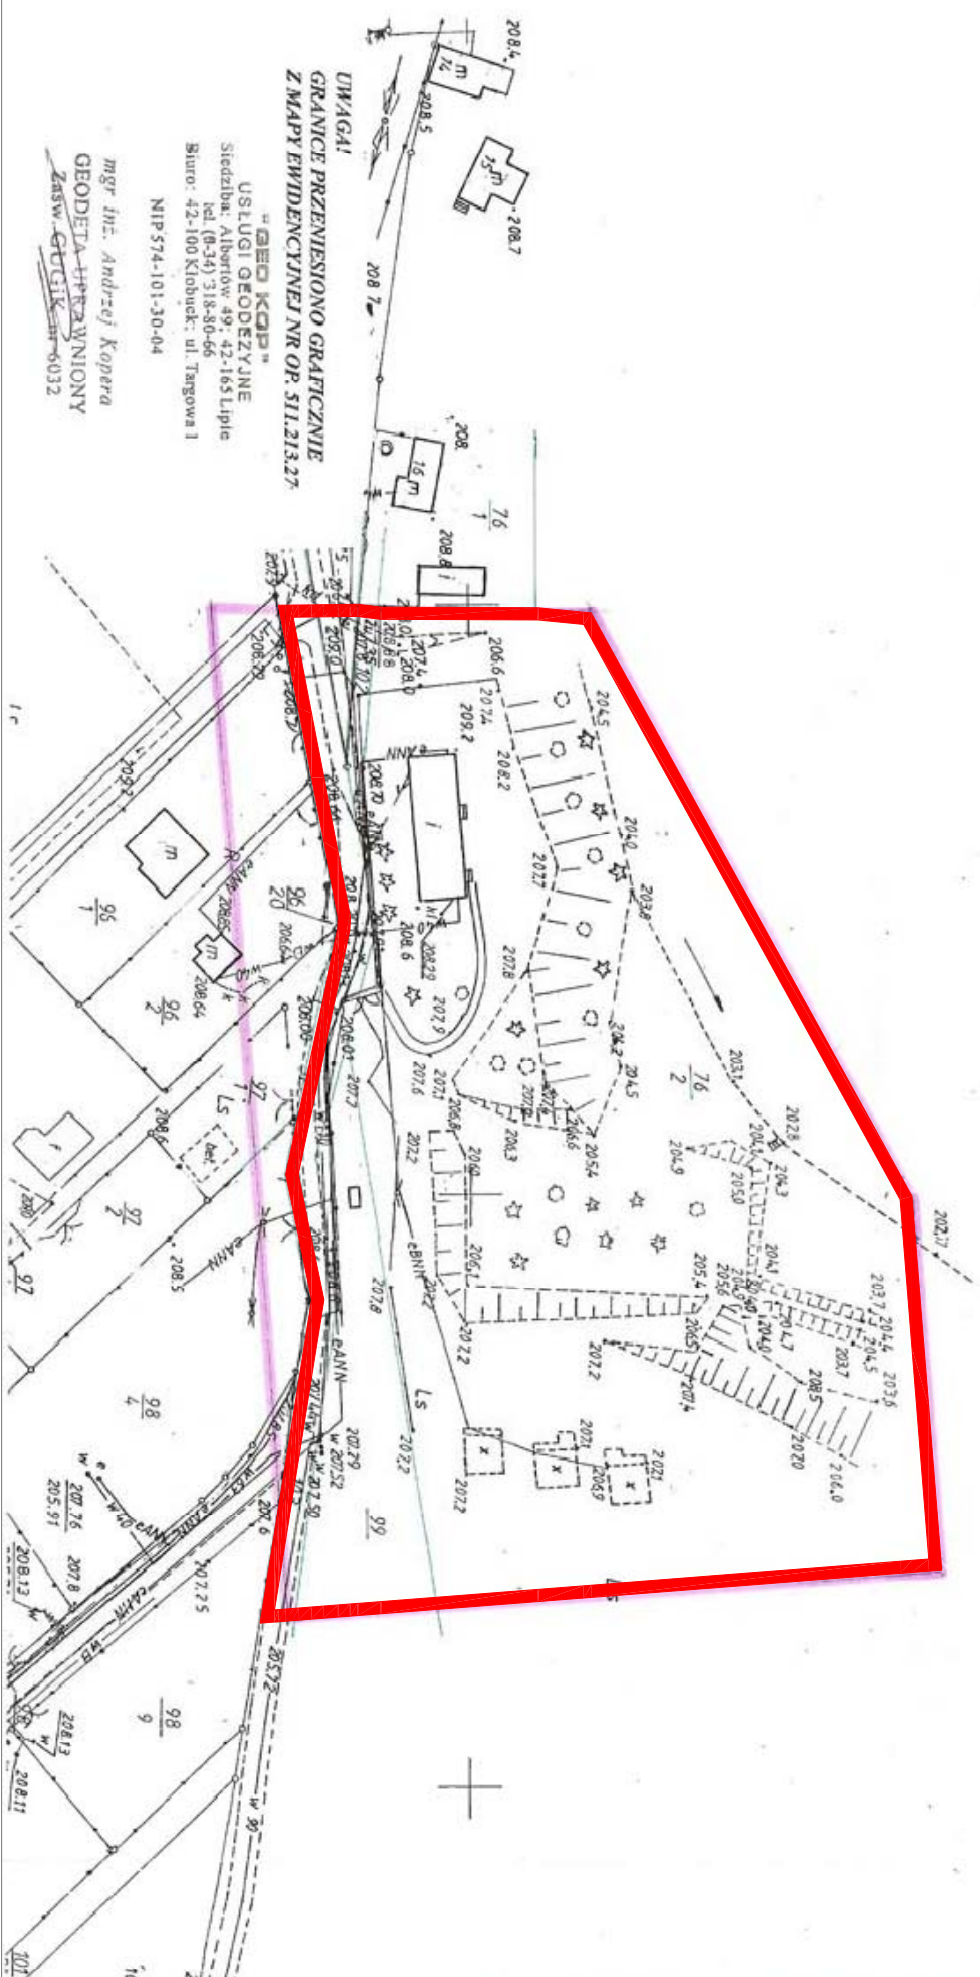


MAPA DO CELÓW PROJEKTOWYCH
GMINA LIPIE
WIEŚ TROJNY
OBREB EWID. LIZYAKI
K. M. 2 DZ. NR 762
MAPA ZASADNICZA 511.213.084
SKALA 1:1000

[illegible][illegible]

47 GE 18 **Wydziękuję**
(Informacja) (Słowo)
(Imię) (Nazwisko) (Adres)
(Data) (Miejsce)
(Podpis) (Data)

[illegible]

W materiałach ZUOP oraz informacjach o projektowanych przebiegach sieci uzbrojenia:

INWESTOR	GMINA LIPIE - Troniny, 42-165 Lipie	
PROJEKTANT	dr inż. arch. BETA KALKA nr ewid. 19/1996	podpis:
OPRACOWANIE	mgr inż. AGNIESZKA GAWLIK architekt krajobrazu	podpis:
PROJEKT :	Centrum turystyki i wypoczynku w dorzeczu rzeki Liewany - Troniny	data: 2008.07.
ADRES :	TRONINY działka ewid. nr 76/2 , 99, 102, 103	skala:
TYTUŁ RYSUNKU :	MAPA SYT. - WYS.	rys. m.c. 02
PROJEKT BUDOWLANY		