




<i>Mechaniczna stabilizacja tłuczniem nawierzchni drogi gminnej ul. Dolna w miejscowości Lipie</i>		
<i>Szkic orientacyjny</i>		
<i>Inwestor</i>	<i>Urząd Gminy Lipie ul. Czestochowska 29, 42-165 Lipie</i>	<i>Rys. 1</i>
<i>Wykonawca</i>	<i>Przedsiębiorstwo Robót Inżynieryjnych KAMPOL - Jan Żurawski 42-125 Kamyk ul. Nadrzeczna 14</i>	
<i>Projektował</i>	<i>mgr inż. Robert Żurawski</i>	
<i>Projektował</i>	<i>mgr inż. Dariusz Żurawski</i>	<i>SLK/7855/WBM/18</i>
<i>Sprawdził</i>	<i>mgr inż. Jan Żurawski</i>	<i>UAN-VIII-7342/220/93</i>

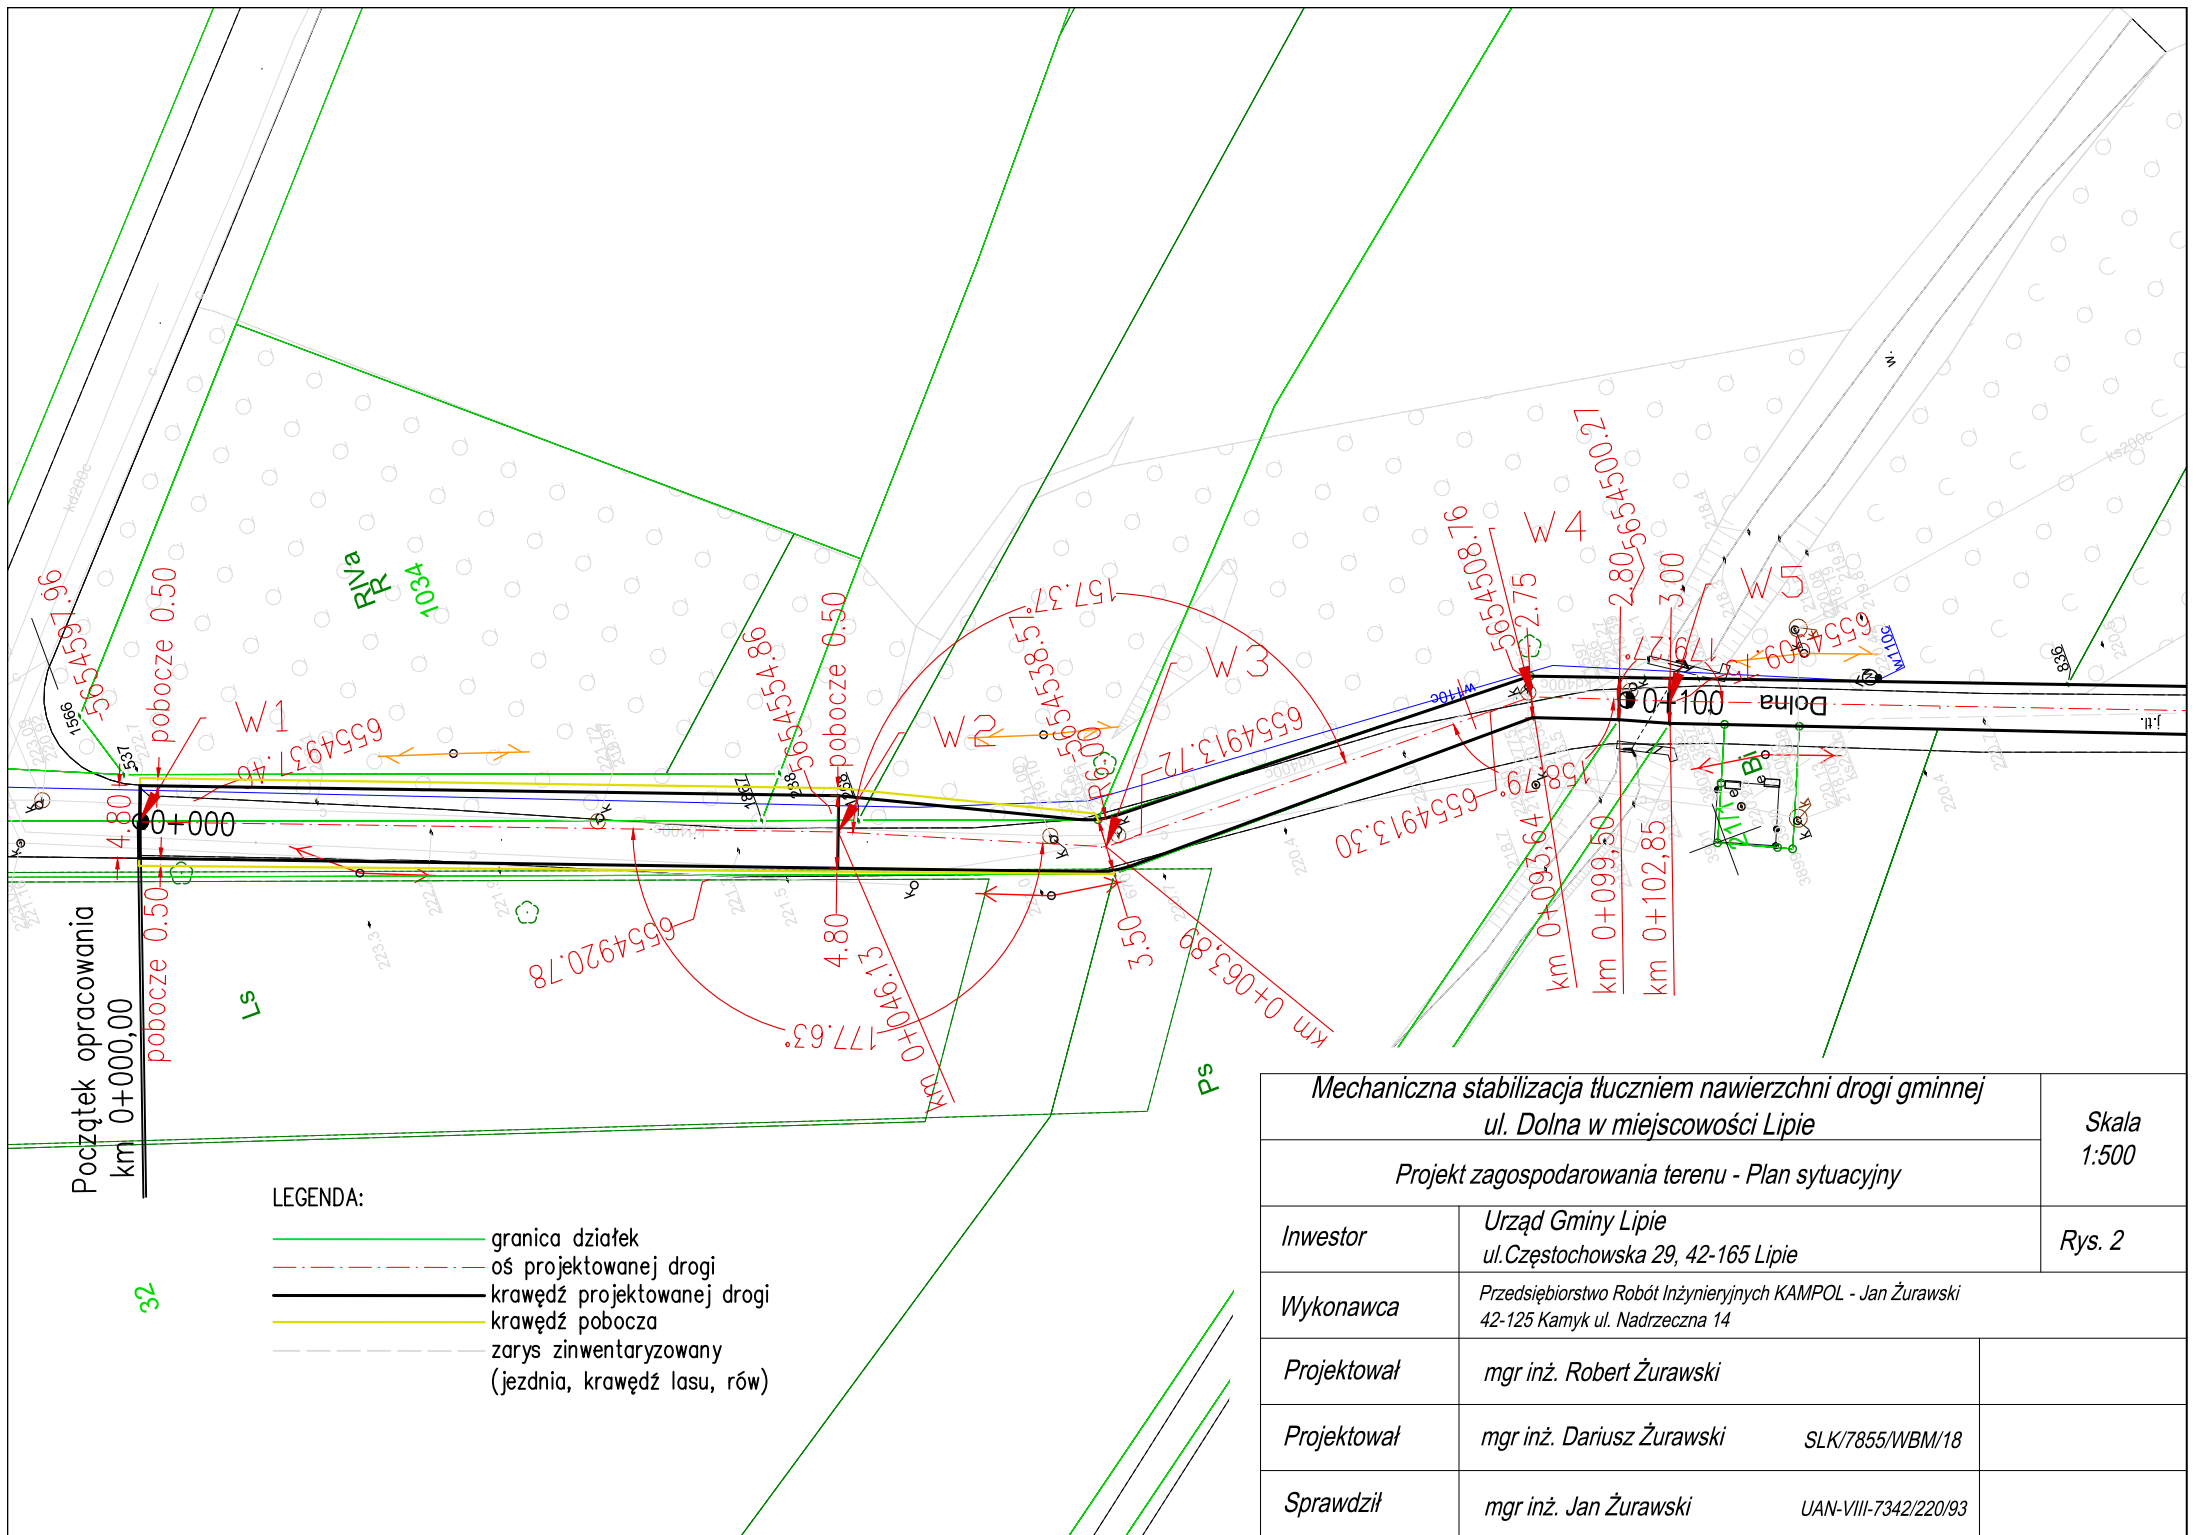


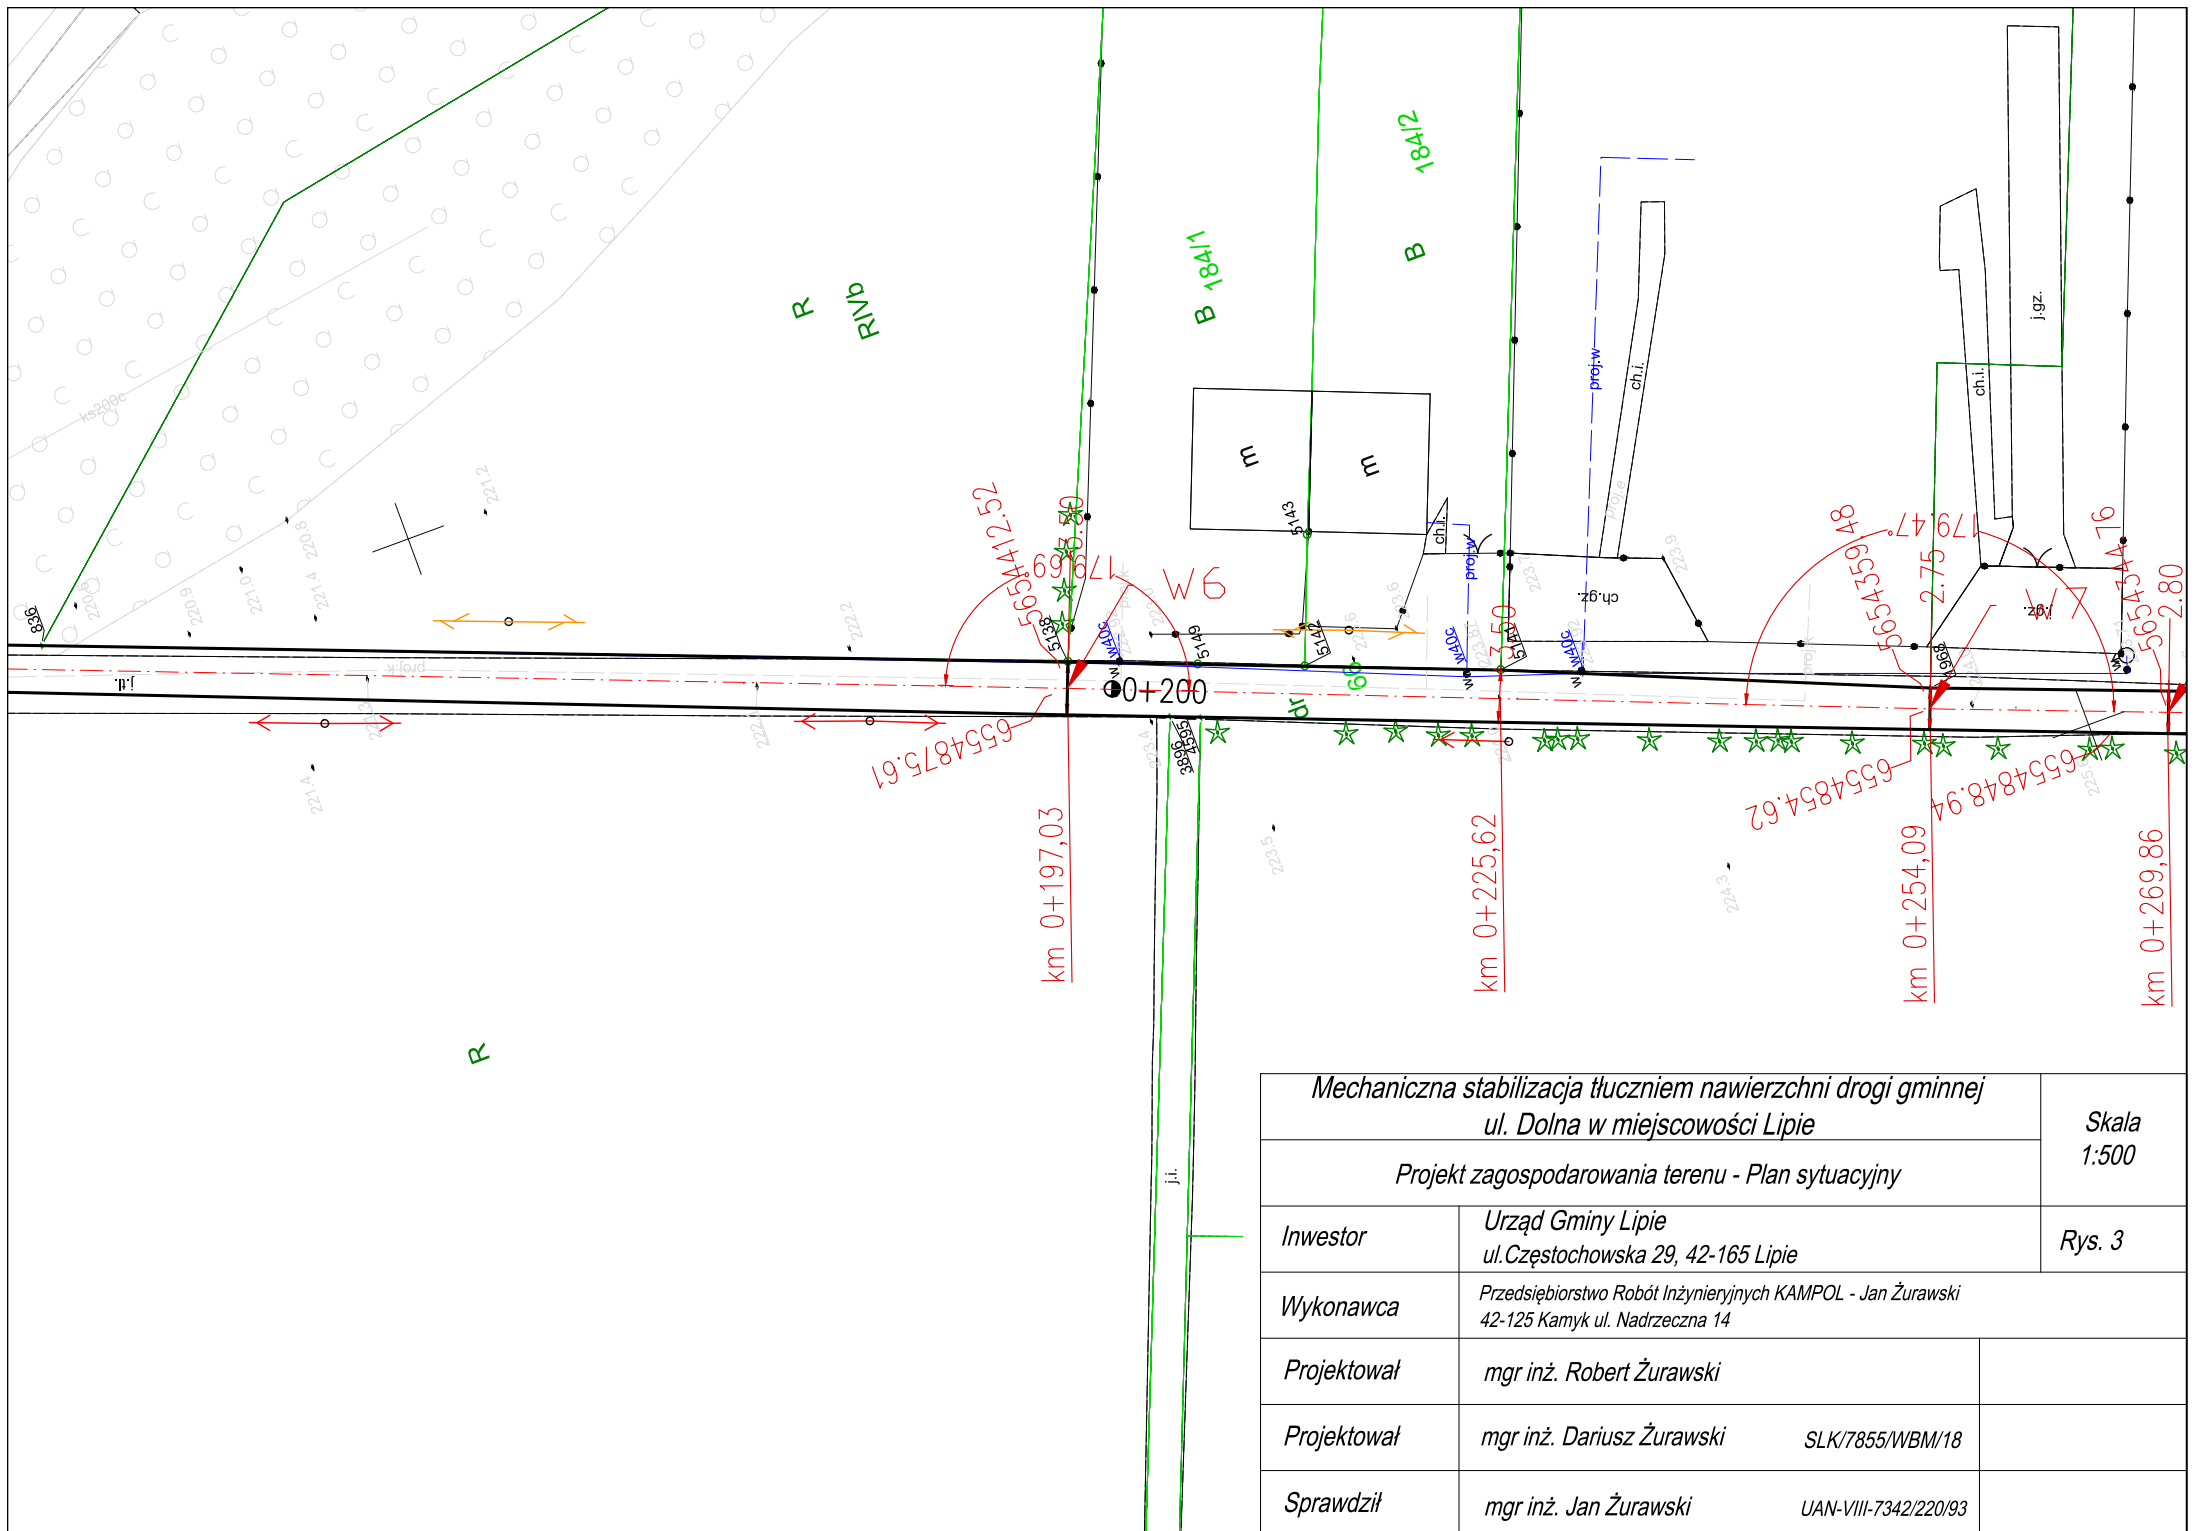

<i>Mechaniczna stabilizacja tłuczniem nawierzchni drogi gminnej ul. Dolna w miejscowości Lipie</i>		<i>Skala 1:500</i>
<i>Projekt zagospodarowania terenu - Plan sytuacyjny</i>		
<i>Inwestor</i>	<i>Urząd Gminy Lipie ul. Częstochowska 29, 42-165 Lipie</i>	<i>Rys. 3</i>
<i>Wykonawca</i>	<i>Przedsiębiorstwo Robót Inżynieryjnych KAMPOL - Jan Żurawski 42-125 Kamyk ul. Nadrzeczna 14</i>	
<i>Projektował</i>	<i>mgr inż. Robert Żurawski</i>	
<i>Projektował</i>	<i>mgr inż. Dariusz Żurawski</i>	<i>SLK/7855/WBM/18</i>
<i>Sprawdził</i>	<i>mgr inż. Jan Żurawski</i>	<i>UAN-VIII-7342/220/93</i>

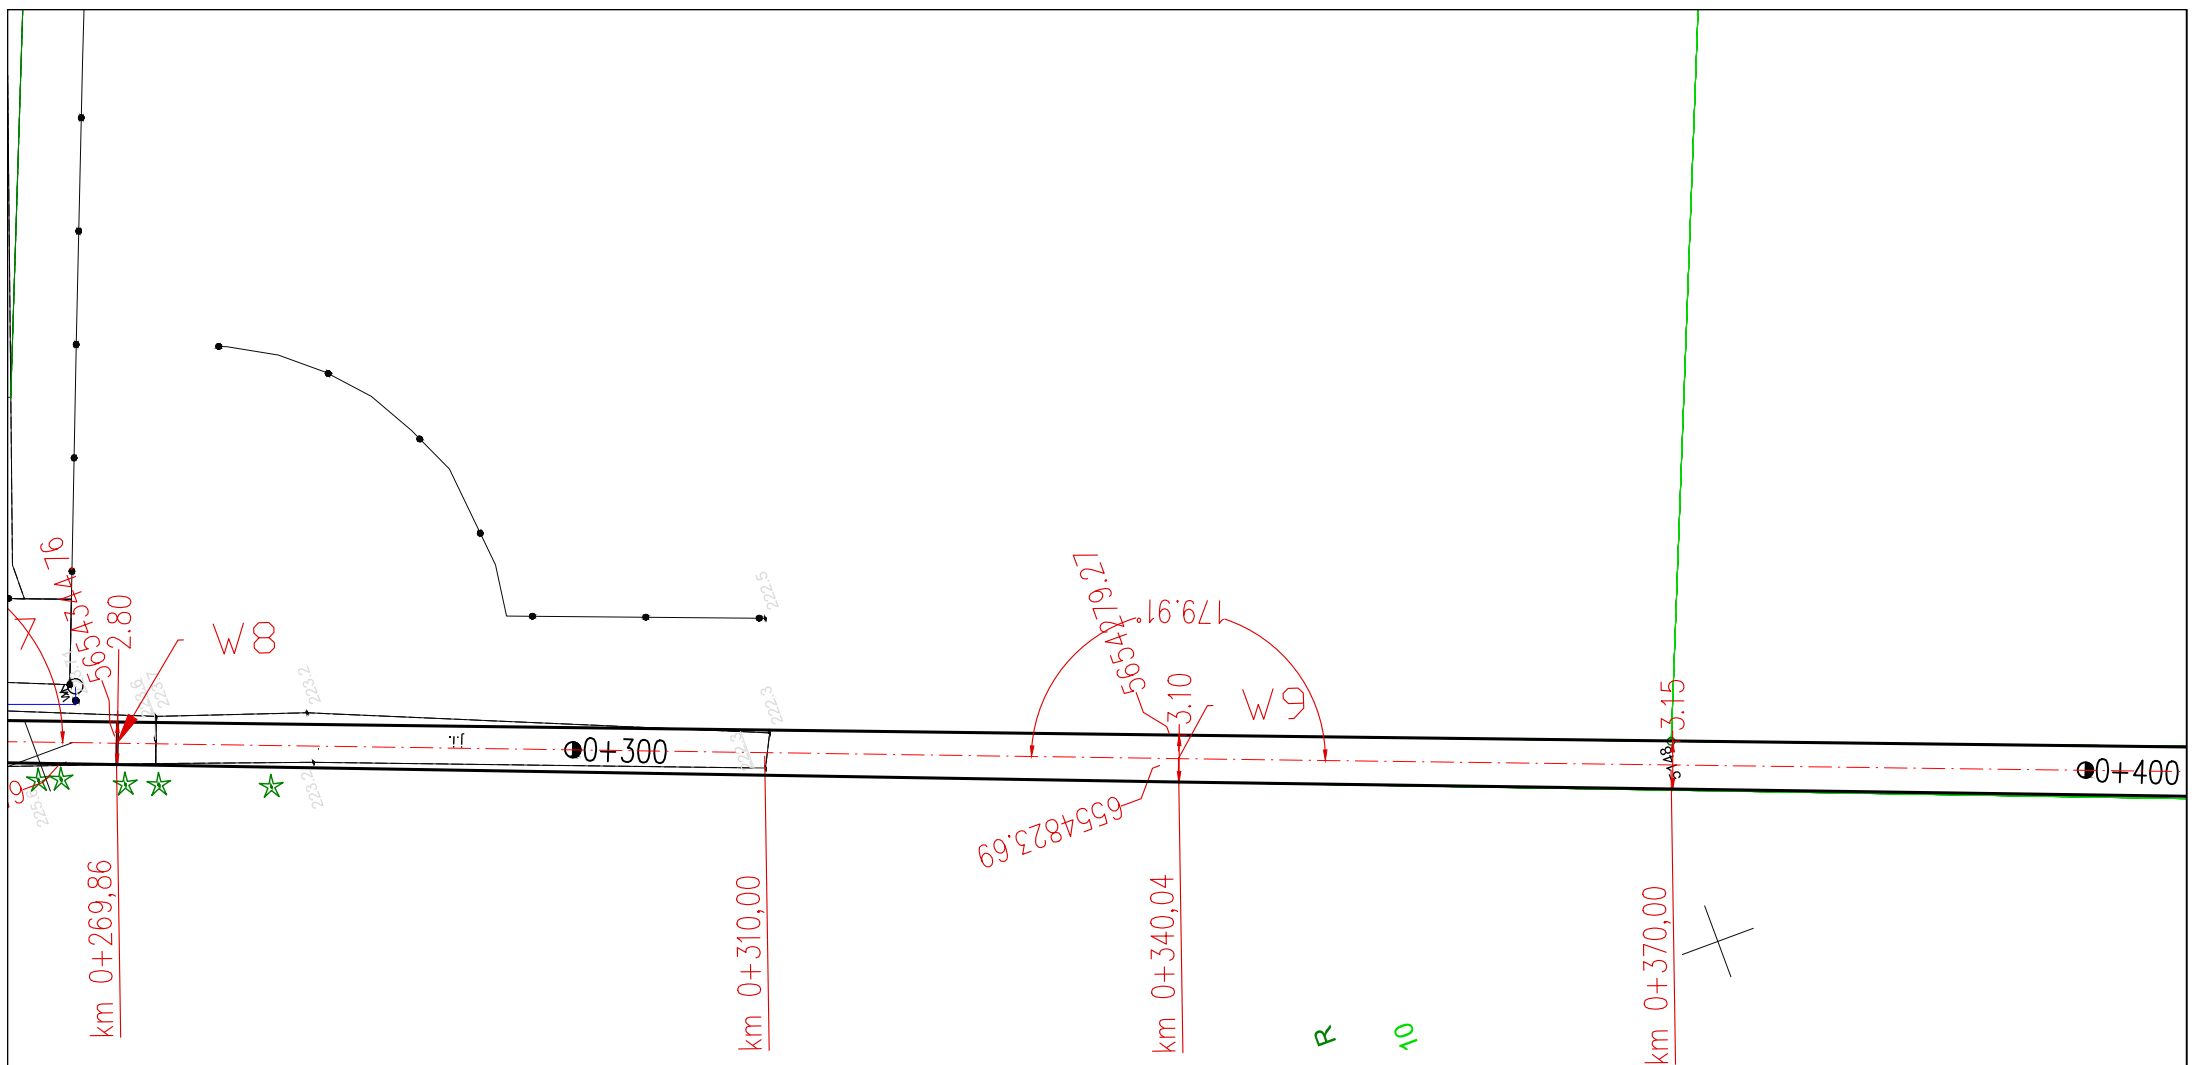

<i>Mechaniczna stabilizacja tłuczniem nawierzchni drogi gminnej ul. Dolna w miejscowości Lipie</i>		Skala 1:500
<i>Projekt zagospodarowania terenu - Plan sytuacyjny</i>		
<i>Inwestor</i>	<i>Urząd Gminy Lipie ul. Częstochowska 29, 42-165 Lipie</i>	Rys. 4
<i>Wykonawca</i>	<i>Przedsiębiorstwo Robót Inżynieryjnych KAMPOL - Jan Żurawski 42-125 Kamyk ul. Nadrzeczna 14</i>	
<i>Projektował</i>	<i>mgr inż. Robert Żurawski</i>	
<i>Projektował</i>	<i>mgr inż. Dariusz Żurawski</i>	<i>SLK/7855/WBM/18</i>
<i>Sprawdził</i>	<i>mgr inż. Jan Żurawski</i>	<i>UAN-VIII-7342/220/93</i>

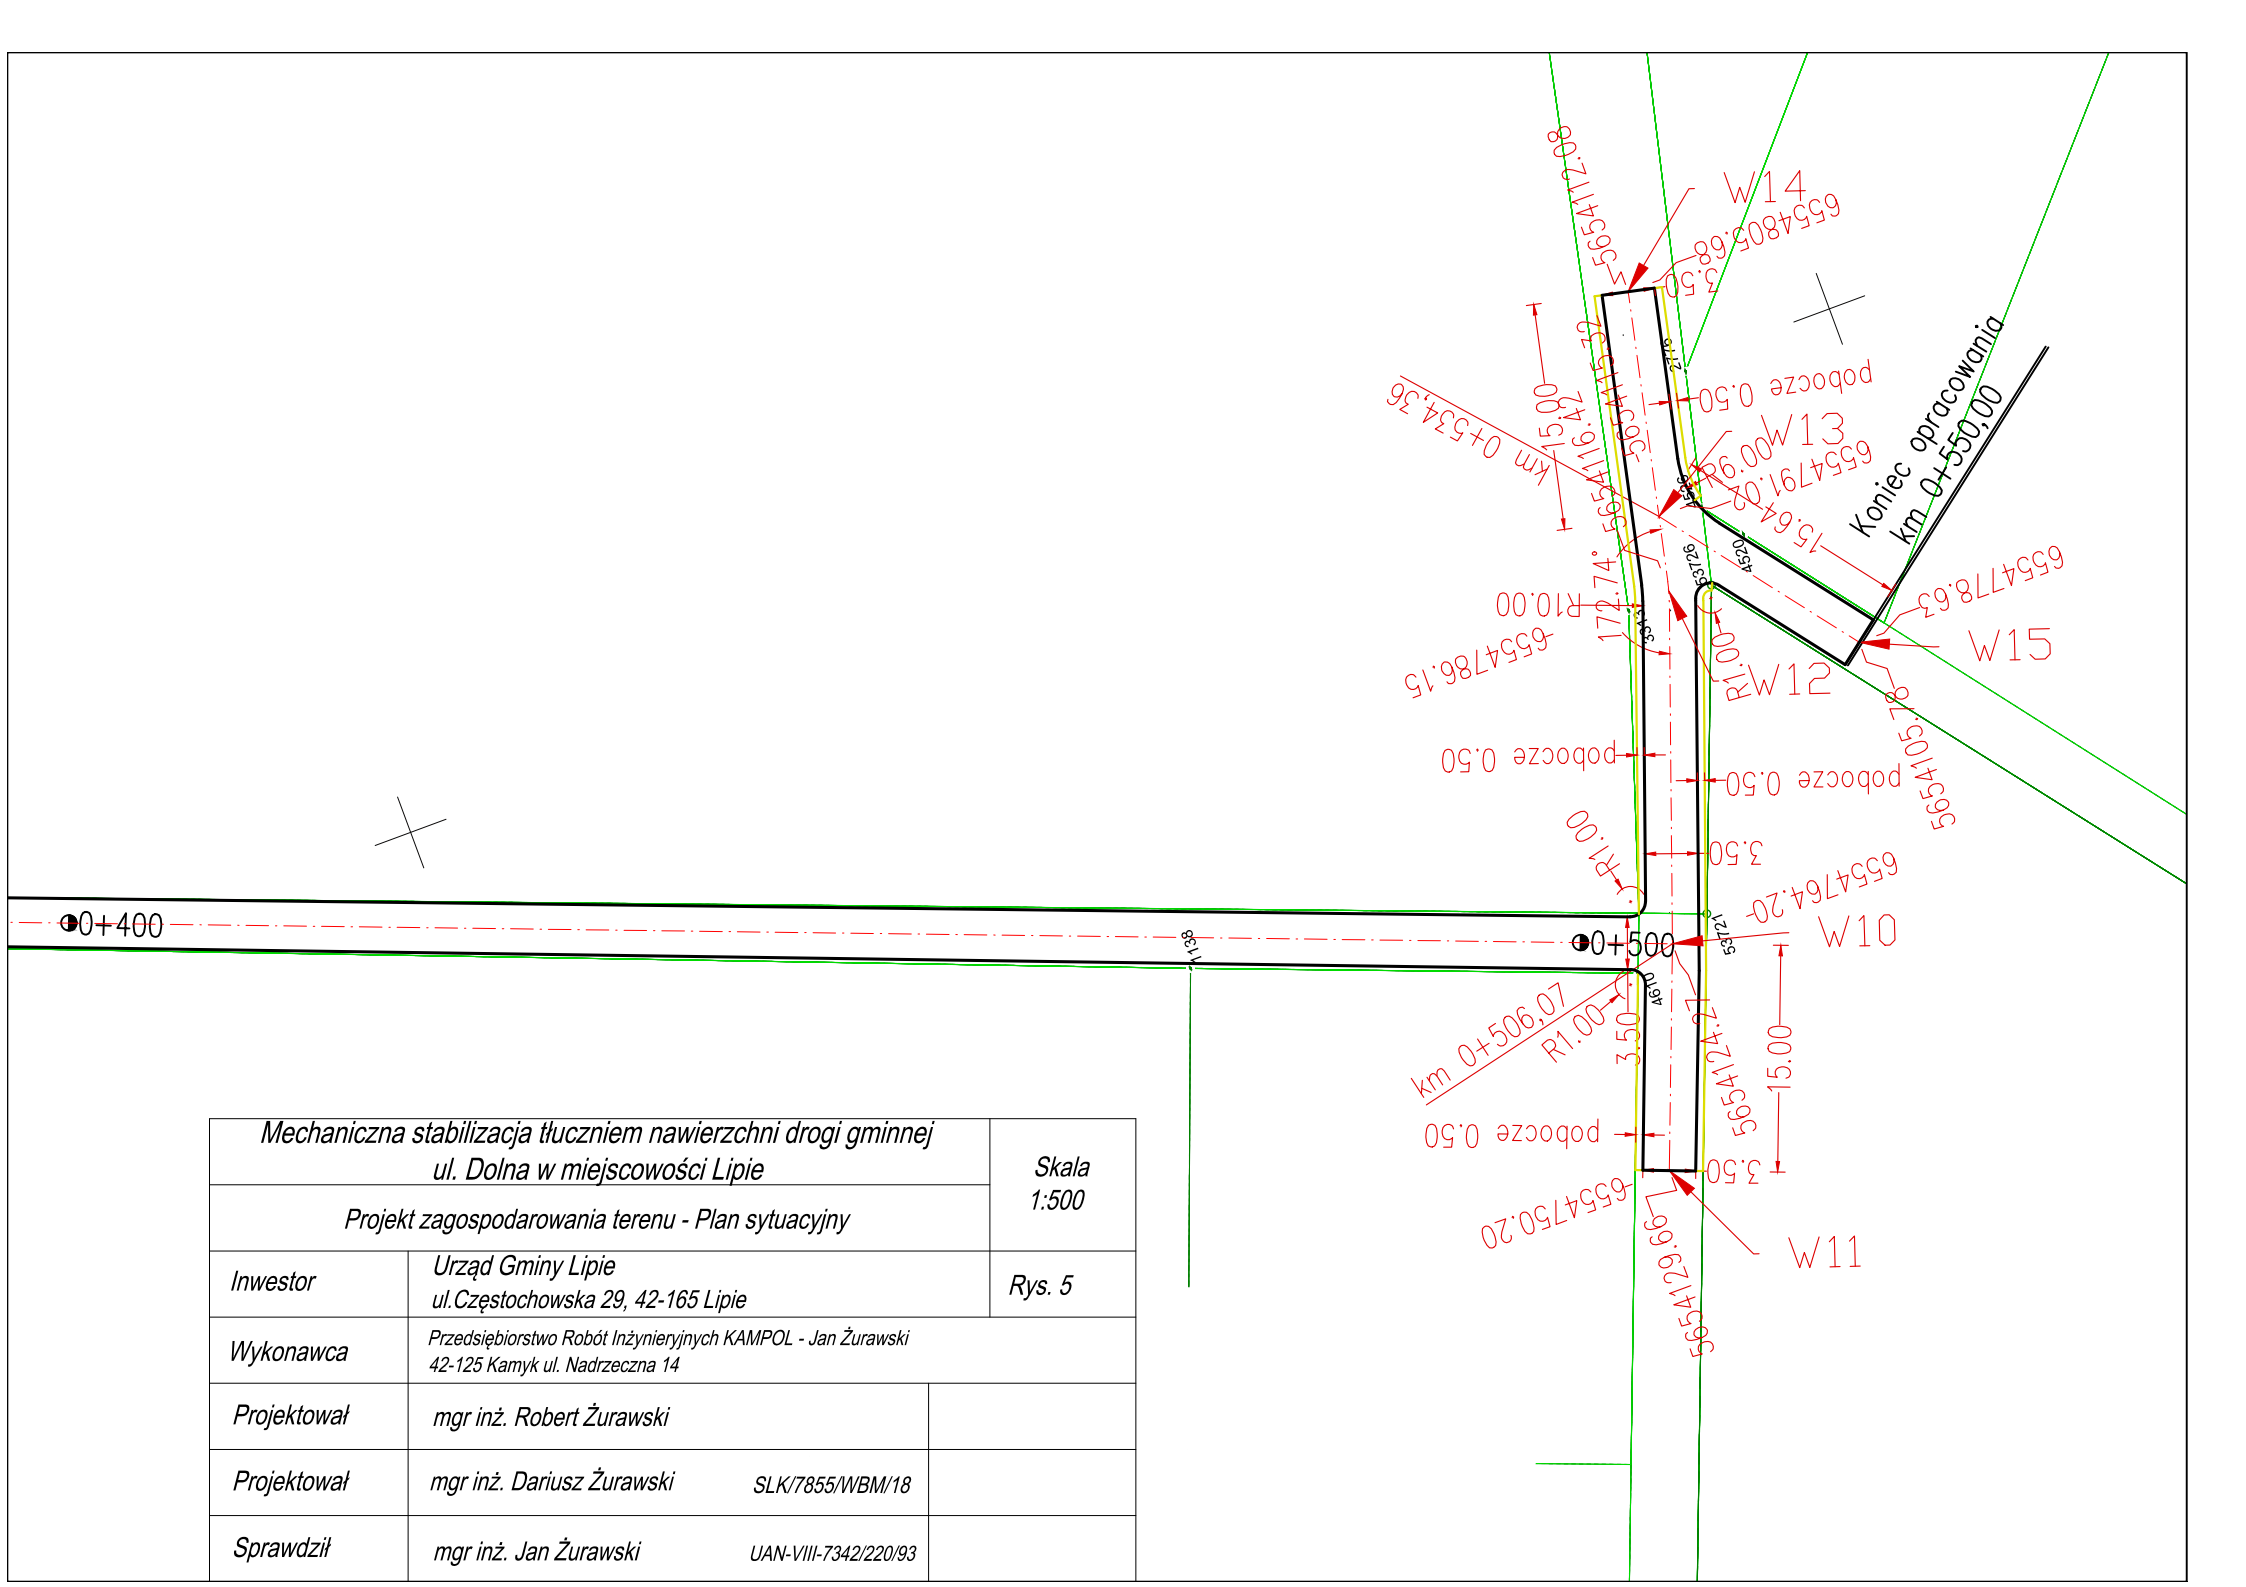


*Mechaniczna stabilizacja tłuczniem nawierzchni drogi gminnej
ul. Dolna w miejscowości Lipie*


Projekt zagospodarowania terenu - Plan sytuacyjny

Skala
1:500

Inwestor	Urząd Gminy Lipie ul. Częstochowska 29, 42-165 Lipie	Rys. 5
Wykonawca	Przedsiębiorstwo Robót Inżynieryjnych KAMPOL - Jan Żurawski 42-125 Kamyk ul. Nadrzeczna 14	
Projektował	mgr inż. Robert Żurawski	
Projektował	mgr inż. Dariusz Żurawski	SLK/7855/WBM/18
Sprawdził	mgr inż. Jan Żurawski	UAN-VIII-7342/220/93

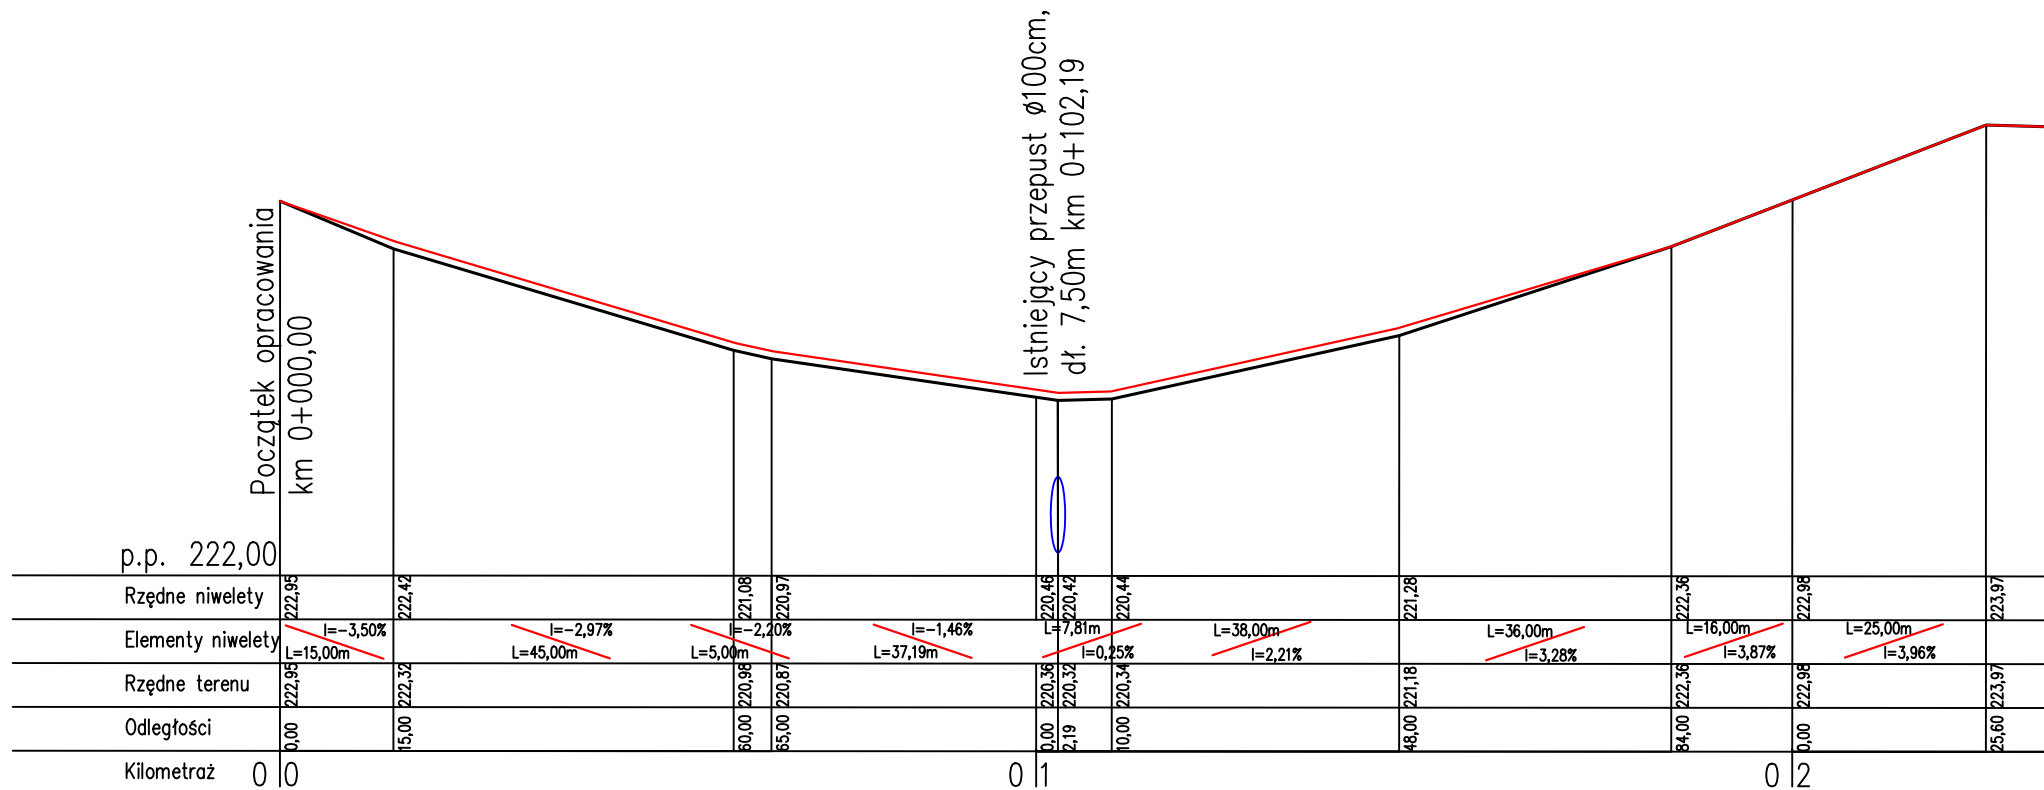

<i>Mechaniczna stabilizacja tłuczniem nawierzchni drogi gminnej ul. Dolna w miejscowości Lipie</i>		<i>Skala 1:100/1000</i>
<i>Niweleta</i>		
<i>Inwestor</i>	<i>Urząd Gminy Lipie ul. Częstochowska 29, 42-165 Lipie</i>	<i>Rys. 6</i>
<i>Wykonawca</i>	<i>Przedsiębiorstwo Robót Inżynieryjnych KAMPOL - Jan Żurawski 42-125 Kamyk ul. Nadrzeczna 14</i>	
<i>Projektował</i>	<i>mgr inż. Robert Żurawski</i>	
<i>Projektował</i>	<i>mgr inż. Dariusz Żurawski</i> <i>SLK/7855/WBM/18</i>	
<i>Sprawdził</i>	<i>mgr inż. Jan Żurawski</i> <i>UAN-VIII-7342/220/93</i>	

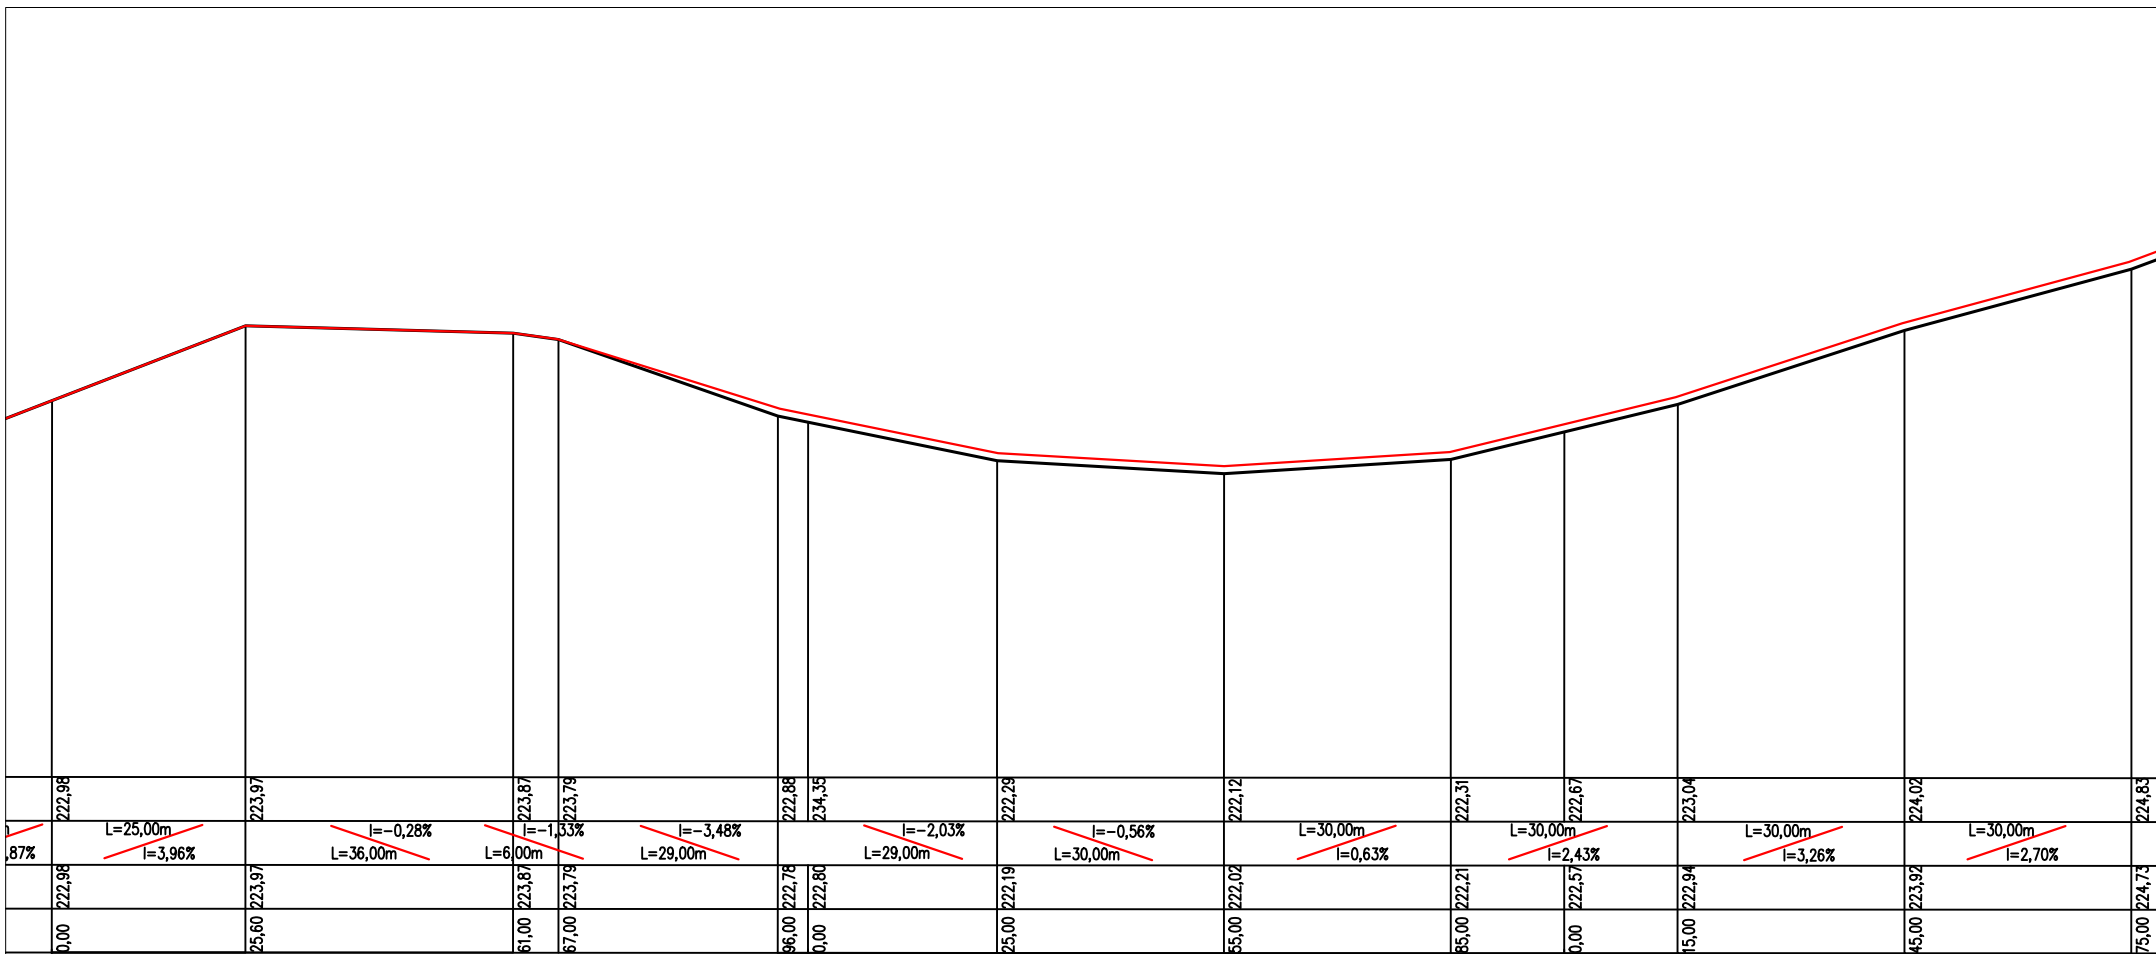


0 2

0 3

0 4


<i>Mechaniczna stabilizacja tłuczniem nawierzchni drogi gminnej ul. Dolna w miejscowości Lipie</i>		<i>Skala 1:100/1000</i>
<i>Niweleta</i>		
<i>Inwestor</i>	<i>Urząd Gminy Lipie ul. Częstochowska 29, 42-165 Lipie</i>	<i>Rys. 7</i>
<i>Wykonawca</i>	<i>Przedsiębiorstwo Robót Inżynierskich KAMPOL - Jan Żurawski 42-125 Kamyk ul. Nadrzeczna 14</i>	
<i>Projektował</i>	<i>mgr inż. Robert Żurawski</i>	
<i>Projektował</i>	<i>mgr inż. Dariusz Żurawski SLK/7855/WBM/18</i>	
<i>Sprawdził</i>	<i>mgr inż. Jan Żurawski UAN-VIII-7342/220/93</i>	

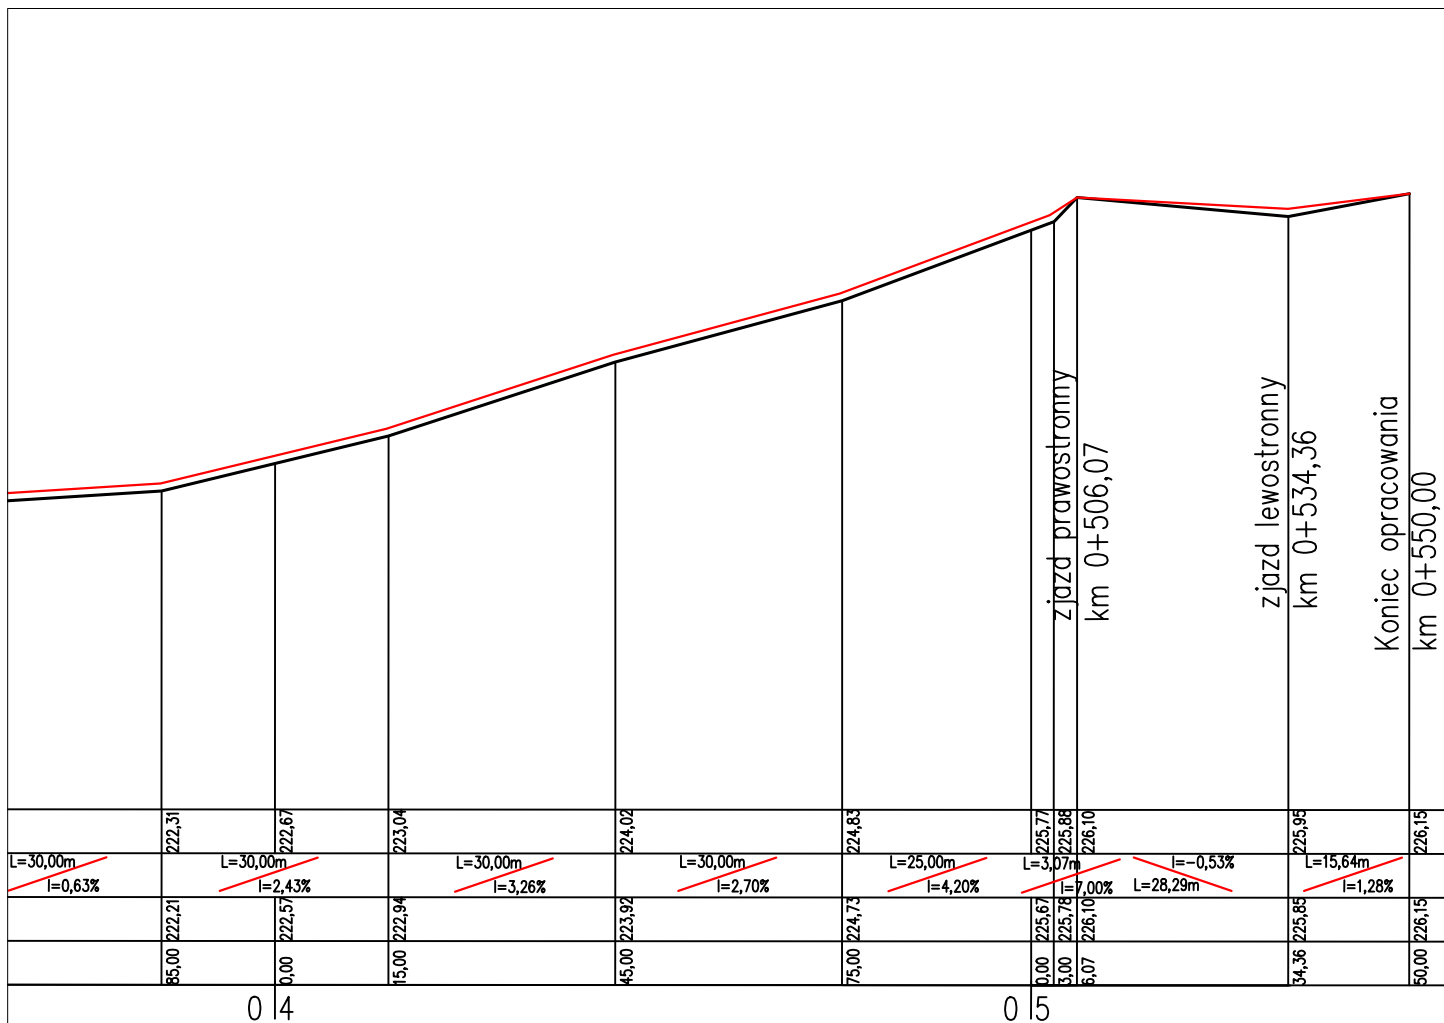

- LEGENDA:
- Istniejące rzędne terenu
 - Projektowana niweleta drogi
 - Przepust pod drogą

<i>Mechaniczna stabilizacja tłuczniem nawierzchni drogi gminnej ul. Dolna w miejscowości Lipie</i>		<i>Skala 1:100/1000</i>
<i>Niweleta</i>		
<i>Inwestor</i>	<i>Urząd Gminy Lipie ul. Częstochowska 29, 42-165 Lipie</i>	<i>Rys. 8</i>
<i>Wykonawca</i>	<i>Przedsiębiorstwo Robót Inżynieryjnych KAMPOL - Jan Żurawski 42-125 Kamyk ul. Nadrzeczna 14</i>	
<i>Projektował</i>	<i>mgr inż. Robert Żurawski</i>	
<i>Projektował</i>	<i>mgr inż. Dariusz Żurawski</i> <i>SLK/7855/WBM/18</i>	
<i>Sprawdził</i>	<i>mgr inż. Jan Żurawski</i> <i>UAN-VIII-7342/220/93</i>	


Przekrój konstrukcyjny drogi
km 0+000,00 do km 0+063,89

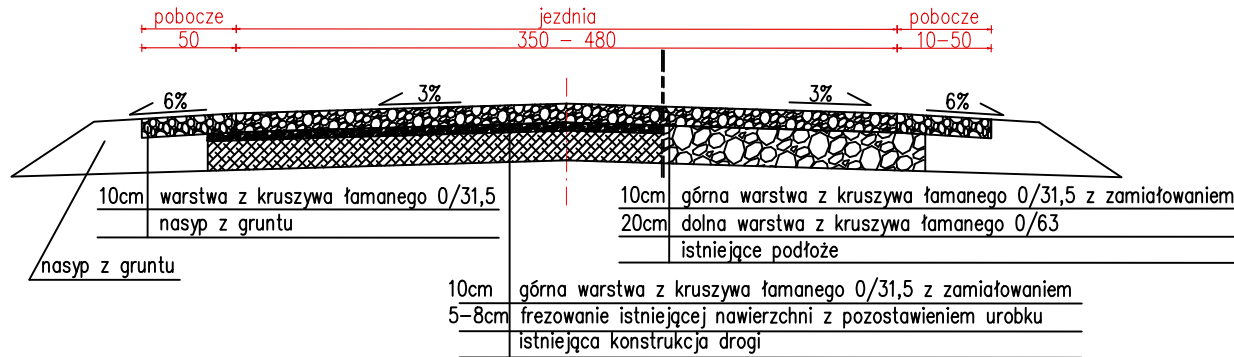

Przekrój konstrukcyjny drogi
km 0+063,89 do km 0+180,00




Przekrój konstrukcyjny drogi
km 0+180,00 do km 0+290,00

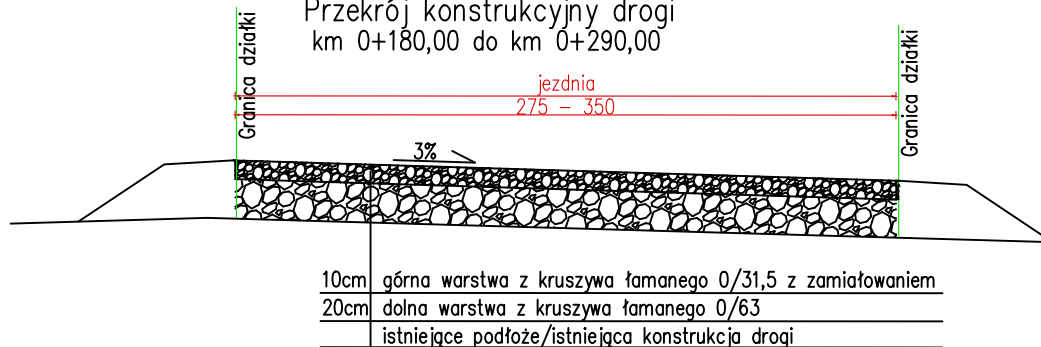


<i>Mechaniczna stabilizacja tłuczniem nawierzchni drogi gminnej ul. Dolna w miejscowości Lipie</i>		Skala 1:40
<i>Przekroje konstrukcyjne</i>		
<i>Inwestor</i>	<i>Urząd Gminy Lipie ul. Częstochowska 29, 42-165 Lipie</i>	Rys. 9
<i>Wykonawca</i>	<i>Przedsiębiorstwo Robót Inżynierskich KAMPOL - Jan Żurawski 42-125 Kamyk ul. Nadrzeczna 14</i>	
<i>Projektował</i>	<i>mgr inż. Robert Żurawski</i>	
<i>Projektował</i>	<i>mgr inż. Dariusz Żurawski</i>	<i>SLK/7855/WBM/18</i>
<i>Sprawdził</i>	<i>mgr inż. Jan Żurawski</i>	<i>UAN-VIII-7342/220/93</i>

Przekrój konstrukcyjny drogi
 km 0+290,00 do km 0+506,07
 km 0+534,36 do km 0+550,00

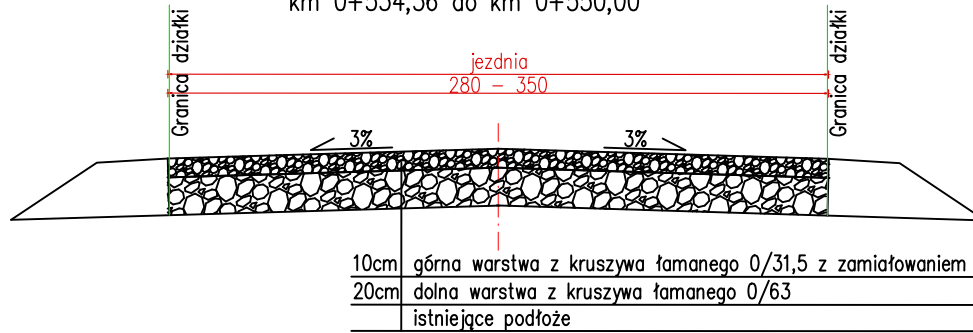

Przekrój konstrukcyjny drogi
 km 0+506,07 do km 0+534,36

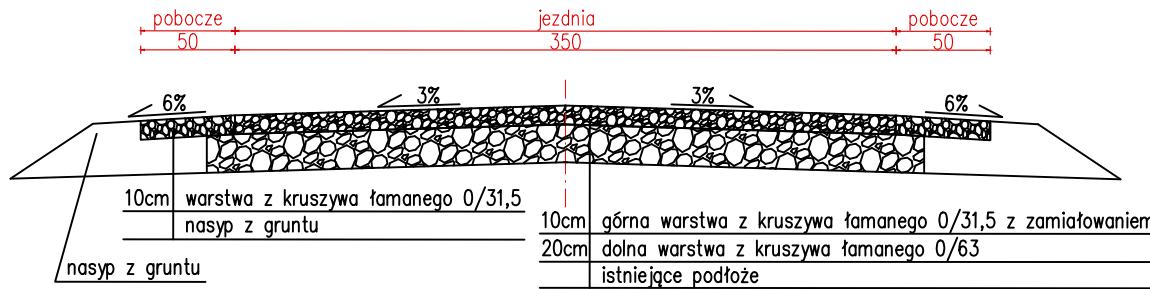

<i>Mechaniczna stabilizacja tłuczniem nawierzchni drogi gminnej ul. Dolna w miejscowości Lipie</i>		Skala 1:40
<i>Przekroje konstrukcyjne</i>		
<i>Inwestor</i>	<i>Urząd Gminy Lipie ul. Częstochowska 29, 42-165 Lipie</i>	Rys. 10
<i>Wykonawca</i>	<i>Przedsiębiorstwo Robót Inżynieryjnych KAMPOL - Jan Żurawski 42-125 Kamyk ul. Nadrzeczna 14</i>	
<i>Projektował</i>	<i>mgr inż. Robert Żurawski</i>	
<i>Projektował</i>	<i>mgr inż. Dariusz Żurawski</i> <i>SLK/7855/WBM/18</i>	
<i>Sprawdził</i>	<i>mgr inż. Jan Żurawski</i> <i>UAN-VIII-7342/220/93</i>	

W1	X=6554937,46 Y=5654597,96
W2	X=6554920,78 Y=5654554,86
W3	X=6554913,72 Y=5654538,57
W4	X=6554913,30 Y=5654508,76
W5	X=6554909,75 Y=5654500,27
W6	X=6554875,61 Y=5654412,52
W7	X=6554854,62 Y=5654359,48
W8	X=6554848,94 Y=5654344,76
W9	X=6554823,69 Y=5654279,27
W10	X=6554764,20 Y=5654124,27
W11	X=6554720,20 Y=5654129,66
W12	X=6554786,15 Y=5654116,42
W13	X=6554791,02 Y=5654115,32
W14	X=6554805,68 Y=5654112,08
W15	X=6554778,63 Y=5654105,78

<i>Mechaniczna stabilizacja tłuczniem nawierzchni drogi gminnej ul. Dolna w miejscowości Lipie</i>		
<i>Wykaz współrzędnych</i>		
<i>Inwestor</i>	<i>Urząd Gminy Lipie ul. Częstochowska 29, 42-165 Lipie</i>	<i>Rys. 11</i>
<i>Wykonawca</i>	<i>Przedsiębiorstwo Robót Inżynieryjnych KAMPOL - Jan Żurawski 42-125 Kamyk ul. Nadrzeczna 14</i>	
<i>Projektował</i>	<i>mgr inż. Robert Żurawski</i>	
<i>Projektował</i>	<i>mgr inż. Dariusz Żurawski</i>	<i>SLK/7855/WBM/18</i>
<i>Sprawdził</i>	<i>mgr inż. Jan Żurawski</i>	<i>UAN-VIII-7342/220/93</i>