

MAPA DO CELÓW PROJEKTOWYCH

Gmina : Lipie
Obreńb : Lipie
ul. Dębna, Leśna, Topolowa, Jaworowa, Klonowa, Lipowa
DZ. NR 66, 236, 1070, 1071/2, 1073, 1074, 1076, 1077

Mapa zasadnicza : 511.213.011

511.213.012
511.213.014

Skala 1 : 1000

Mapa opracowana w systemie dygitalizacji
Uzupełnionej pomiarem KERG : 213-54/08

UMAGA :
Granice przeniesiono graficznie
z mapy ewidencyjnej Nr Op.511.213.2



Współrzędne studni
kanalizacji deszczowej

D26	954 749,28	224 895,14
D27	954 780,92	224 861,06
D28	954 800,69	224 839,80
D29	954 800,43	224 831,82
D30	954 766,42	224 817,38
D31	954 738,82	224 805,64
D32	954 734,70	224 804,73
D33	954 706,13	224 803,44
D34	954 698,61	224 800,62
D35	954 821,81	224 840,43
D36	954 715,92	224 967,30
D37	954 688,07	224 955,66

Współrzędne wpustów
ulicznych

X	Y
Wp1	954440,33
Wp2	954458,84
Wp3	954470,55
Wp4	954538,02
Wp5	954557,98
Wp6	954552,24
Wp7	954591,47
Wp8	954639,90
Wp9	954631,79
Wp10	954686,99
Wp11	954719,96
Wp12	954703,59
Wp13	954758,39
Wp14	954794,98
Wp15	954823,10


Współrzędne głównych
punktów układu drogowego

X	Y
M	954742,41
N	954707,75
O	954805,44
P	954849,62
R	954862,88
S	954777,83
T	954759,65
U	954736,82
V	954694,06
Z	954603,93
Ż	954583,12
Z	954544,55

LEGENDA

- UKŁAD ISTNIEJĄCY
- sieć teletechniczna
 - sieć elektroenergetyczna
 - sieć wodociągowa
 - sieć sanitarna
 - granice własności

- UKŁAD PROJEKTOWANY
- proj. drog pieszko-jedyny
 - proj. zjazdowy
 - proj. chodnik
 - proj. kanalizacja deszczowa
 - proj. zieleniec
 - proj. wyspa kanalizująca
 - sieć teletechniczna do przesunięcia
 - sieć elektroenergetyczna do przesunięcia
 - rury ochronne
 - powierzchnie utwardzenia
 - zakres opracowania

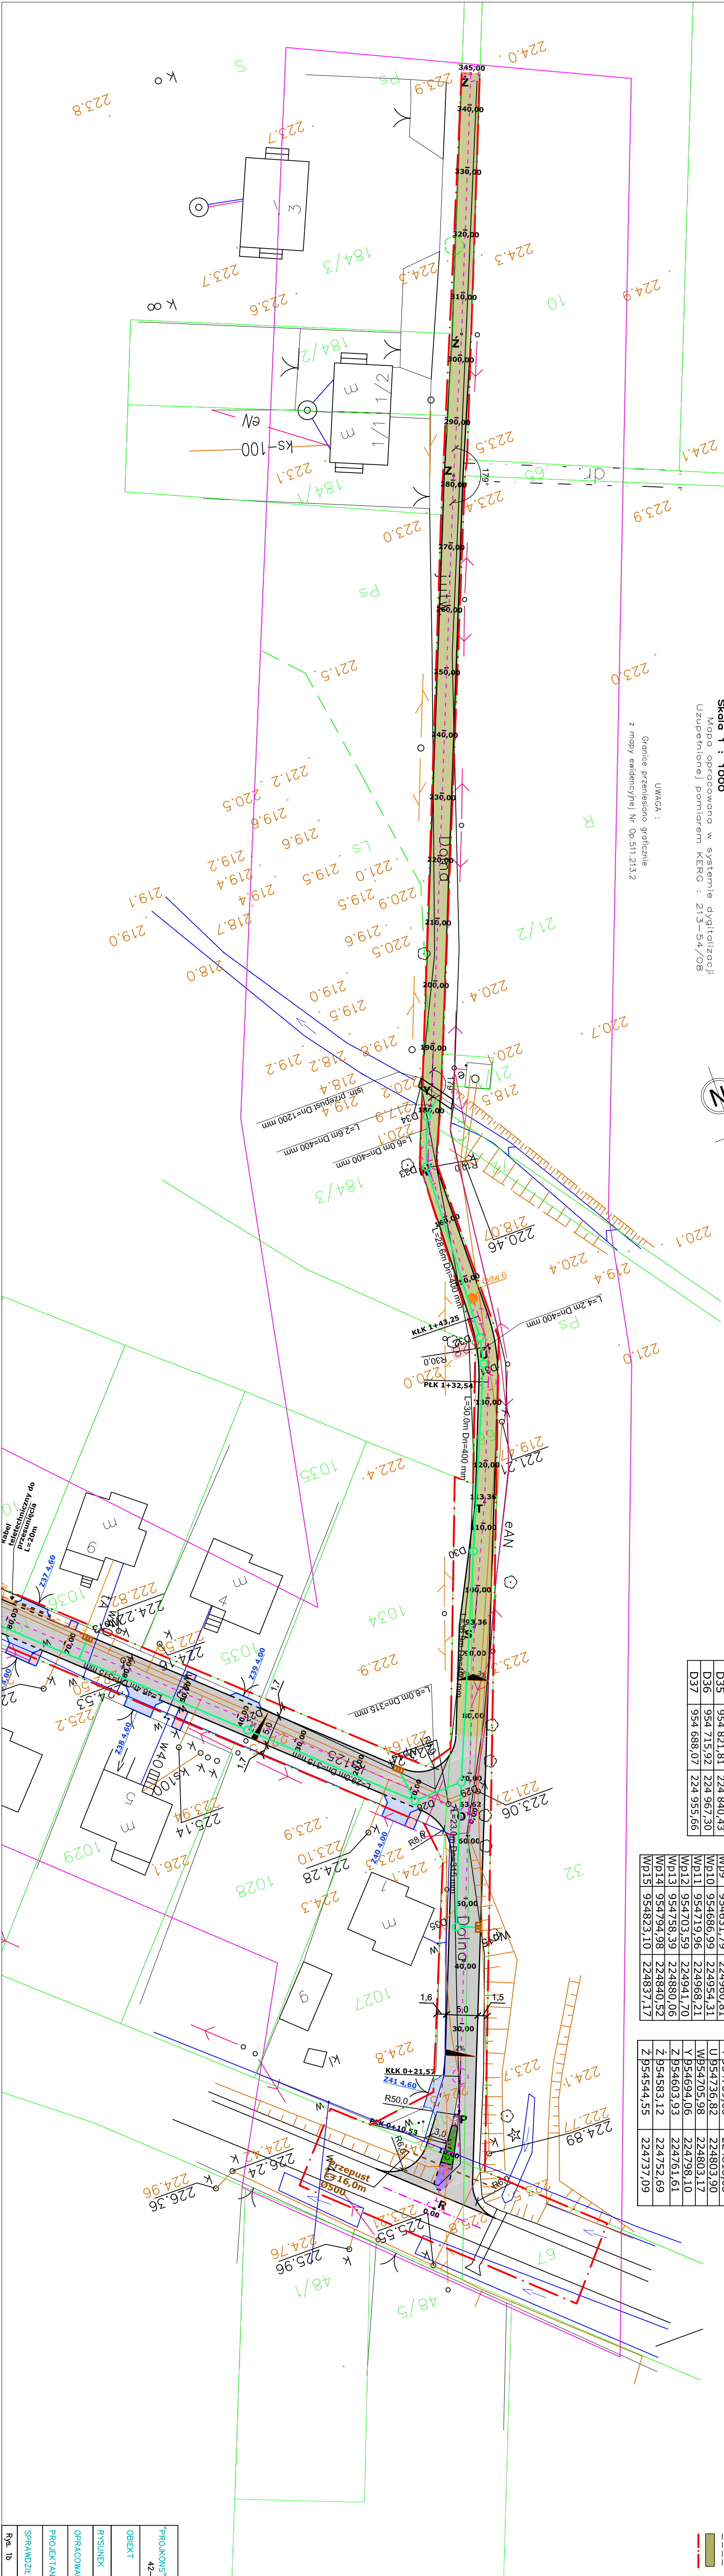

PROJEKT "ZAKŁAD USŁUGOWO - HANDLOWY Brynora Jarosław 42-200 CZĘSTOCHOWA UL. CHEŁMOŃSKIEGO 13			
OBIEKT	Budowa sieci dróg gminnych wraz z odwołaniem stanowiska technicznego, Leśna, Topolowa, Jaworowa, Klonowa, Lipowa, Klonowa, Lipowa	PROJEKTANT	SLK/0096/PWK/03
RYSUNEK	Projekt Zagospodarowania	PODPIS	
OPRACOWAŁ	mjr inż. Marcin Wołek		
	inż. Ryszard Sidorowicz		
	mjr inż. Jerzy Kozyra		
SPRAWDZIŁ	FT 83861/6/520/82		
Rys. 1b	SKALA: 1:500	DATA:	02.2009