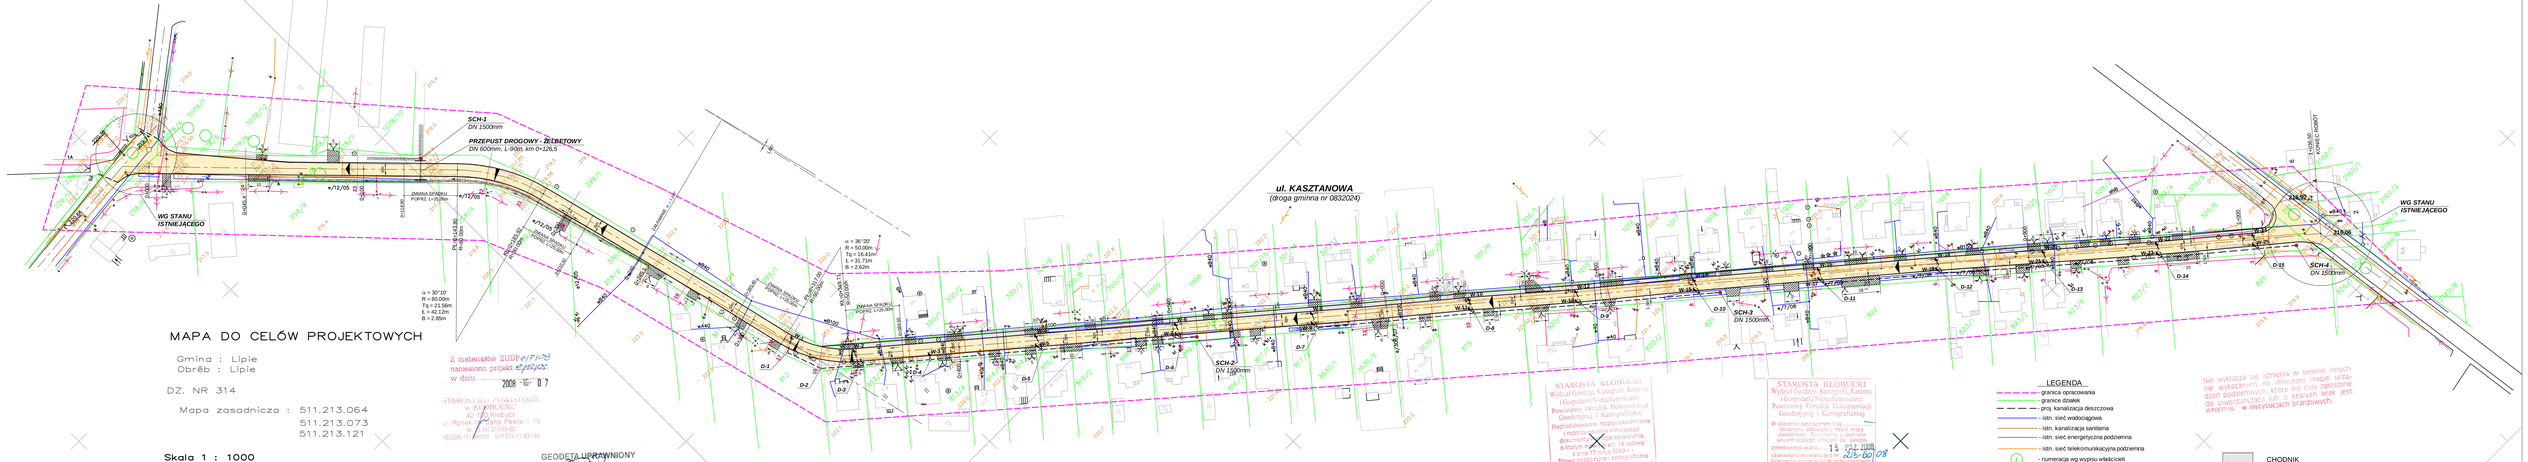
SCH-1
DN 1500mm
PRZEPUST DROGOWY - ŻELBETOWY
DN 600mm, L-90m, km 0+126,5
ul. KASZTANOWA
(droga gminna nr 083202/4)
WG STANU ISTNIEJĄCEGO
SCH-2
DN 1500mm
SCH-3
DN 1500mm
SCH-4
DN 1500mm
ZMIANA SPADKU PODŁUŻNEGO I=0,0%
ZMIANA SPADKU PODŁUŻNEGO I=0,50%
α = 36°20'
R = 50.00m
Tg = 18.41m
L = 31.71m
B = 2.62m
α = 30°10'
R = 60.00m
Tg = 21.56m
L = 42.12m
B = 2.85m
KOMIN
KOMIN
KOMIN