


RZUT DACHU

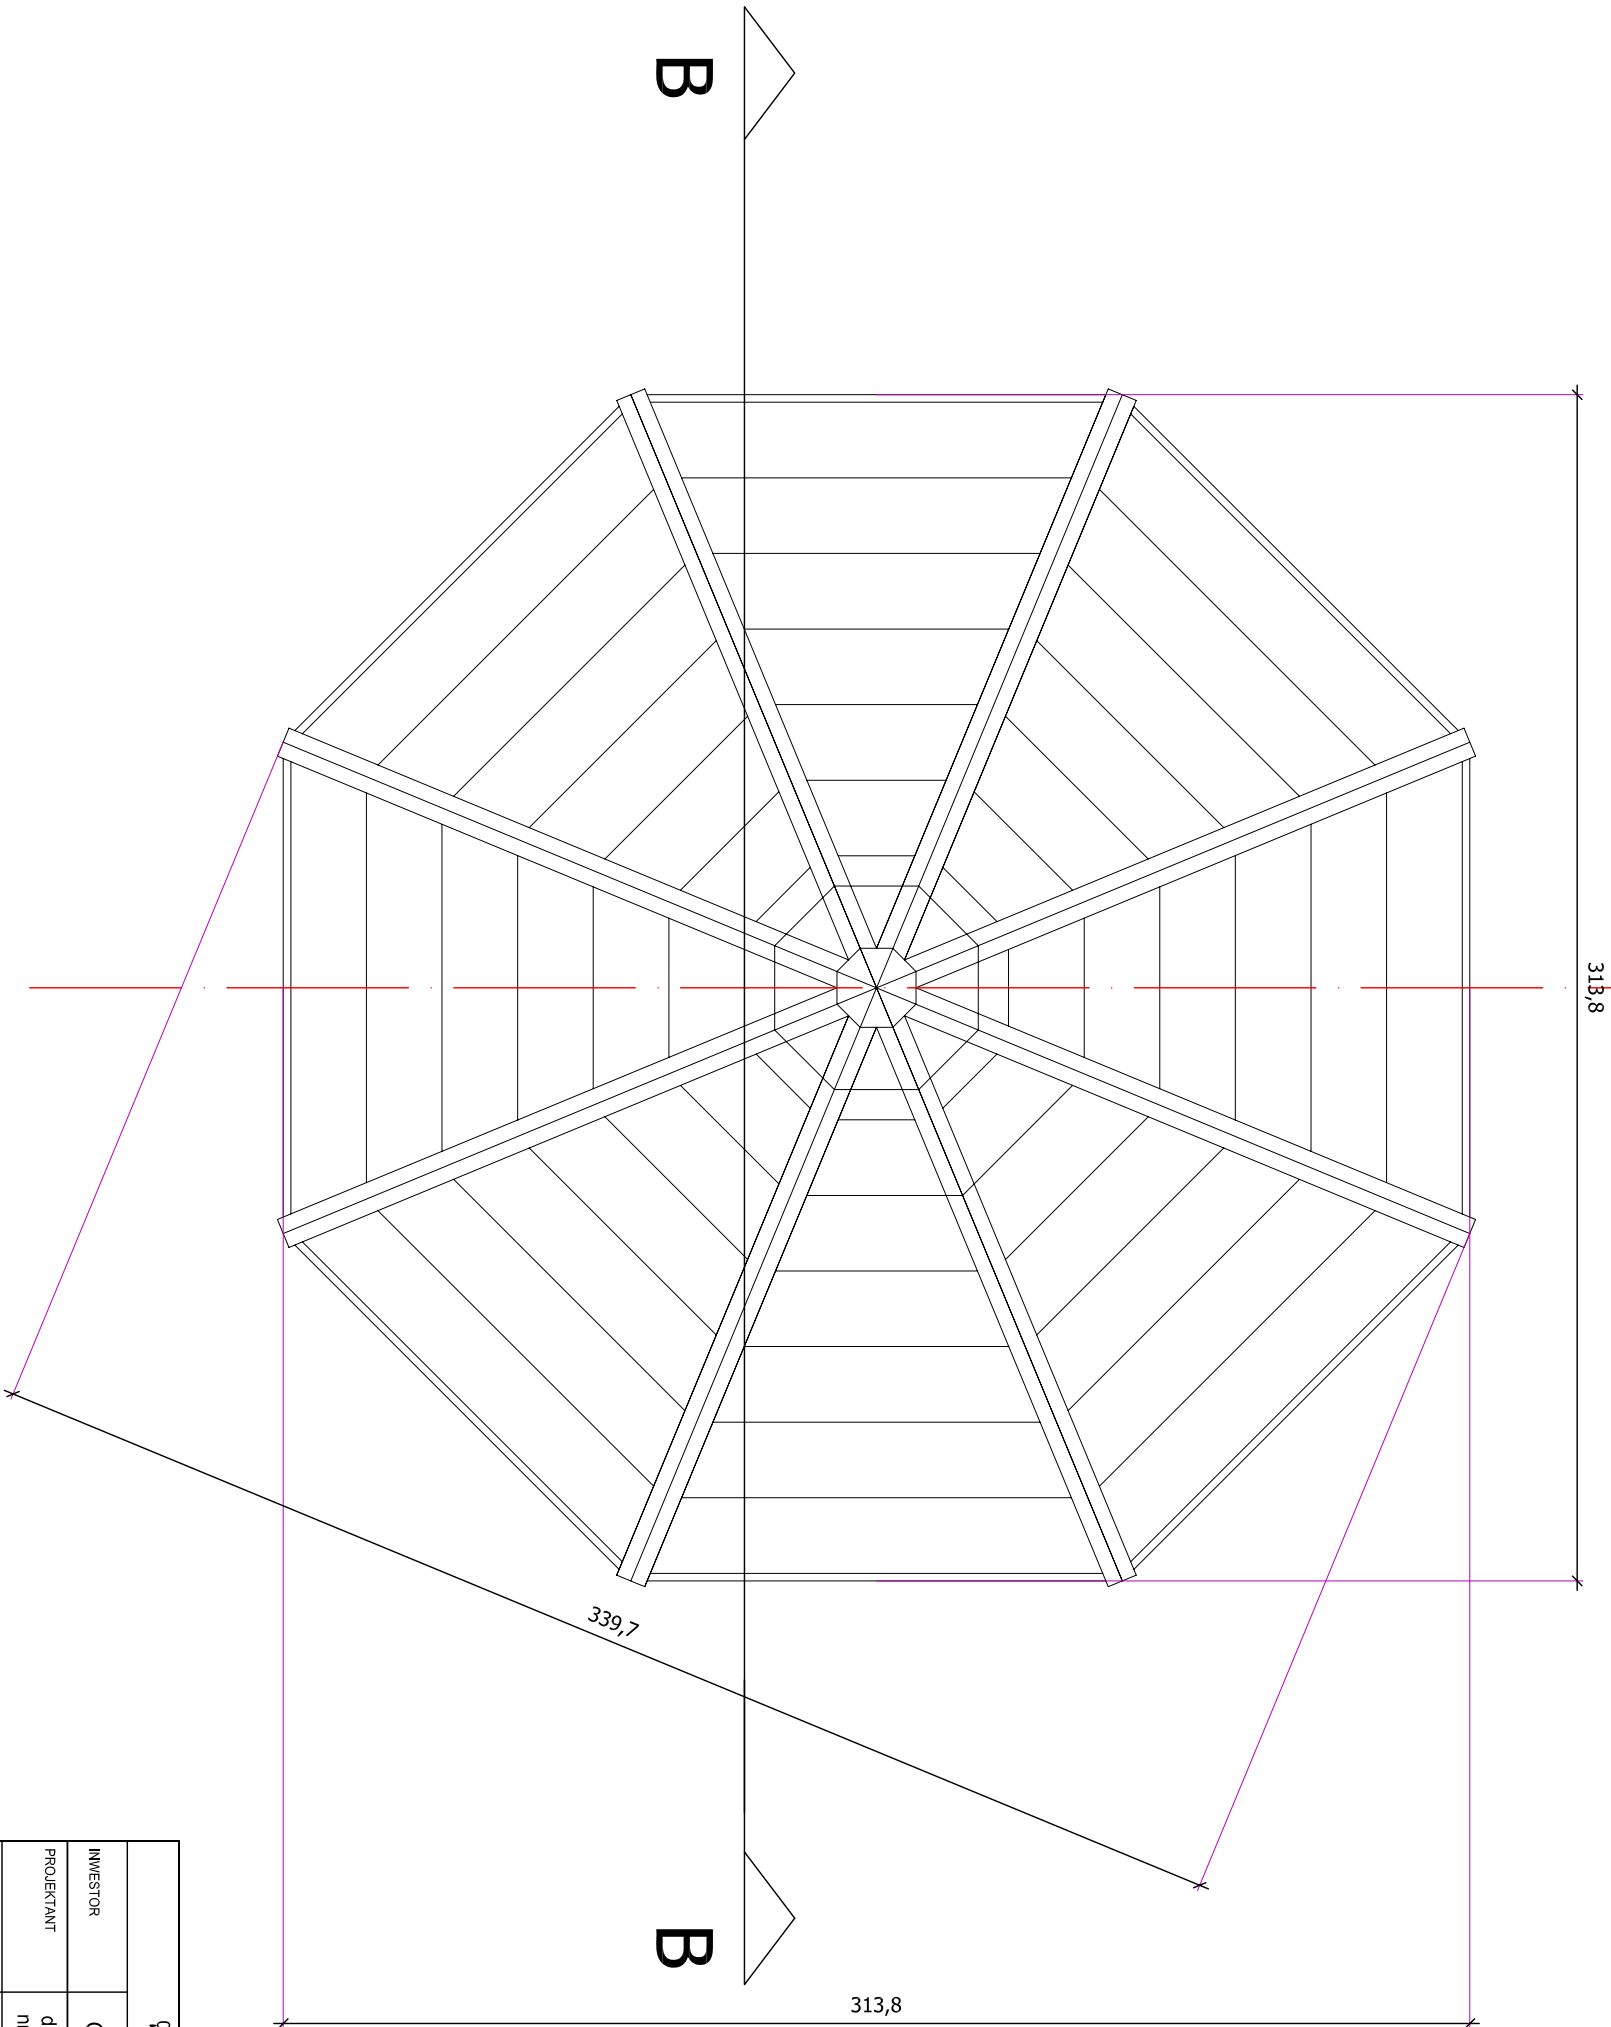

0 10 cm 1 m	
INWESTOR	GMINA LIPIE - Troniny, 42-165 Lipie
PROJEKTANT	dr inż. arch. BEATA KAŁKA nr ewid. 19/1996
OPRACOWANIE	mgr inż. AGNIESZKA GAWLIK architekt krajoznawcy
PROJEKT :	data: 2008.07.
Centrum turystyki i wypoczynku w dorzeczu rzeki Liswarty - Troniny	
TRONINY	
działka ewid. nr 76/2, 99, 102, 103	
Tytuł rysunku :	rys. nr. 1:20
ALTANA "GRZYBEK" - RZUT	
PROJEKT BUDOWLANY	
24	