

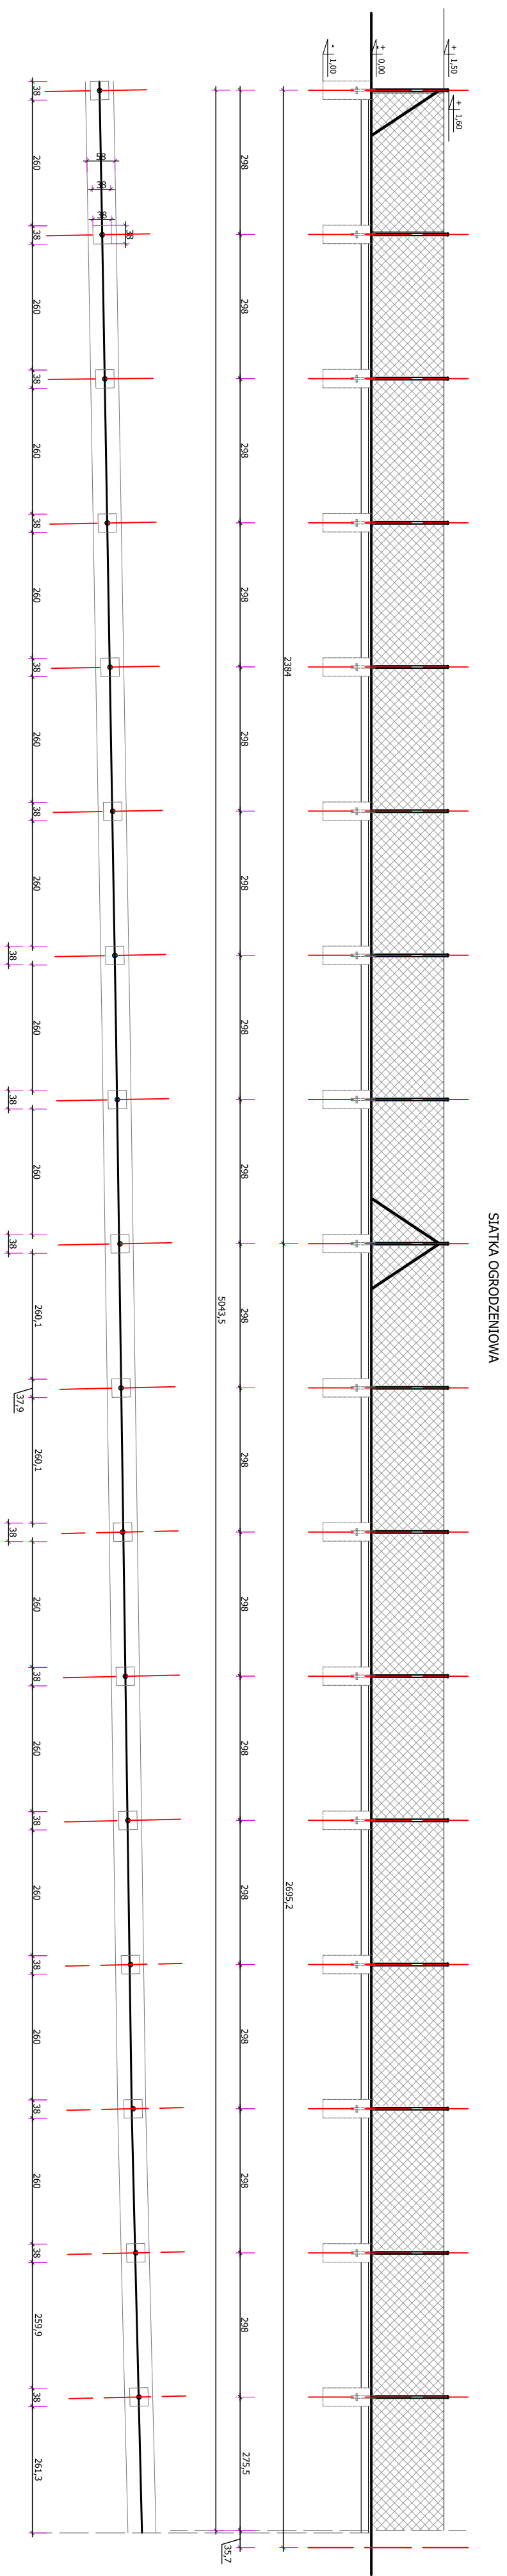


## OGRODZENIE - ELEWACJA ZACHODNIA

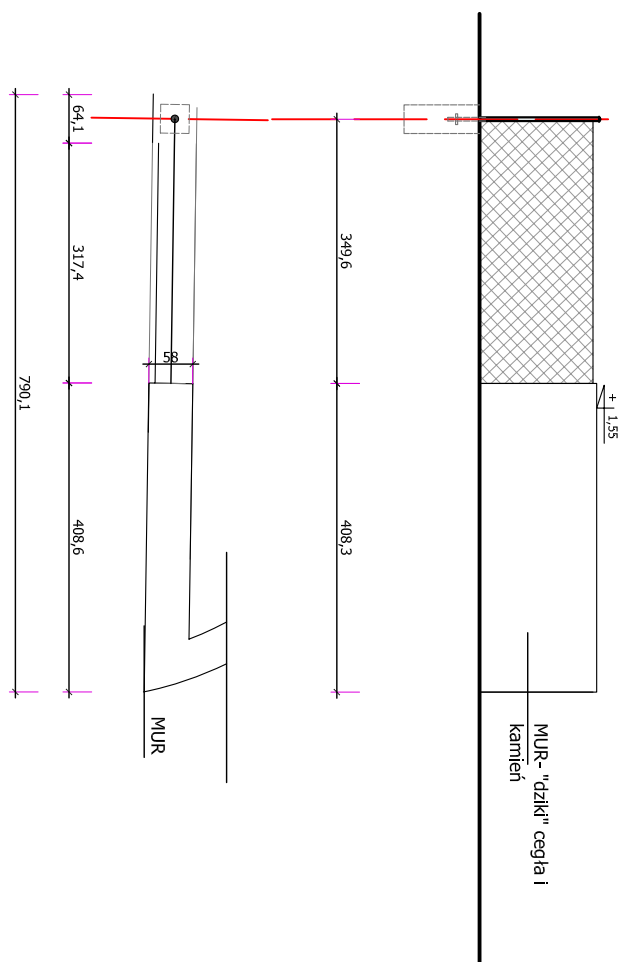

MUR - ODCINIEK OGRODZENIA OSŁANIAJĄCY ZABUDOWANIA DZIAŁKI SĄSIEDNIEJ

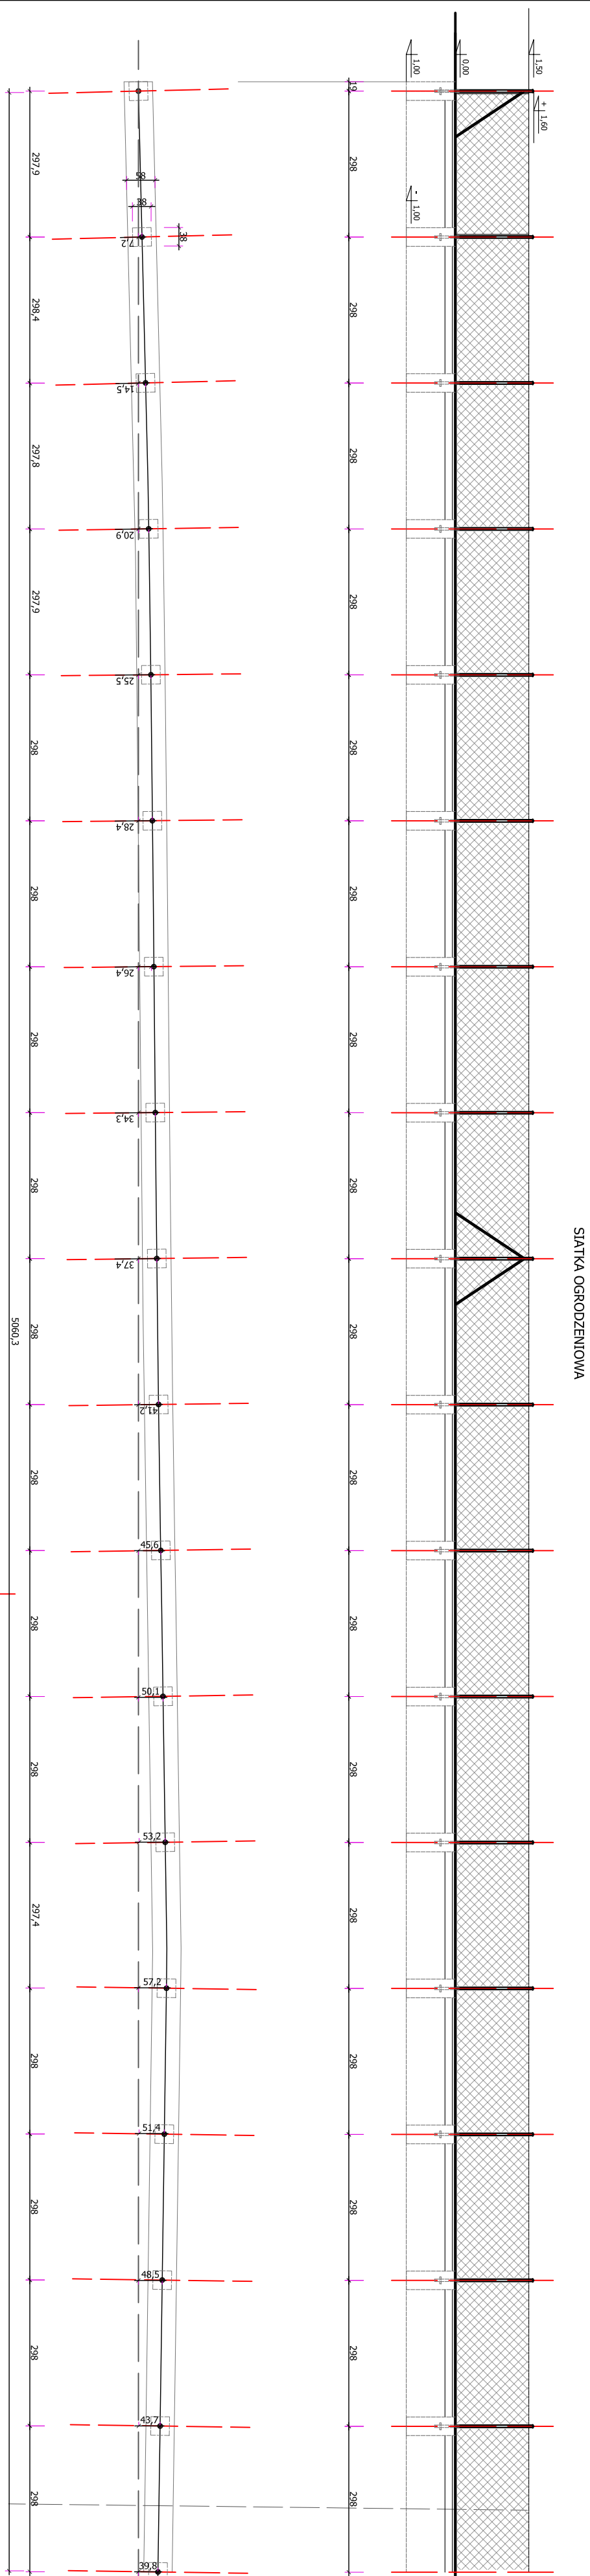

0		1 m		2 m		3 m		4 m		5 m	
INWESTOR	GMINA LIPIE										
WZROST	LINDOW										
PROJEKTANT	dr inż. arch. BEATA KAŁKA nr ewid. 19/1936										
OPRACOWANIE	mgr inż. AGNIESZKA GAWLIK architekt krajoznawca										
<p>PROJEKT Centrum Unieski i wypoczynku w dorzeczu rzeki Lwiaty - park wypoczynkowy w Lindowie</p> <p>ADRES: LINDOW działka ewid. nr 39</p> <p>TYTUŁ PROJEKTU: OGRODZENIE - ELEWACJA ZACHODNIA</p> <p>PROJEKT BUDOWLANY</p>											
data:	2008. 07.										
tytuł:	wzrost										
tytuł:	1: 100										
tytuł:	10										