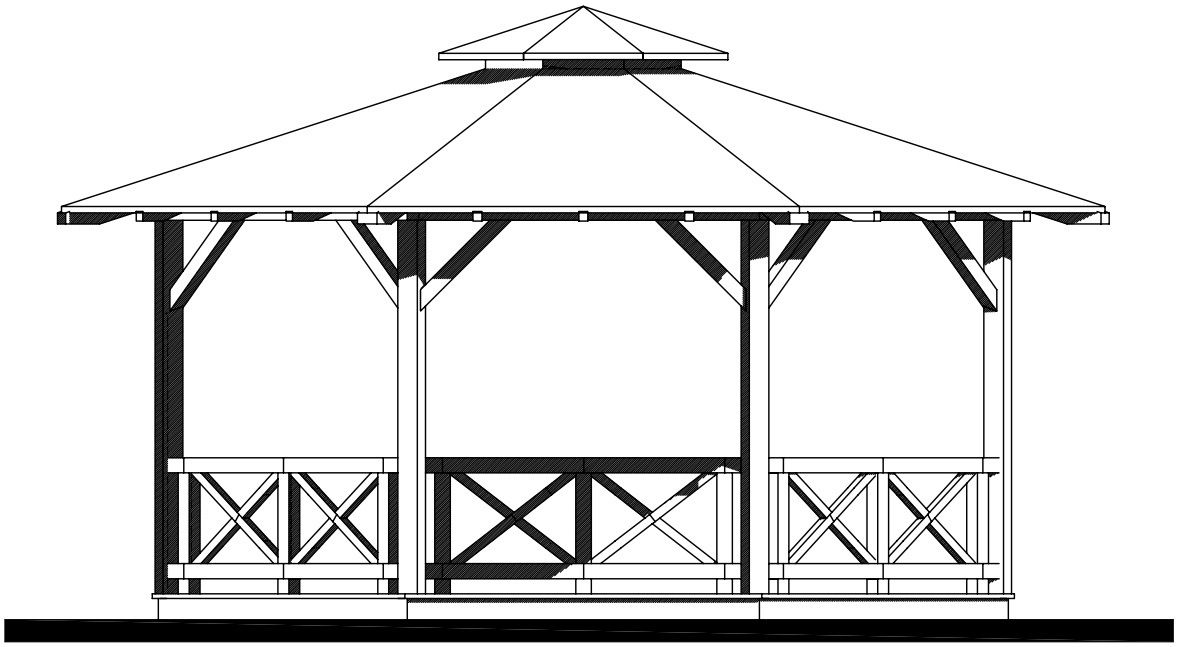

INWESTOR	GMINA LIPIE	
	Lindów nr 42 - 165 Lipie	
PROJEKTANT	dr inż. arch. BEATA KAŁKA nr ewid. 19/1996	podpis:
OPRACOWANIE	mgr inż. AGNIESZKA GAWLIK architekt krajobrazu	podpis:
PROJEKT:	Centrum turystyki i wypoczynku w dorzeczu rzeki Liswarty - park wiejski w Lindowie	data: 2008.07.
ADRES:	LINDÓW działka ewid. nr 39	branża: faza:
TYTUŁ RYSUNKU:	ALTANA PARKOWA - WIDOK	skala: 1:20 rys. nr. 24
	PROJEKT BUDOWLANY	