OGRODZENIE - ELEWACJA TYLNIA

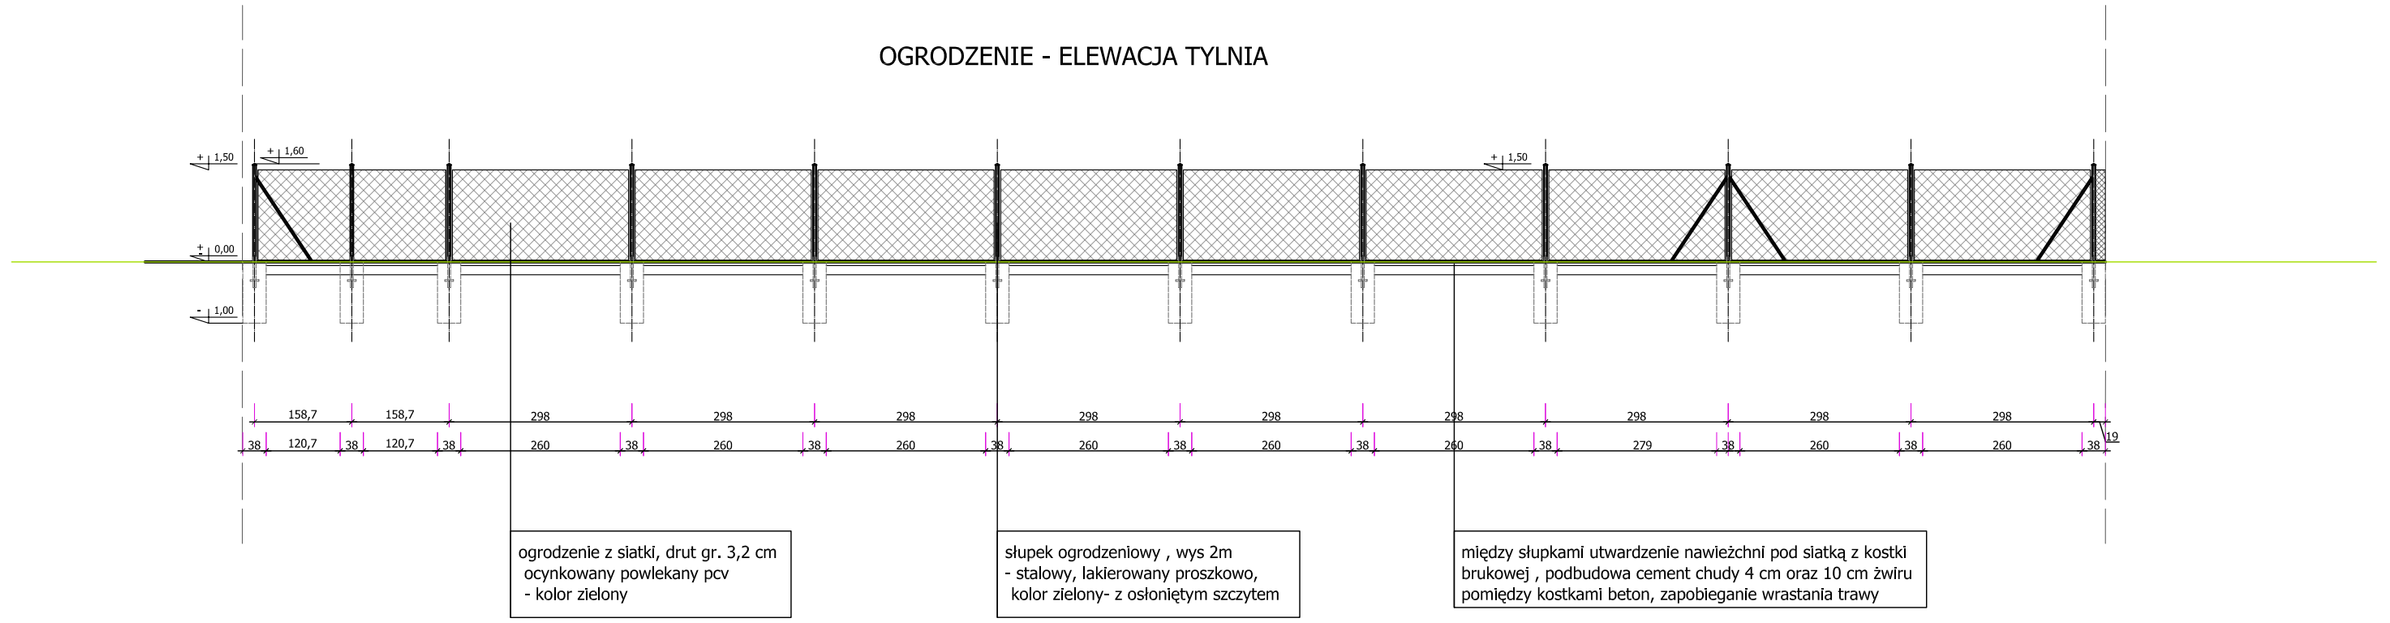

RZUT OGRODZENIA - ELEWACJA TYLNIA

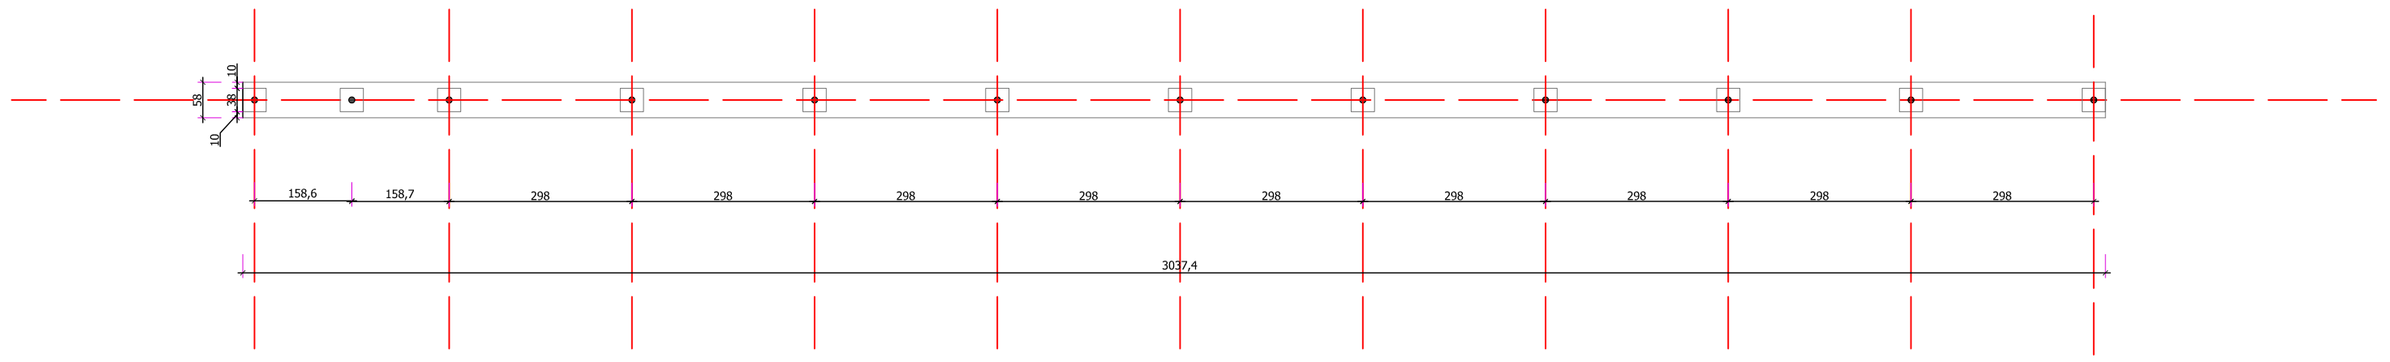

FRAGMENT MURU - NAROŻNY

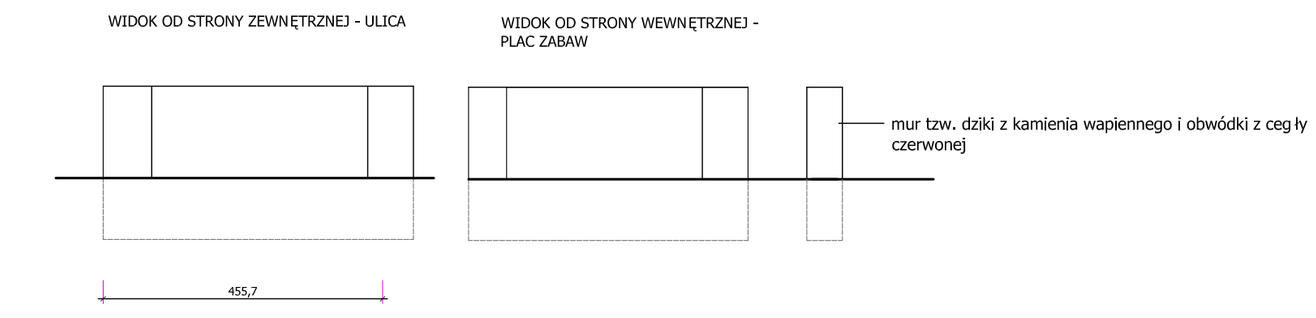

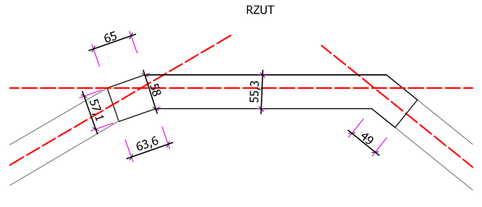

0 1 m 2 m 3 m 4 m 5 m

INWESTOR	GMINA LIPIE	
	LINDÓW 42-165 Lipie	
PROJEKTANT	dr inż. arch. BEATA KAŁKA nr ewid. 19/1996	podpis:
PROJEKTANT	mgr inż. AGNIESZKA GAWLIK architekt krajobrazu	podpis:

PROJEKT: Centrum turystyki i wypoczynku w dorzeczu rzeki Liswarty - park wiejski w Lindowie	data: 2008.07.
ADRES: LINDÓW działka ewid. nr 39	branża: faza:
TYTUŁ RYSUNKU: OGRODZENIE ELEWACJA TYLNIA	skala: 1: 100 rys. nr. 12

PROJEKT BUDOWLANY