


B - B

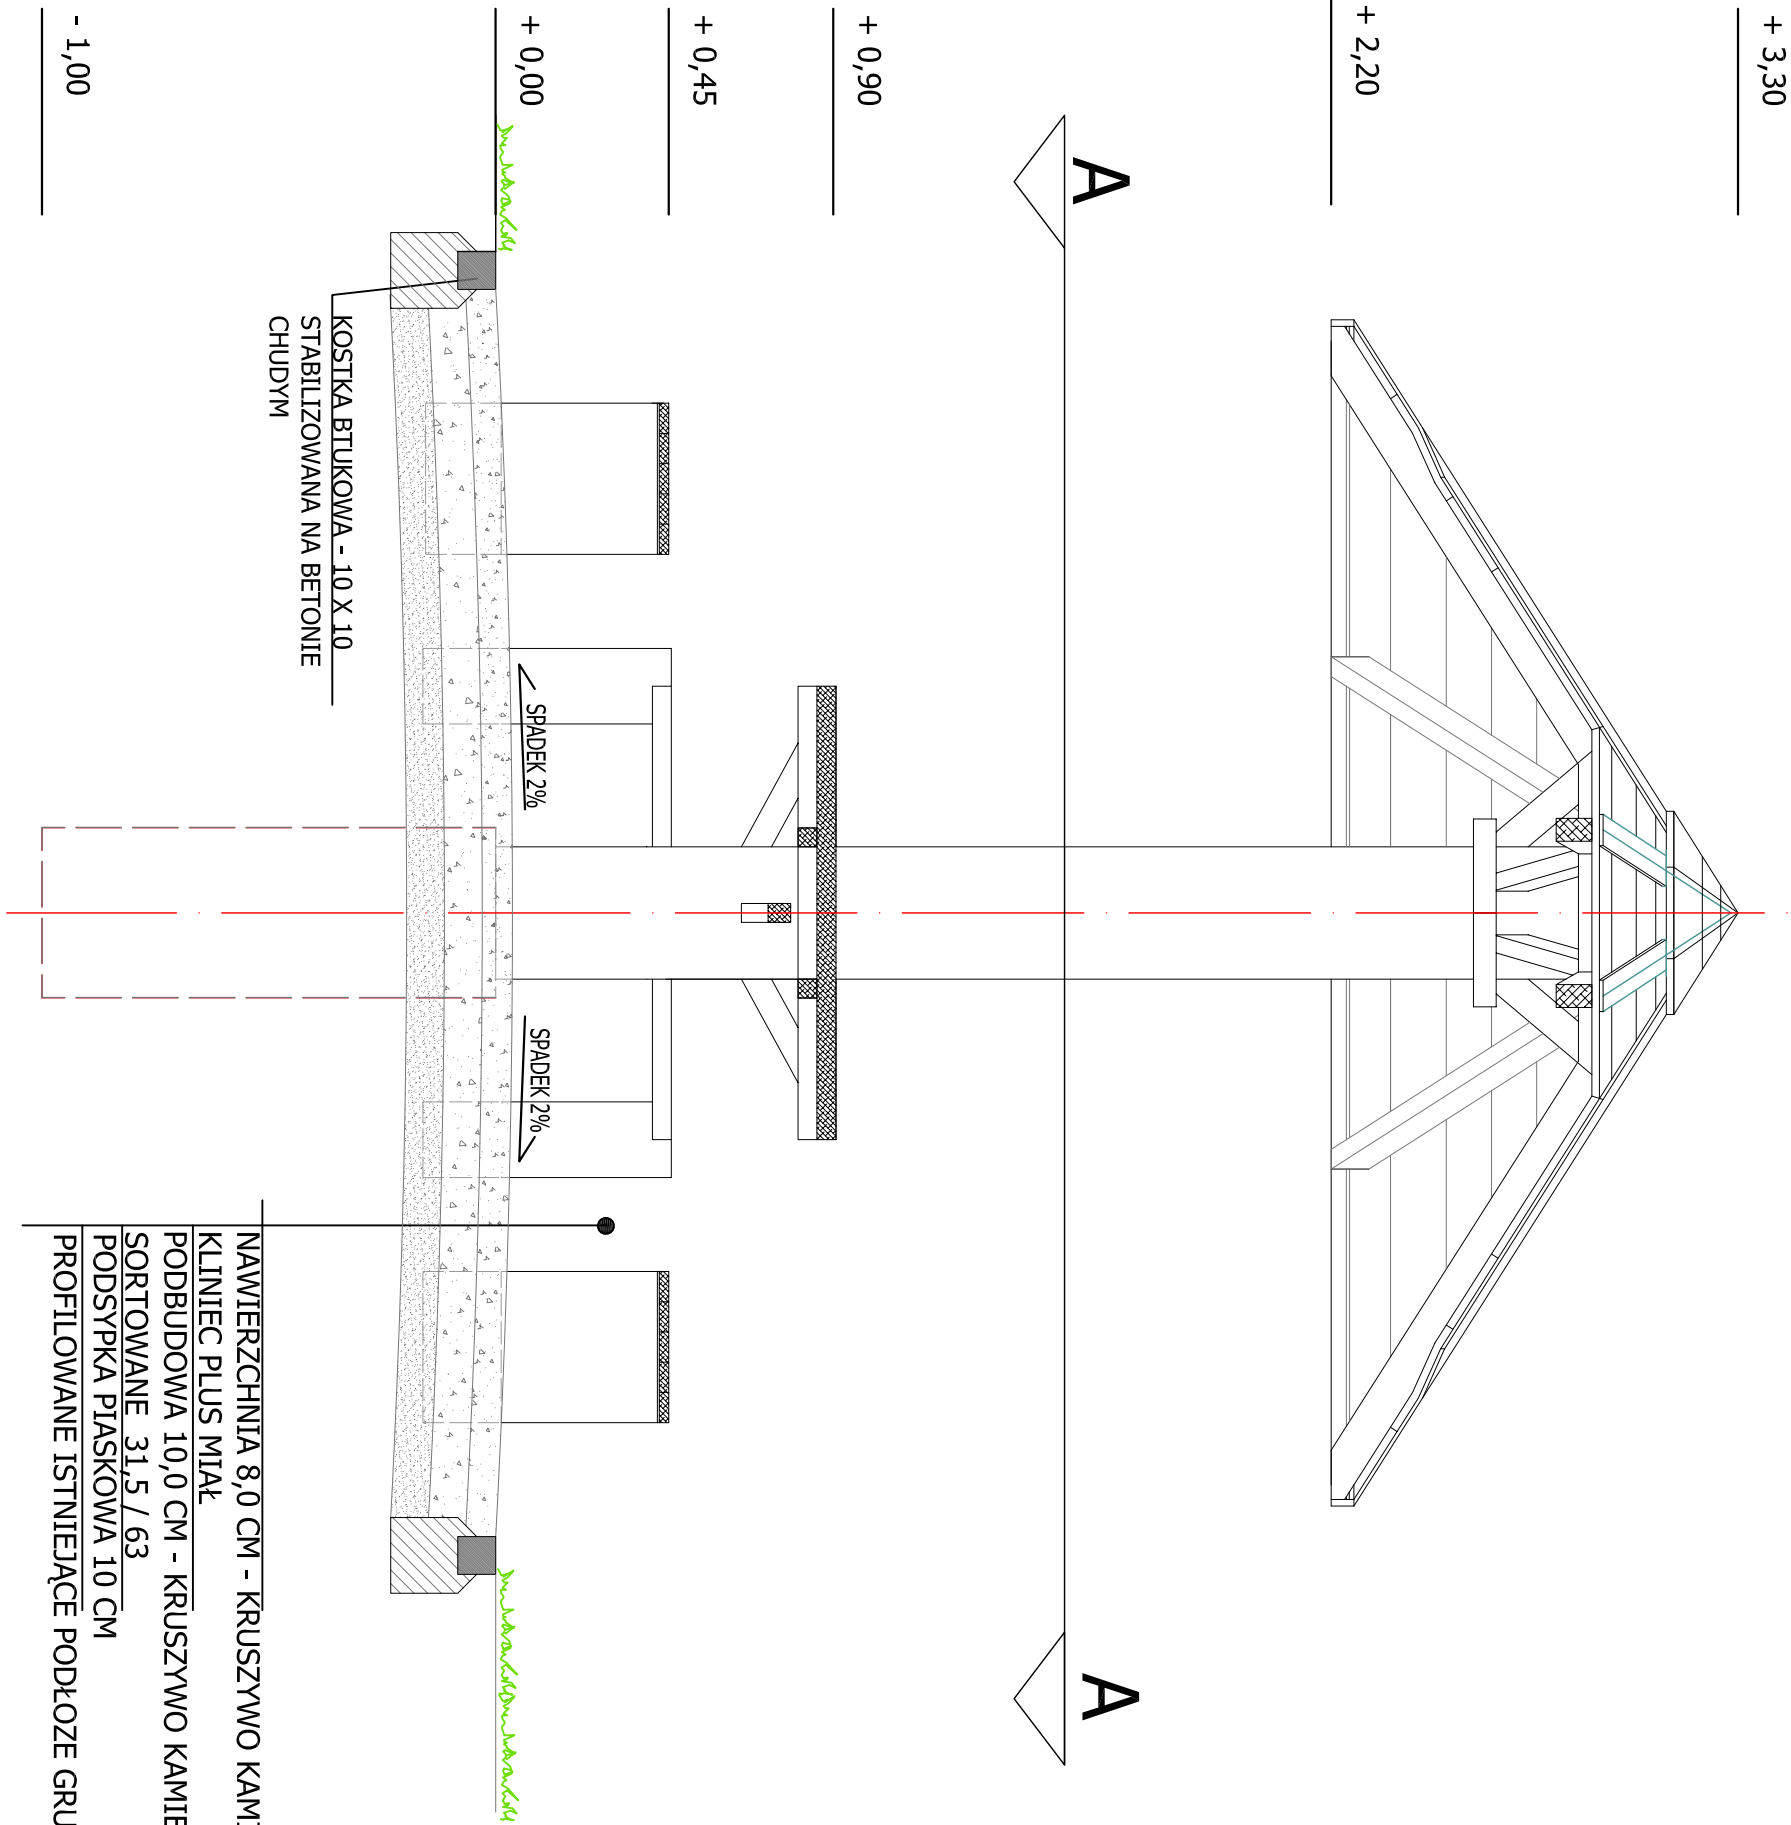

NAWIERZCHNIA 8,0 CM - KRUSZYWO KAMIENNE  
KLINIEC PLUS MIAŁ  
PODBUDOWA 10,0 CM - KRUSZYWO KAMIENNE  
SORTOWANE 31,5 / 63  
PODSYPKA PIASKOWA 10 CM  
PROFILOWANE ISTNIEJĄCE PODŁOŻE GRUNTOWE

0 10 cm 1 m	
INWESTOR	GMINA LIPIE - Troniny, 42-165 Lipie
PROJEKTANT	dr inż. arch. BEATA KAŁKA nr ewid. 19/1996
OPRACOWANIE	mgr inż. AGNIESZKA GAWLIK architekt krajobrazu
PROJEKT :	Centrum turystyki i wypoczynku w dorzeczu rzeki Liswarty - Troniny
TRONINY	działka ewid. nr 76/2, 99, 102, 103
Tytuł rysunku :	ALTANA "GRZYBEK" - PRZEKRÓJ B-B
PROJEKT BUDOWLANY	27