


DESECCY IMPREGNOWANE,
ZABEZPIECZONE PRZED WILGOCIĄ,
ROWKOWANE ANTYPOŚLIZGOWO GR. 3,2
cm, DŁUGOŚĆ 64 cm, SZEROKOŚĆ 10 cm

PALE Z RUR PCV SR. 14 CM

ODLEGŁOŚĆ OK 40 CM NAD TAFLĄ WODY

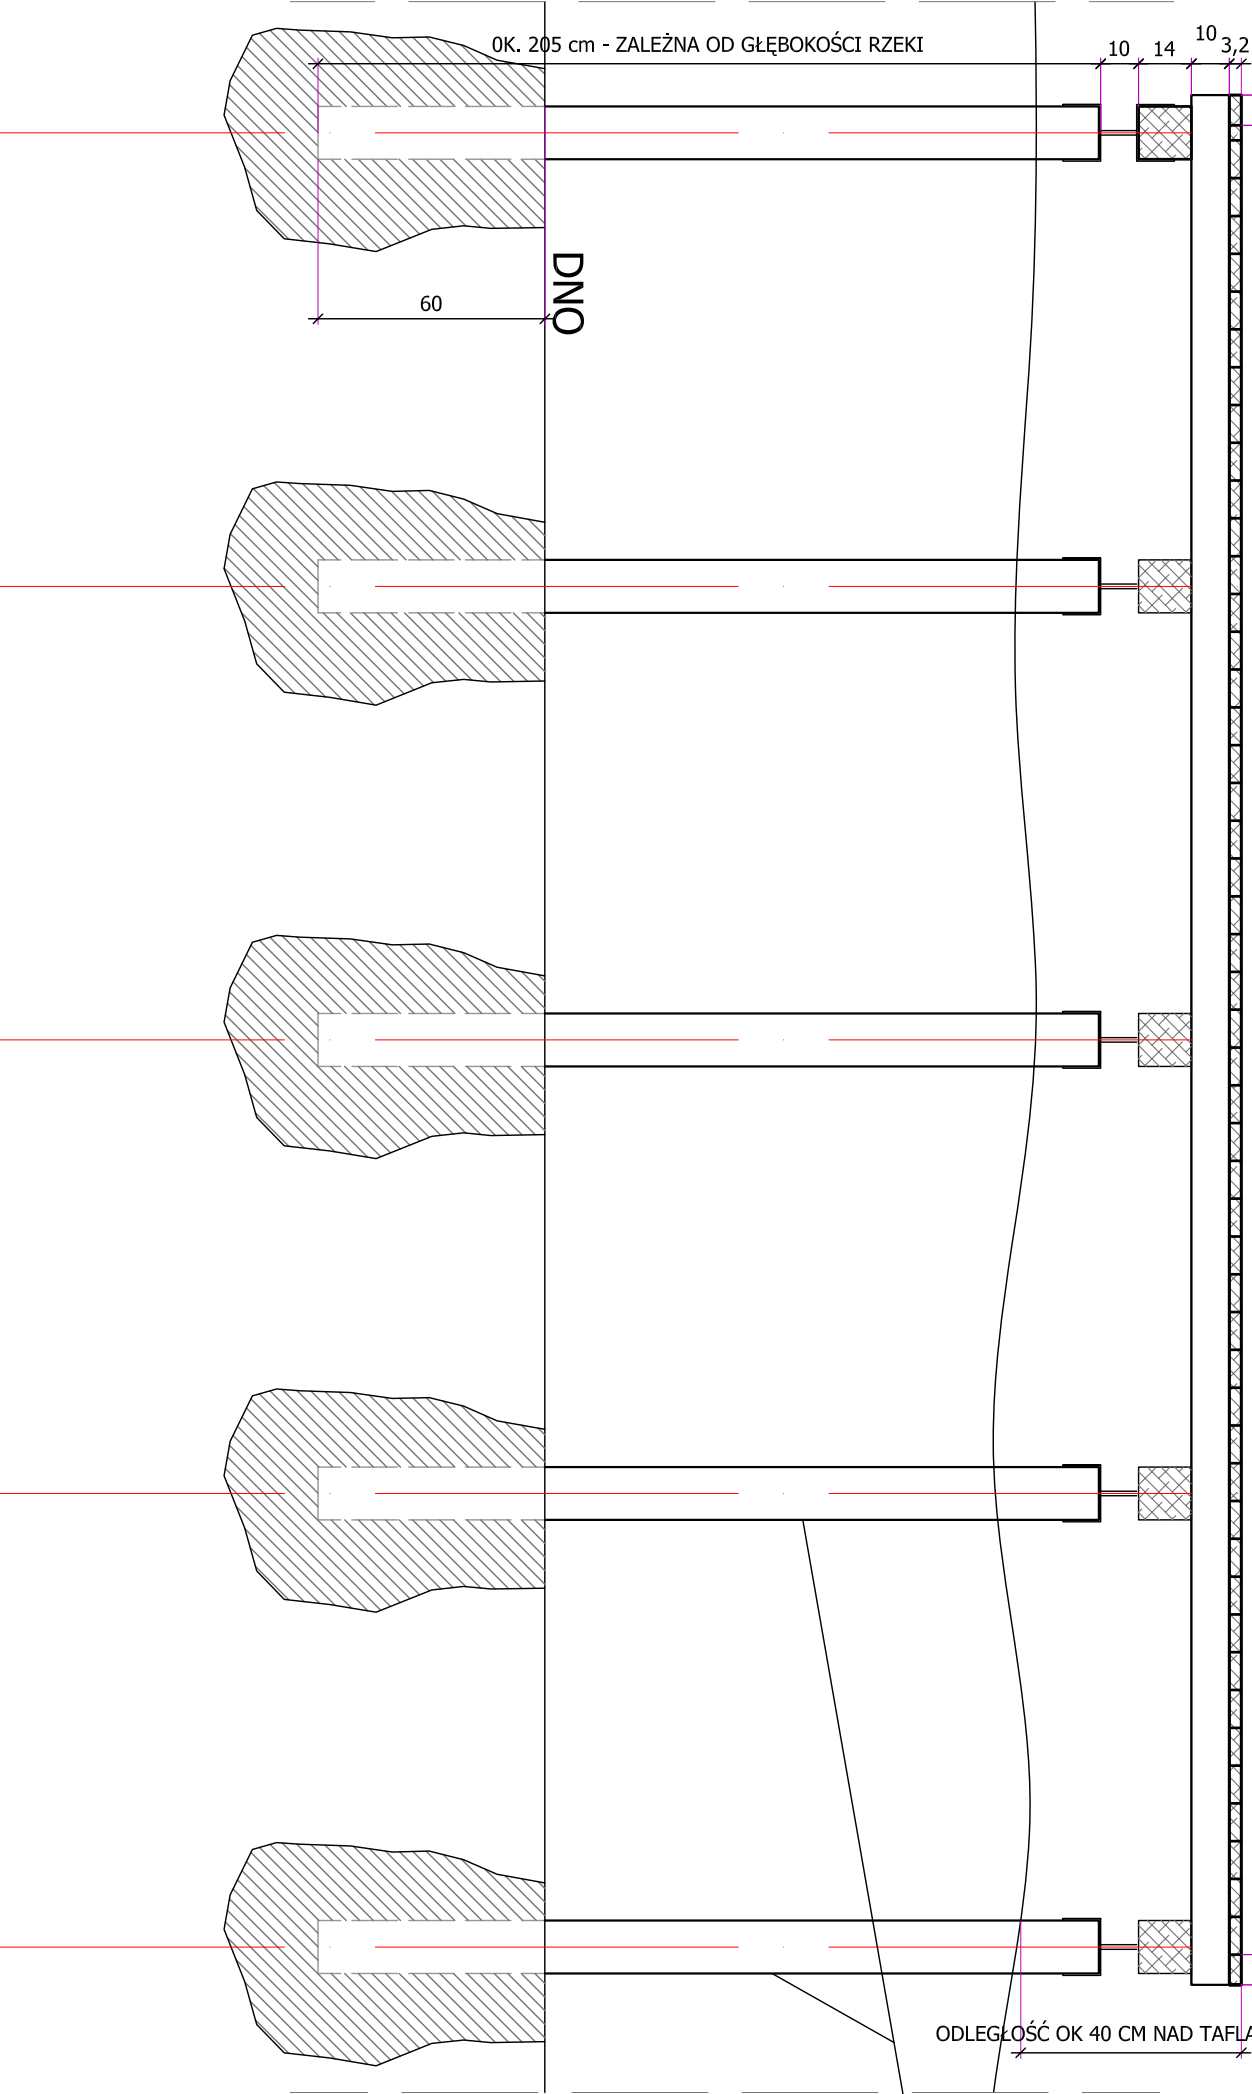

0 10 cm 1 m			
INWESTOR	GMINA LIPIE - Troniny, 42-165 Lipie		
PROJEKTANT	dr inż. arch. BEATA KAŁKA nr ewid. 19/1996	podpis:	
OPRACOWANIE	mgr inż. AGNIESZKA GAWLIK architekt krajobrazu	podpis:	
PROJEKT:	Centrum turystyki i wypoczynku w dorzeczu rzeki Liswaty - Troniny	data:	2008.07.
	TRONINY działka ewid. nr 76/2, 99, 102, 103	skala:	1:20
TYTUŁ RYSUNKU:	POMOST - PRZY PLAŻY	rys. nr:	31
PROJEKT BUDOWLANY			