

WIDOK

+ 3,30


+ 2,20

+ 0,90

+ 0,45

+ 0,00

- 1,00

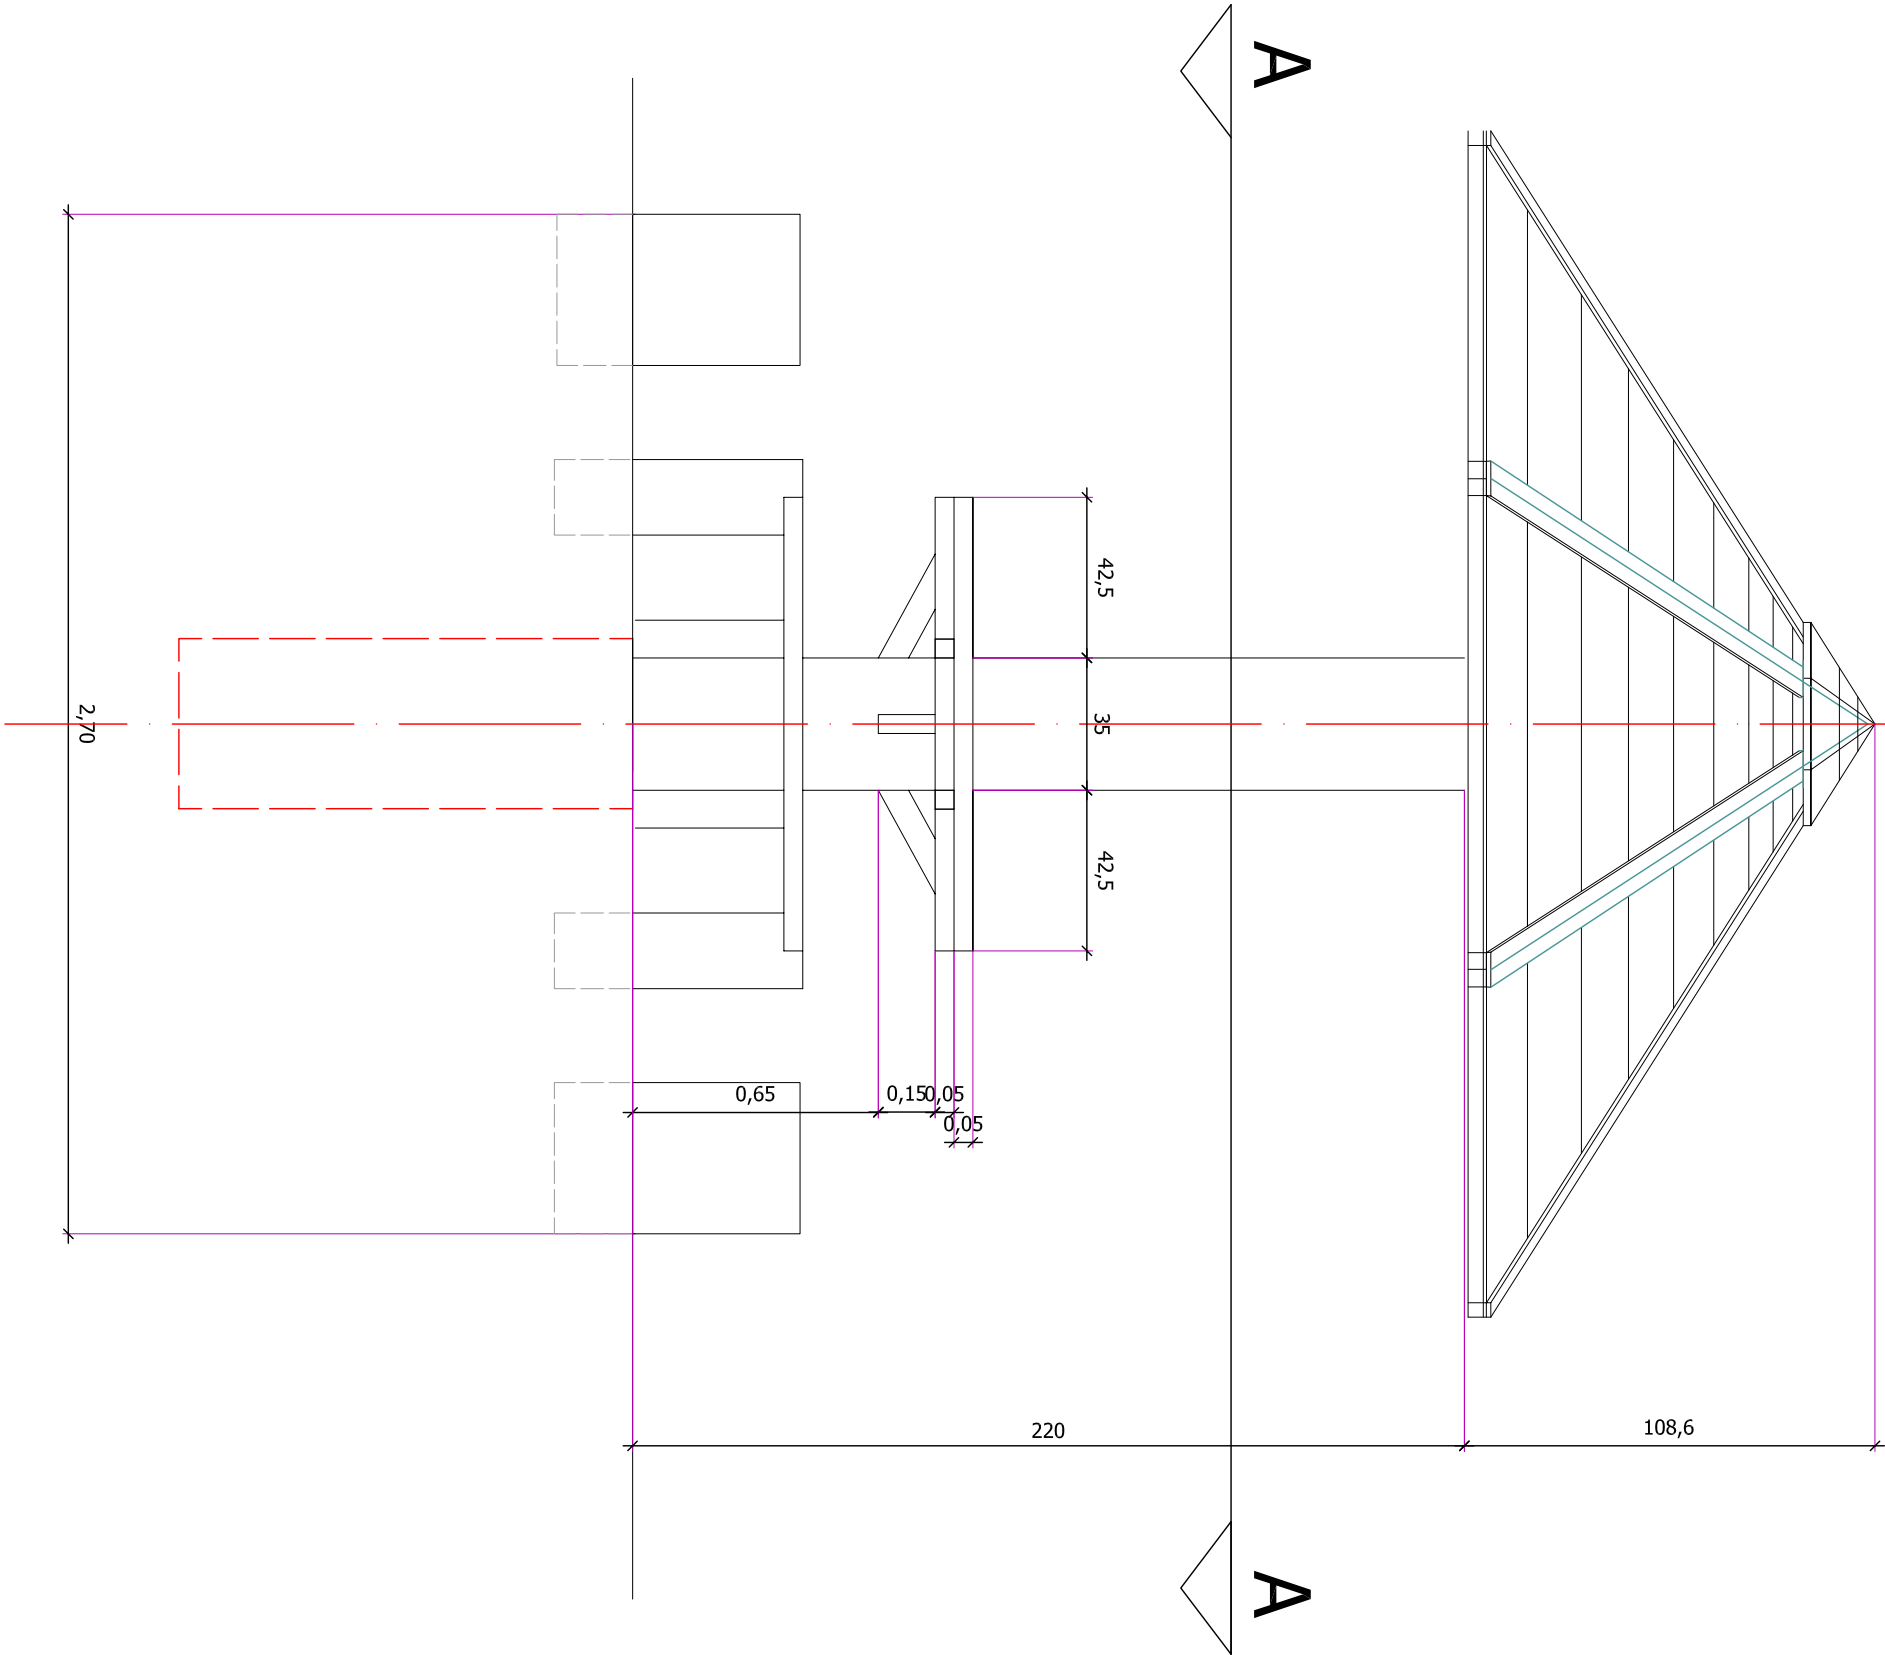

0 10 cm 1 m	
INWESTOR	GMINA LIPIE - Troniny, 42-165 Lipie
PROJEKTANT	dr inż. arch. BEATA KAŁKA nr ewid. 19/1996
OPRACOWANIE	mgr inż. AGNIESZKA GAWLIK architekt krajobrazu
PROJEKT :	data: 2008.07.
Centrum turystyki i wypoczynku w dorzeczu rzeki Liswarty - Troniny	
działka ewid. nr 76/2, 99, 102, 103	skala: 1:20
Tytuł rysunku :	rys. nr. 23
PROJEKT BUDOWLANY	