



OGRODZENIE - ELEWACJA WSCHODNIA

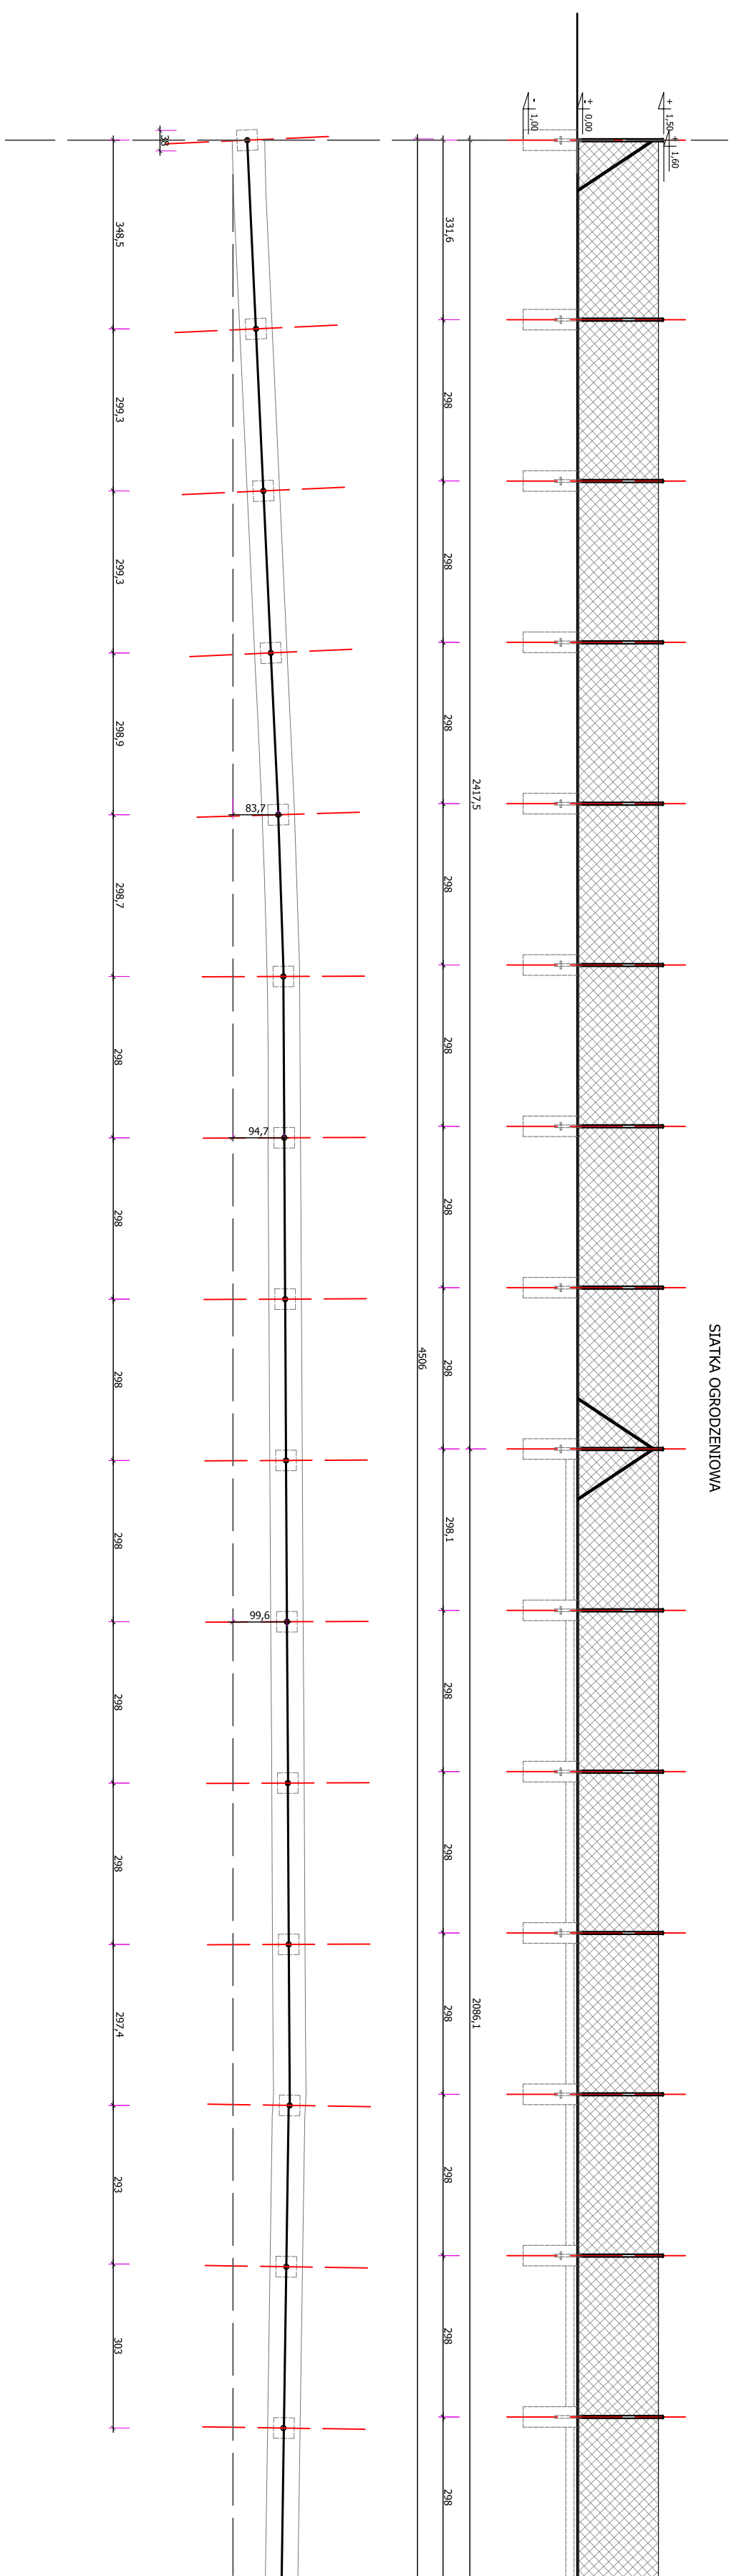

SIATKA OGRODZENIOWA

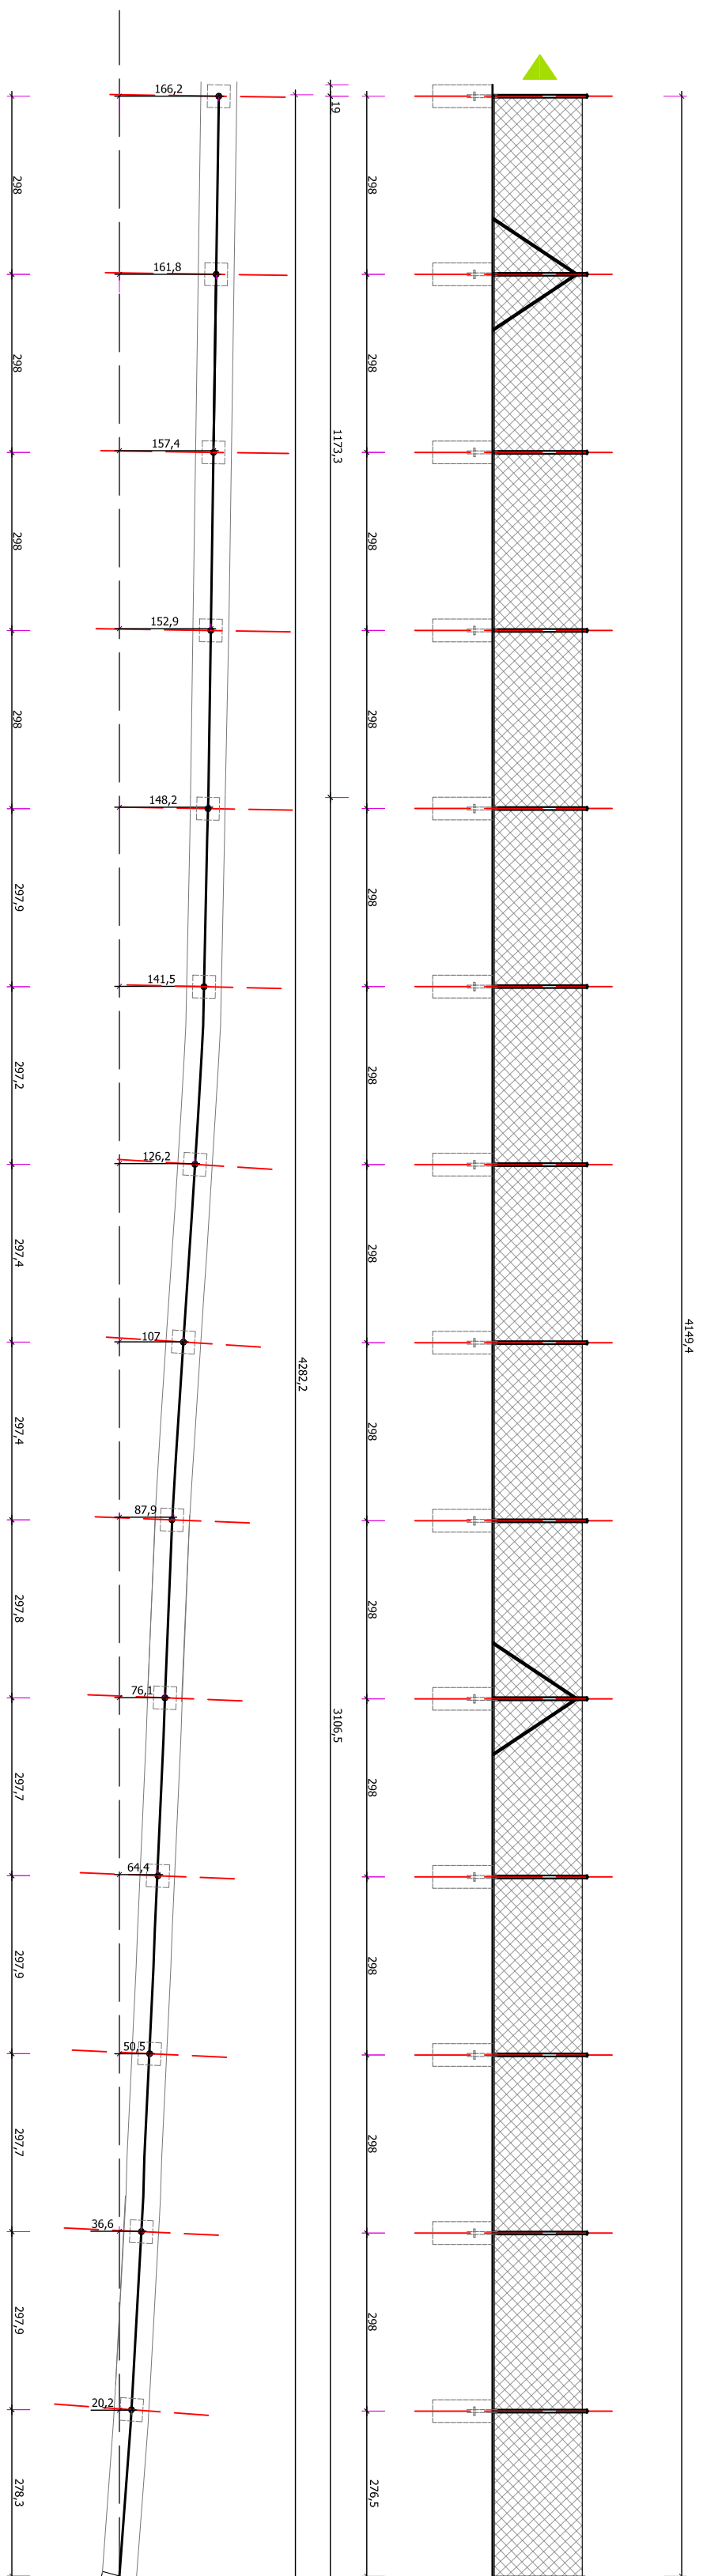

INWESTOR	GMINA LIPIE
	LINDOW 42-663 Lipie
PROJEKTANT	dr inż. arch. BEATA KALKA m. ewid. 19/1996
OPRACOWANIE	mgr inż. AGNIESZKA GAULIK architekt krajoznawca
	projekt

PROJEKT: Centrum turystyki i wypoczynku w dorzeczu rzeki Liswarty - park miejski w Lindowie		data: 2008.07.	
ADRES: LINDÓW działka ewid. nr 39		branża:	
		nazwa:	
Tytuł rysunku:		skala:	

OGRODZENIE - ELEWACJA WSCHODNIA	1:100
	rys. nr. 11

PROJEKT BUDOWLANY