



SZCZEGÓŁ 1

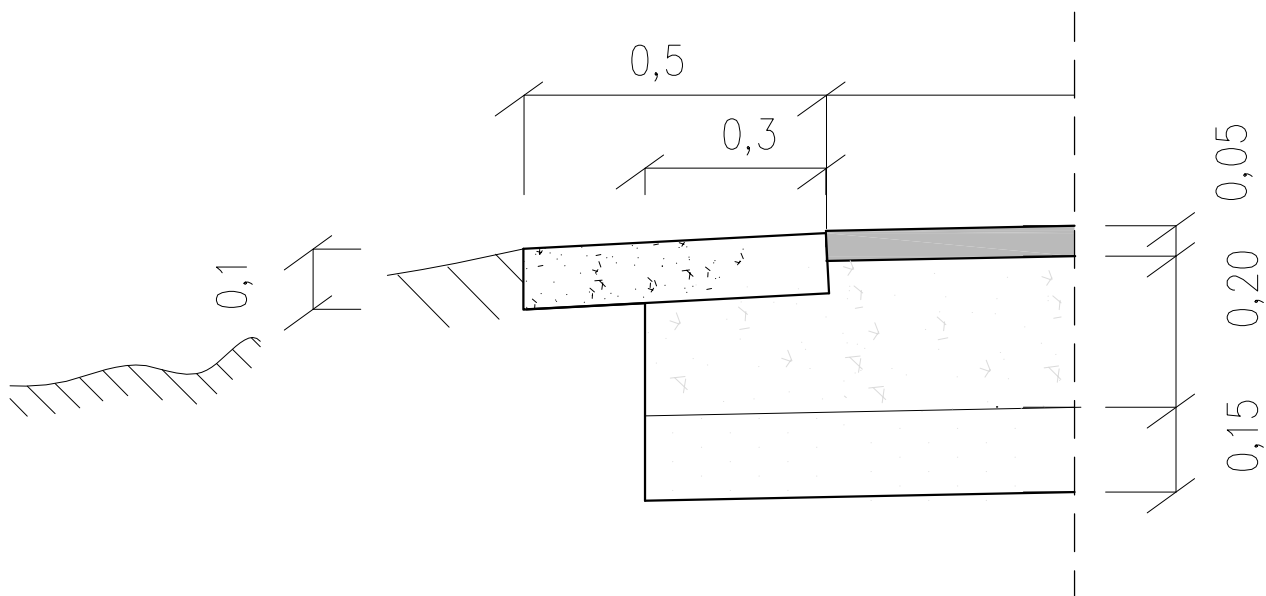

SZCZEGÓŁ 2

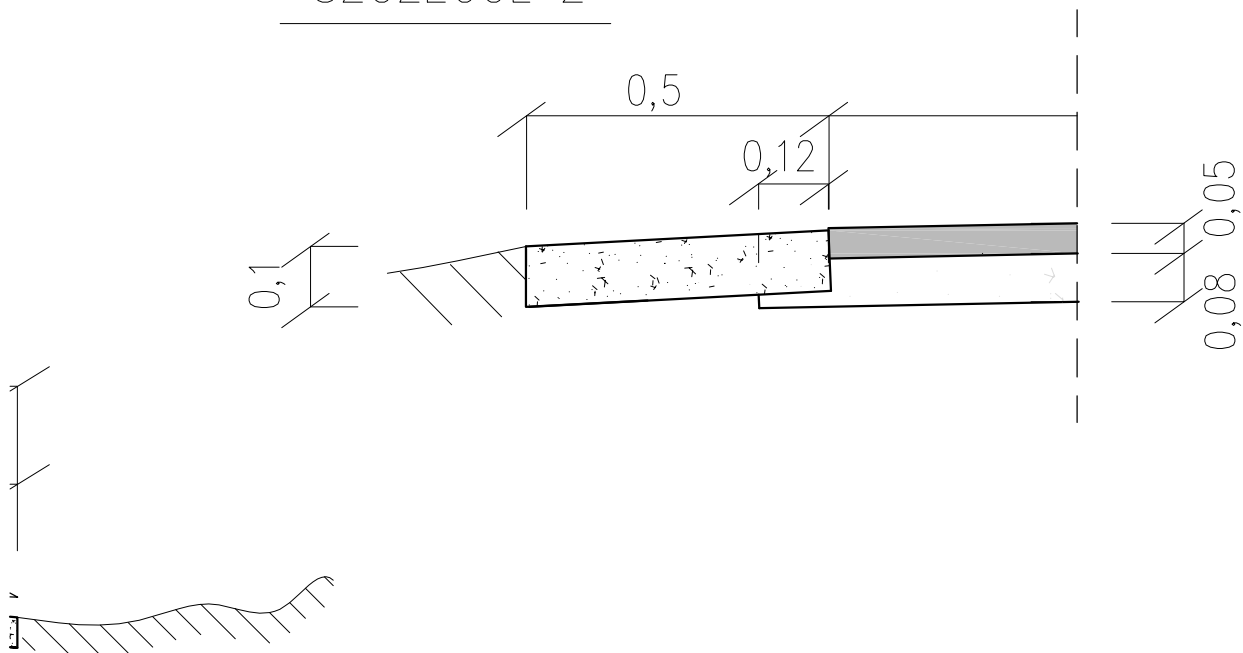

Firma "TOM" Częstochowa 42-200 ul. Focha 72/74 m 13

Inwestor:	GMINA LIPIE ul. Częstochowska 29, 42-165 Lipie		
Nazwa obiektu budowlanego:	PRZEBUDOWA I REMONT DROGI DOJAZDOWEJ DO PÓL W MIEJSCOWOŚCI ZBROJEWSKO, GMINA LIPIE		
Przedmiot rysunku:	PRZEKROJE KONSTRUKCYJNE DROGI		Skala: 1:25
Opracował:	Tomasz Banaśkiewicz FT-83861/81/376/82 SLK/IS/1160/02	Podpis:	Rys. nr: 3
Projektował:	inż. Janusz Muś AG.II4/AZ/7131-2/502/01 SLK/BD/1199/02	Podpis:	07.2012