MAPA DO CELÓW PROJEKTOWYCH

woj. śląskie
pow. kłobucki
gm. Lipie
obręb Stanisławów, dz. nr 47, 97, 150, 247, 248, 249, 320
obręb Lindów, dz. nr 30, 79, 146
obręb Julianów, dz. nr 42
sekcje mapy zasadniczej - układ 2000 - 6.147.28.09.3, 6.147.28.13.2, 6.147.28.13.4, 6.147.28.14.1
6.147.28.17.4, 6.147.28.18.1, 6.147.28.18.2, 6.147.28.18.3, 6.147.28.18.4
sekcje mapy zasadniczej - układ 1965 - 511.211.103, 511.211.142, 511.211.144, 511.211.151, 511.211.153
511.211.191, 511.211.192, 511.211.193, 511.211.194
skala 1: 1000

granice działek naniesiono graficznie
kolorem zielonym na podstawie
mapy ewidencyjnej

UWAGA: **NINIEJSZY PROJEKT WYKONANO NA MAPIE DO CELÓW PROJEKTOWYCH ZGODNEJ Z KERG: 211-77/11**

UWAGA:

- **sieć wodociągowa ułożona będzie metodą bezwykopową (przewiert) na głębokości 2,5m;**
- **przyłącza wodociągowe ułozone poprzecznie do osi drogi powiatowej ułożone zostaną metodą bezwykopową (przewierty).**

- **projektuje sie sieć wodociągowa z rur PE100 woda PN10 SDR 17 DN110/6,6mm**
- **przyłącza z rur PE 100 woda PN10 SDR 17 40x2,4mm**

UWAGA
Przed rozpoczęciem robót wyznaczyć punkty osnowy geodezyjnej, a roboty prowadzić w odległości min. 1,0m od tych punktów.

ODLEGŁOŚCI POZIOME PROJEKTOWANYCH URZĄDZEŃ KANALIZACJI SANITARNEJ OD ISTNIEJĄCYCH URZĄDZEŃ NAZIEMNYCH I PODZIEMNYCH

- 0,8 m - od kabli energetycznych
- 1,0 m - od kabli teletechnicznych
- 2,0 m - od słupów linii elektroenerg. i teletechn.

LEGENDA
- granica opracowania
- granice działek
- proj. sieć wodociągowa PE Ø110 i PE Ø40
- istn. sieć wodociągowa
- istn. kanalizacja sanitarna
- istn. sieć elektroenergetyczna podziemna
- istn. sieć telekomunikacyjna podziemna

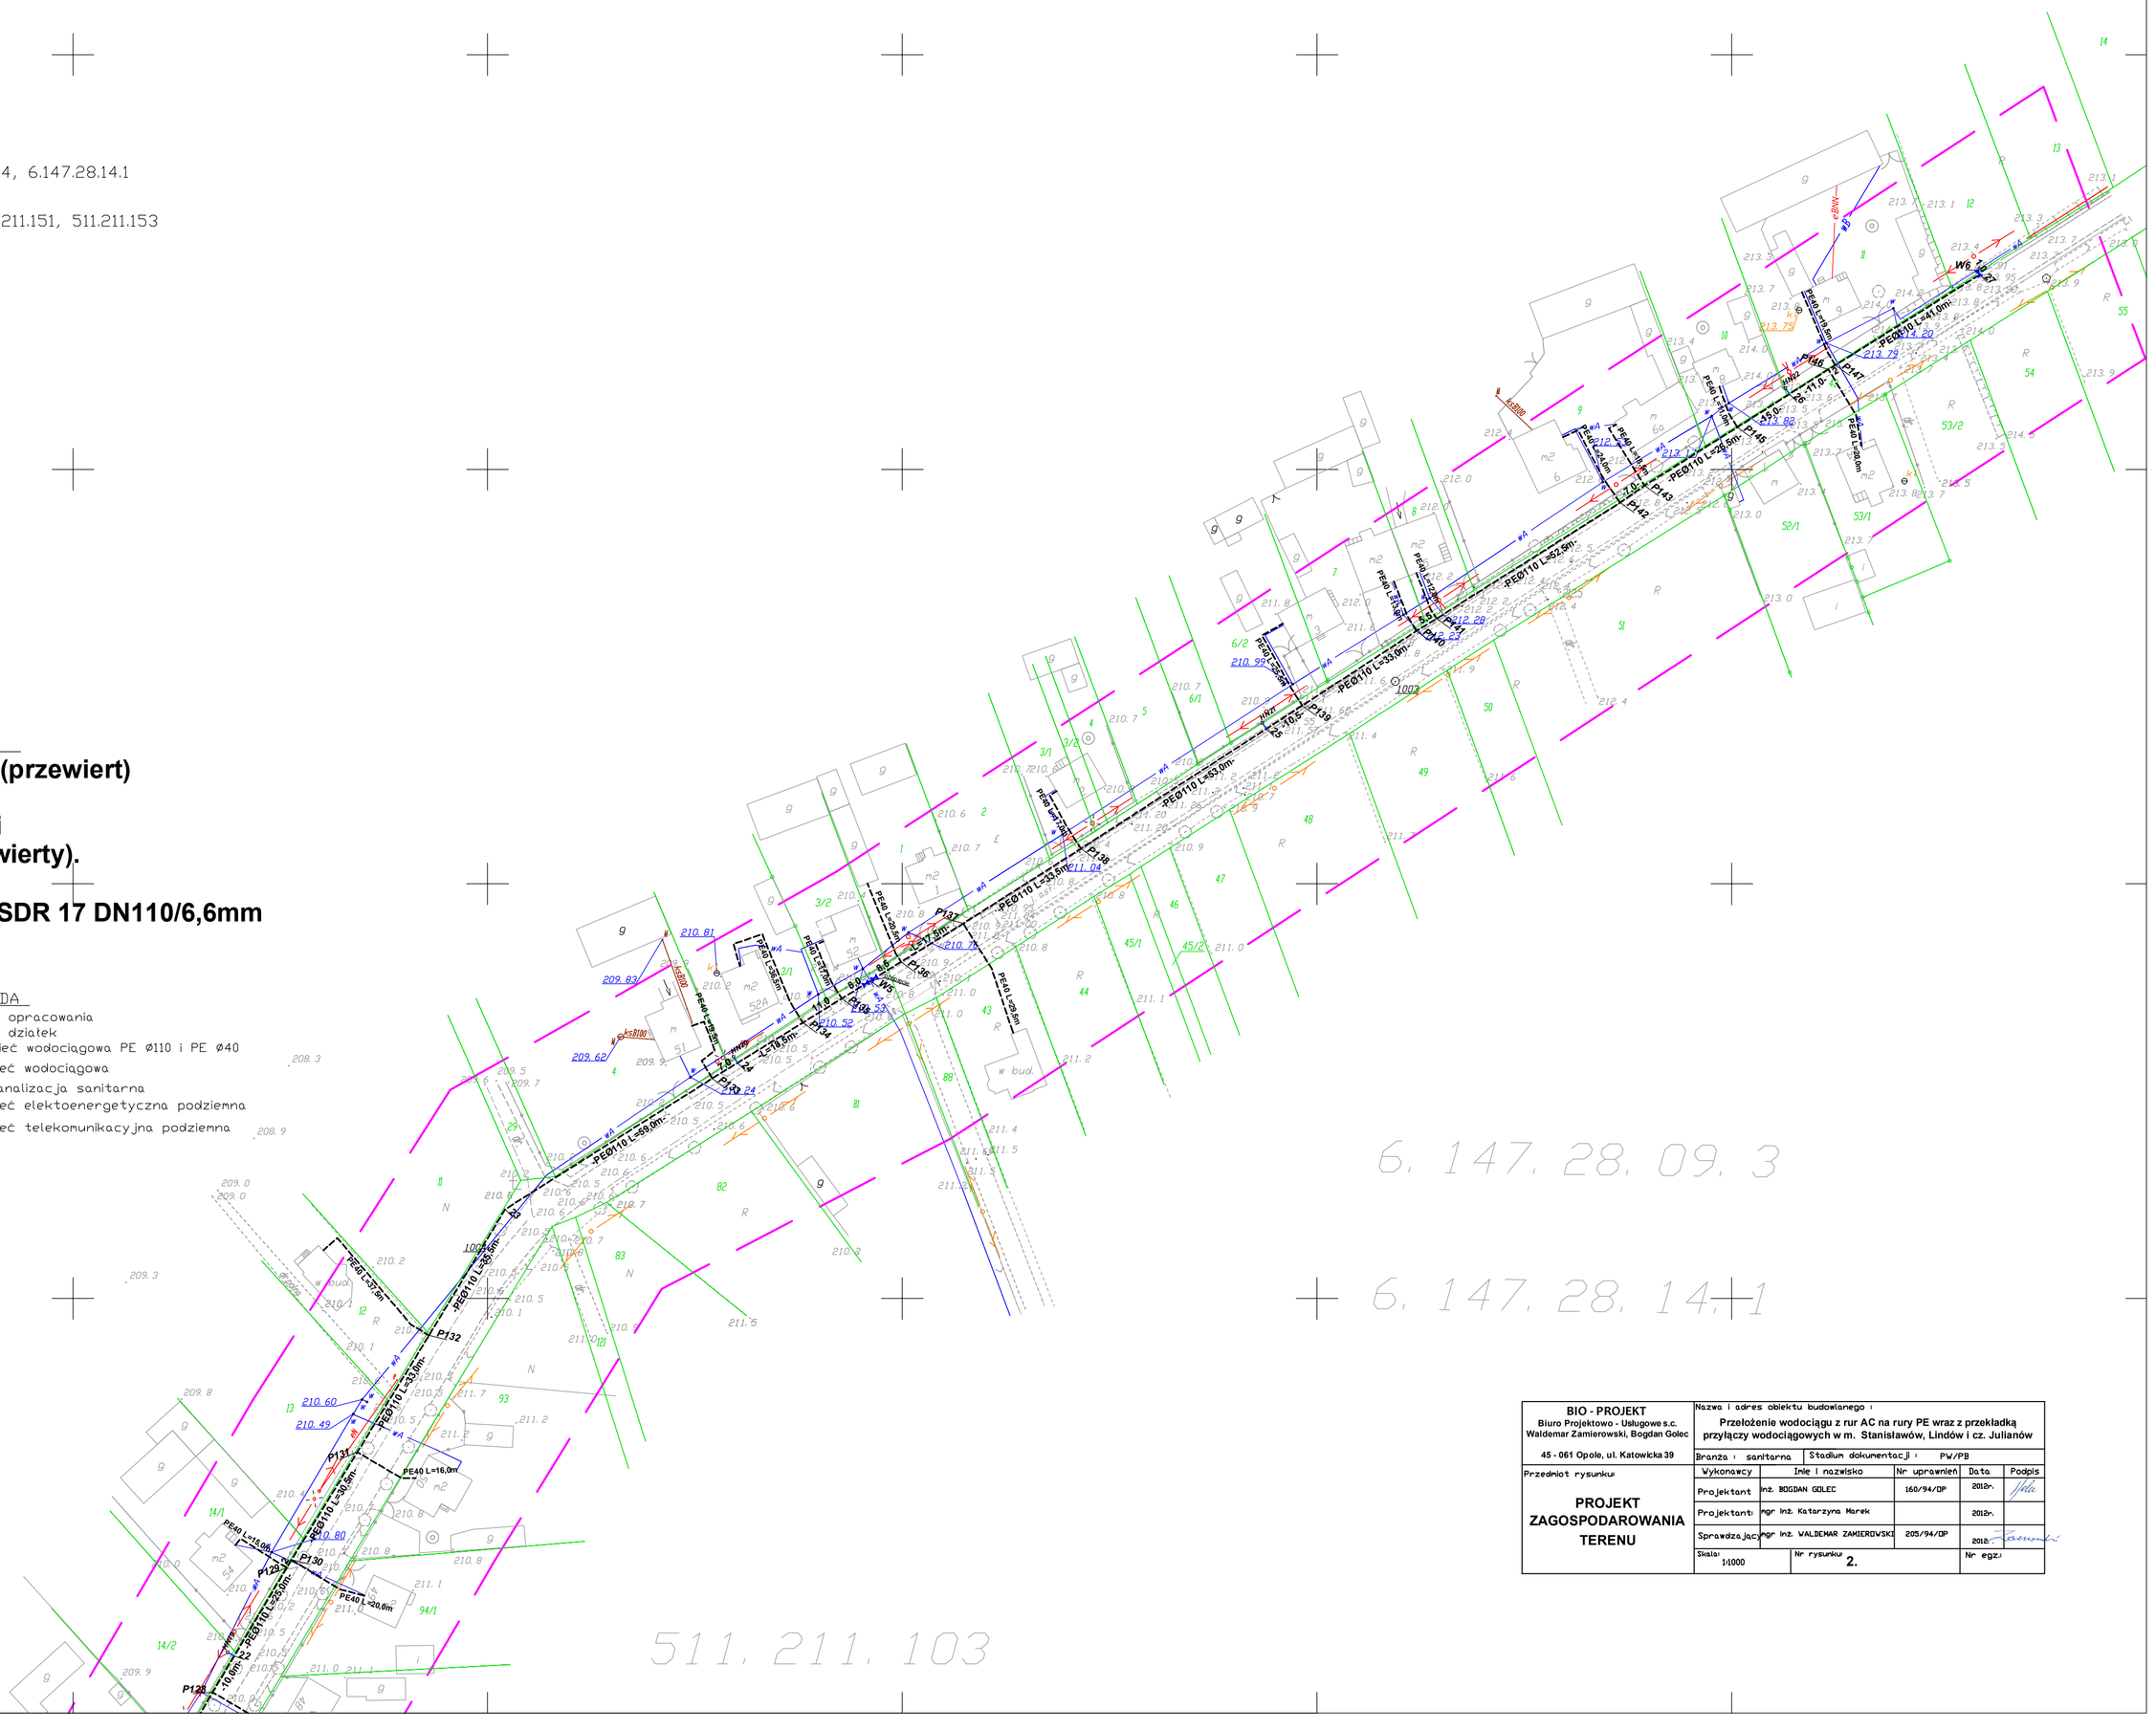

BIO - PROJEKT Biuro Projektowo - Usługowe s.c. Waldemar Zamierowski, Bogdan Golec	Nazwa i adres obiektu budowlanego : Przełożenie wodociągu z rur AC na rury PE wraz z przekładką przyłączy wodociągowych w m. Stanisławów, Lindów i cz. Julianów				
45 - 061 Opole, ul. Katowicka 39	Branża : sanitarna	Stadium dokumentacji : PW/PB			
Przedmiot rysunku:	Wykonawcy	Imię i nazwisko	Nr uprawnień	Data	Podpis
PROJEKT ZAGOSPODAROWANIA TERENU	Projektant:	mgr. inż. BOGDAN GOLEC	168/94/OP	2012r.	
	Projektant:	mgr inż. Katarzyna Marek		2012r.	
	Sprawdzający:	mgr inż. WALDEMAR ZAMIEROWSKI	205/94/OP	2012r.	
	Skala: 1:1000	Nr rysunku 2.		Nr egz.:	