



Przekrój konstrukcyjny drogi gminnej
w ul.Stawowej w m. Parzymiechy
od km 0+000,00 do km 0+080,00

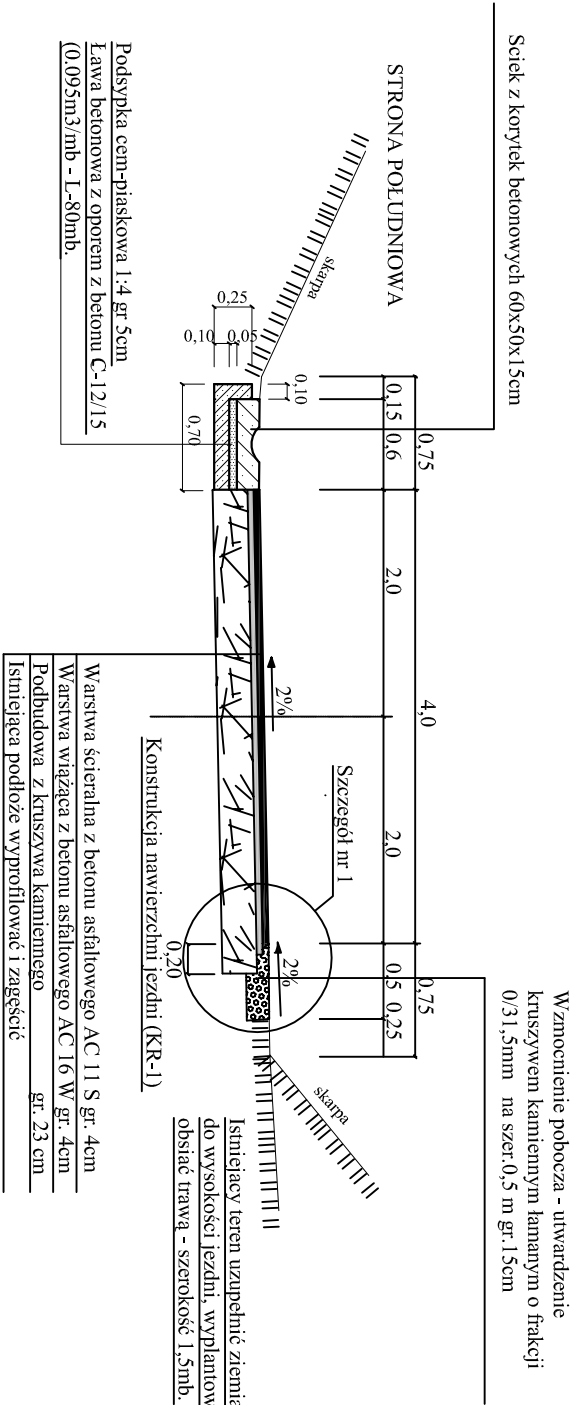


UWAGA:

- 1 projektowany r6w przydrożny od km 0+151,50 do km 0+640,00o głębokości ok. 60cm ze skarpami 1:1 – stona południowa (lewa) o dt. 488,5mb.7 szt przepustów z rur PVCø400mm typ ciężki o długości 7x6mb. wraz ze sciankami czołowymi w ilości 14 szt.
- 2 od km 0+000 do km. 0+080 projektowany ściek z korytek betonowych 60x50cm na ławie betonowej z oporem C-12/15 przy krawędzi jezdni na dt L-80mb z odprowadzeniem do istniejącego rowu – strona południowa (lewa.)
- 3 na długości projektowanej drogi od km 0+080 do km 0+640 wykonać sączki poprzeczne z kruszywa kamiennego o frakcji od 31,5 do 63mm co 50m po stronie południowej – lewej-. Wymiar sączka szer. 30cm wys. 15cm i dt. 80cm

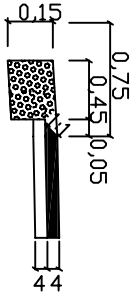


krawędzie nawierzchni warstwy ścieralnej należy oblać na szer. 10cm asfaltem

Przekrój konstrukcyjny drogi gminnej
w ul.Stawowej w m. Parzymiechy
od km 0+080,00 do km 0+640,00

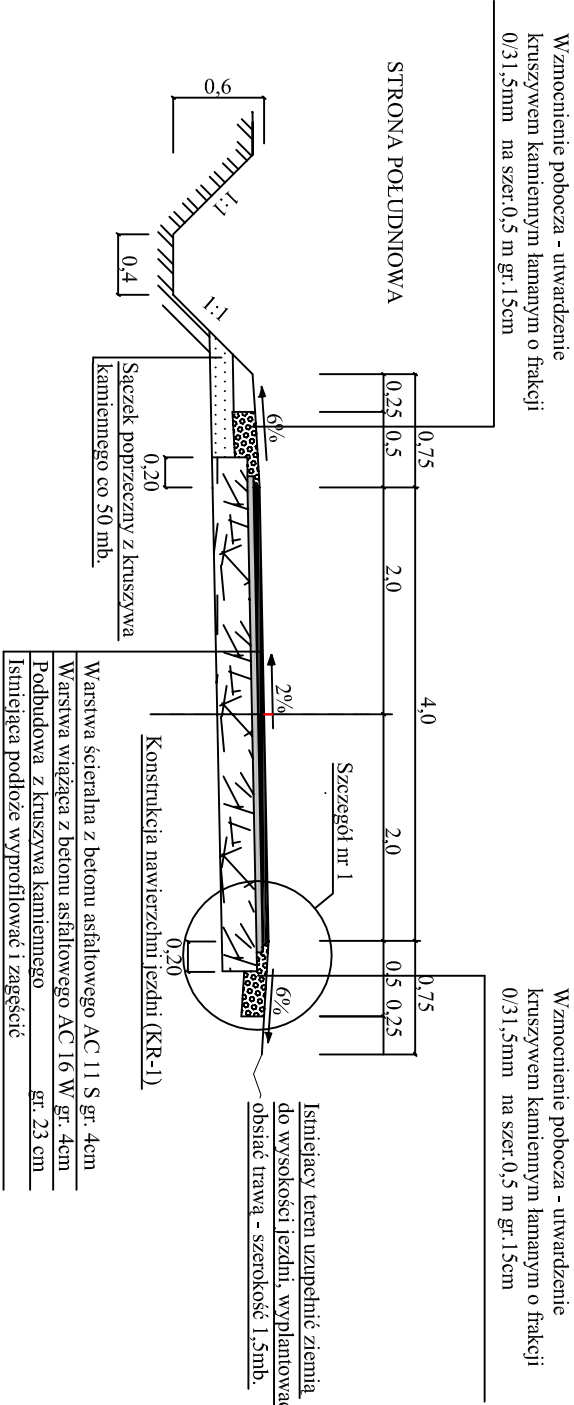

Bariera energochłonna SP-04
– 2x8m=16mb. w tym zejścia
–stupki co 2m. = 10 szt.

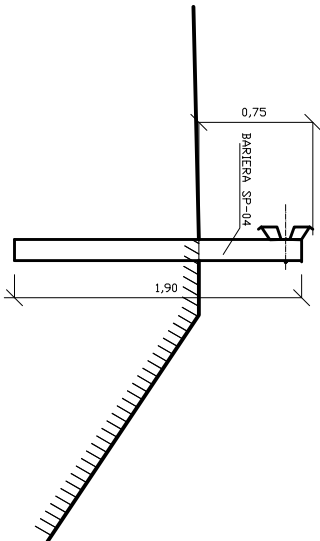

Investor:	GMINA LIPIE ul. Częstochowska 29, 42-165 Lipie		
Nazwa obiektu budowlanego:	PRZEBUDOWA DROGI GMINNEJ W UL. STAWOWEJ W M. PARZYMIECHY		
Przedmiot rysunku:	PRZEMKÓJ KONSTRUKCYJNY		Skala: 1:50
Opracował:	Tomasz Banaśkiewicz	Podpis:	Rys. nr: 3
Projektował:	inż. Janusz Muś	Podpis:	11.2012
AG.II4/AZ/7131-2/502/01		SLK/BD/1199/02	