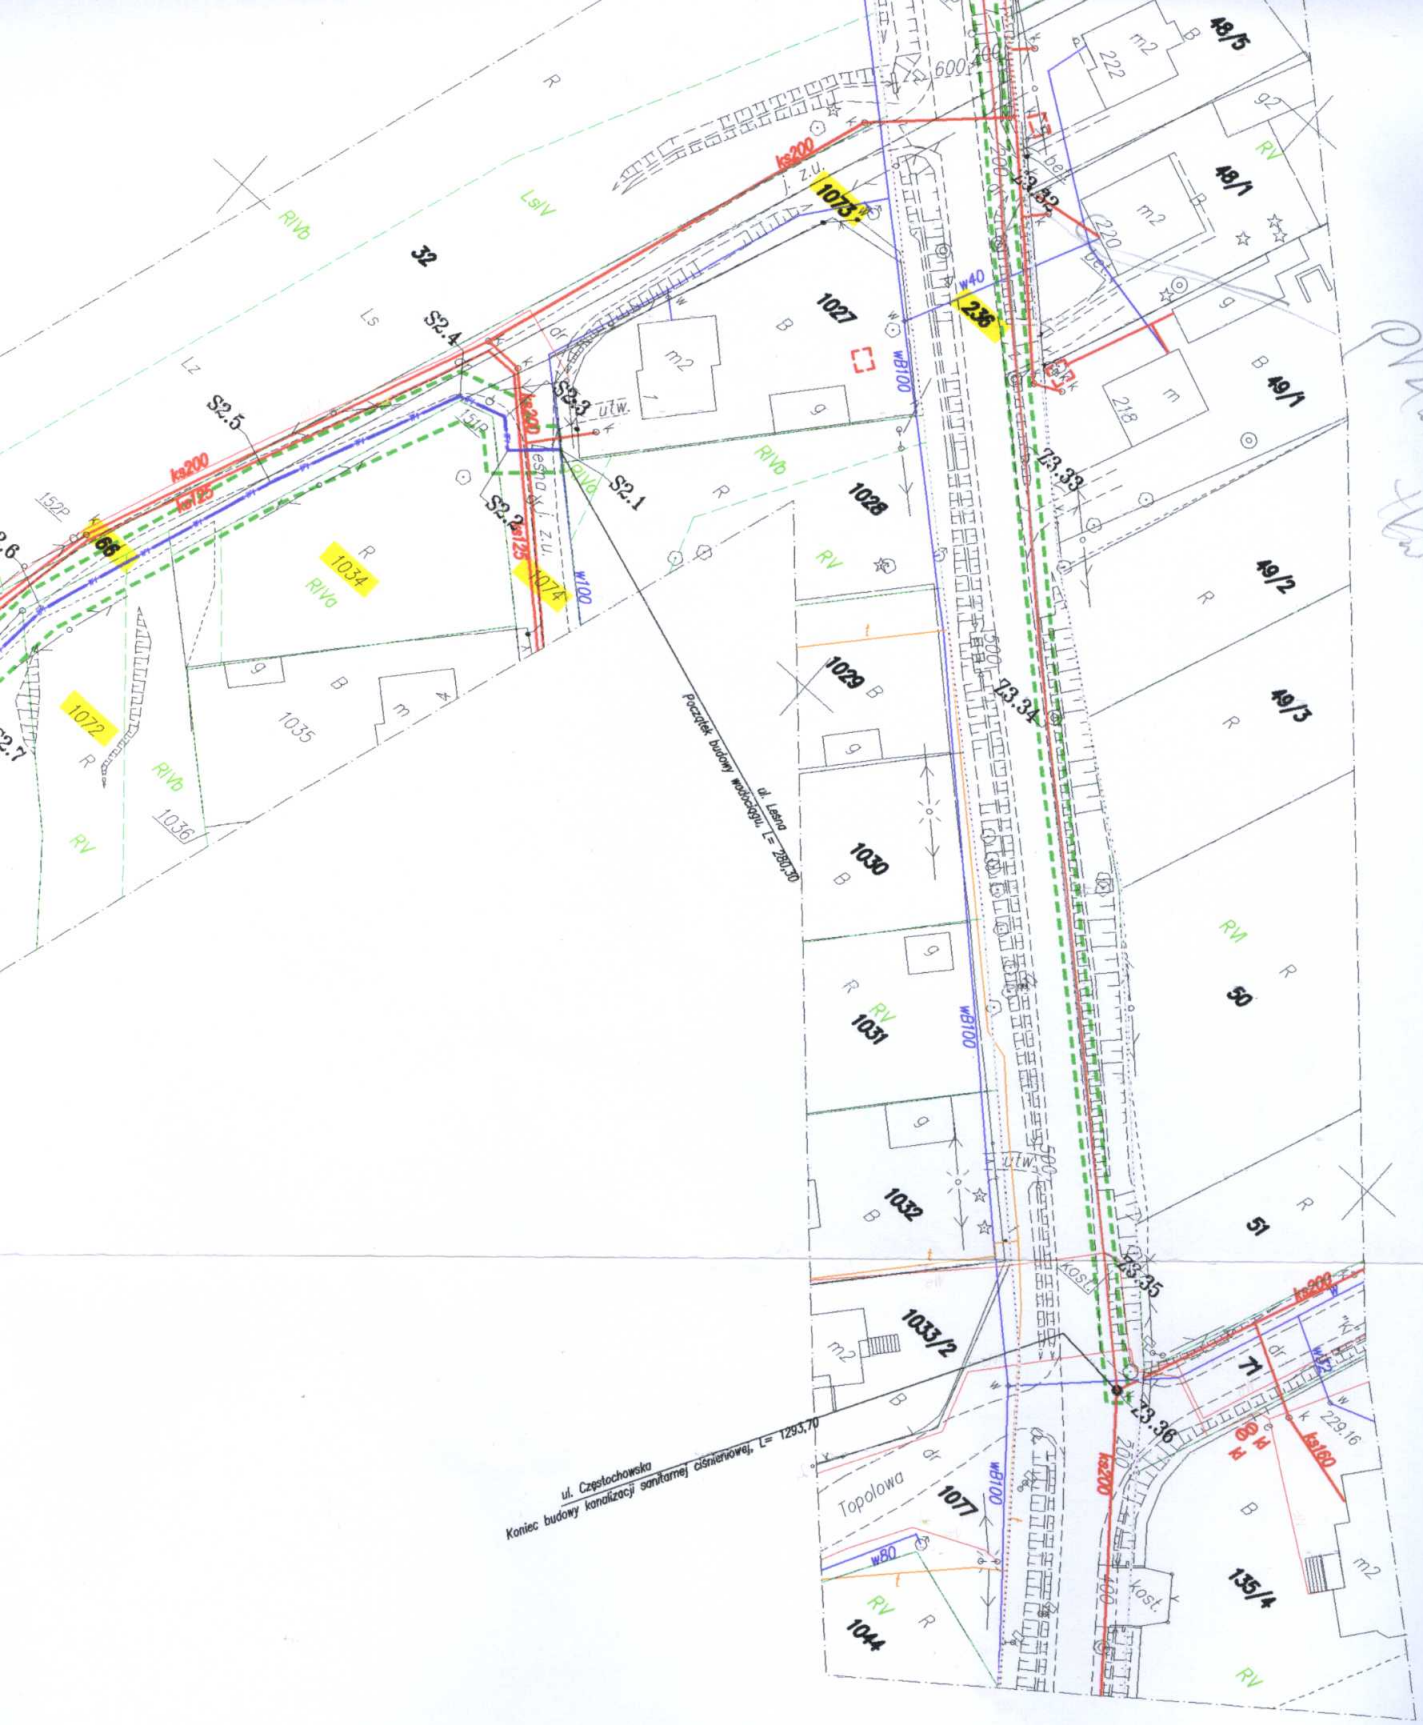

ks200
1075
1027
w40
236
1028
1029
1030
1031
1032
1033/2
1034
1035
1036
1072
1074
1077
1044
49/1
49/2
49/3
50
51
71
135/4
48/5
w100
w80
ks160
ks125
S2.1
S2.2
S2.3
S2.4
S2.5
23.32
23.33
23.34
23.35
23.36
Topolowa
ul. Częstochowska
Koniec budowy kanalizacji sanitarnej ciśnieniowej, L= 1293,70
Początek budowy wodociągu, L= 2801,30
ul. Leśna