


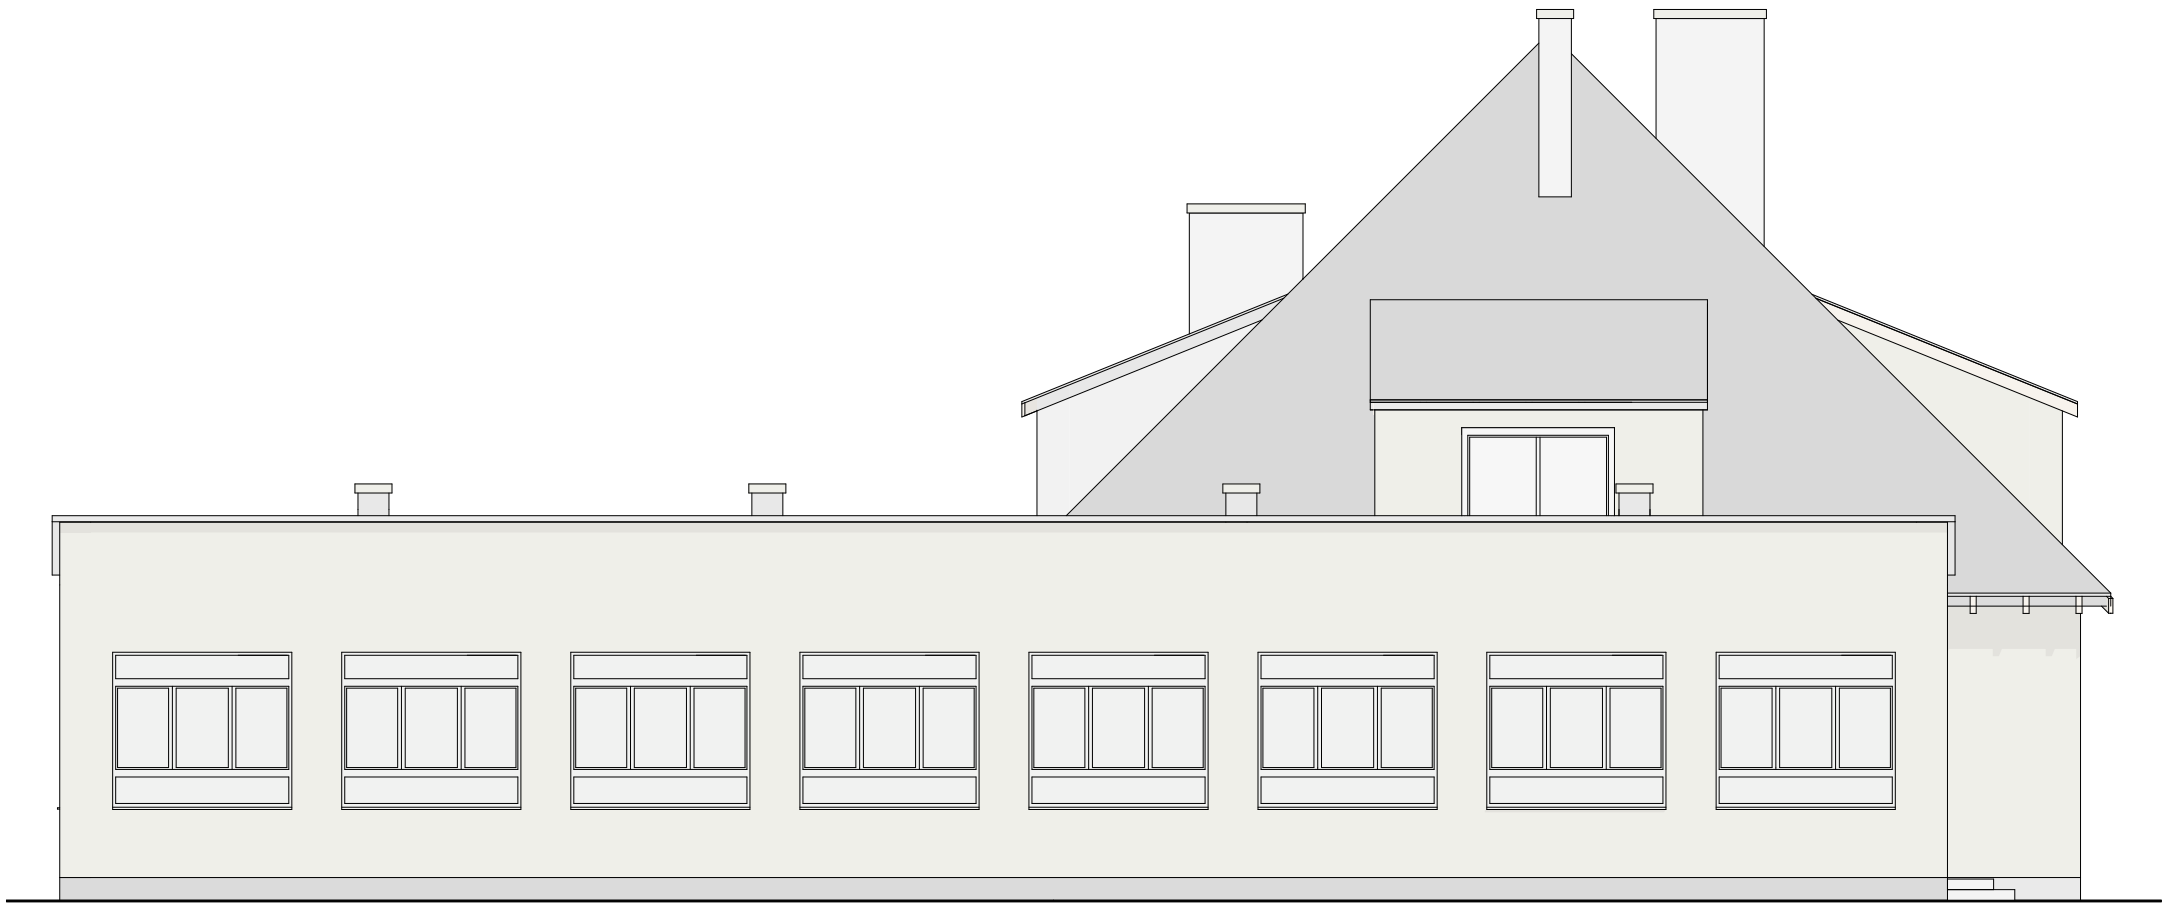

ELEWACJA ZACHODNIA



ELEWACJA POŁUDNIOWA

<div><p>Pracownia Architektoniczna A.P. DANUTA GRZEGORZEK 98-300 Wieluń, os. Armii Krajowej 16 tel.: 604 105 840 lub 601 804 896 e-mail: danuta-grzegorzek@wp.pl NIP:8321305546; Regon:100770195</p></div>	NAZWA I ADRES OBIEKTU BUDOWLANEGO PRZEBUDOWA, ZMIANA KONSTRUKCJI I KSZTAŁTU DACHU WRAZ ZE ZMIANĄ SPOSOBU UŻYTKOWANIA BUDYNKU BYŁEJ SZKOŁY W MIEJSCOWOŚCI KLEŚNISKA NA BUDYNEK MIESZKALNY Z LOKALAMI SOCJALNYMI ORAZ DOBUDOWĄ SCHODÓW I POCHYLNI DLA NPS. Na działkach Nr ew. 292; 293/1 obręb Kleśniska; 42-164 Parzymiechy	BRANŻA / NR RYSUNKU I-07	TYTUŁ RYSUNKU ELEWACJE 1
		STADIUM OPRACOWANIA INWENTARYZACJA	SKALA 1:100
IMIĘ I NAZWISKO	NR UPRAWNIENI	PIECZĄTKA I PODPIS	DATA
Opracował:			04:2018
Projektant:			04:2018
Sprawdził:			04:2018
Projekt chroniony jest prawem autorskim zgodnie z Ustawą o prawie autorskim i prawach pokrewnych z dnia 04.02.1994 r. (Dziennik Ustaw Nr 24 poz.83 z dnia 23.02.1994). Zmiany w projekcie naruszają prawa autorskie twórców i nie mogą zostać dokonane bez ich wiedzy i zgody na ich wprowadzenie do projektu.			