

<b>PROJEKTOWA</b>		PODPIS
inż. Tadeusz Klimczak		PODPIS
OPRACOWAŁ		PODPIS

**ZAKŁAD USŁUGOWO - HANDELWY**  
 Bymora Jarosław  
 ul. Chelmońskiego 13 42 - 200 CZĘSTOCHOWA

**PROJEKT**

**OBIEKT** : PB POWIERZCHNIOWEGO UTRWALENIA NAWIERZCHNI  
 UL. MARIANKA W KLEŚNISKACH GM. LIPIE

**TEMAT** : PLAN SYTUACYJNY PRZEBIEGU ULICY

nie wykazują się istnieniem w terenie. Wskazano nie wykazanych na planie (niezależnie od dnia podległych, które nie są, 1:200, 1:500, do inwentaryzacji lub o których brak jest informacji w materiałach budowlanych.

**STAROSTA KŁĘBIŃSKI**  
 Wydział Geodezji, Kartografii, Kad. i Gospodarki Nieruchomościami  
 Powiatowy Ośrodek Dokumentacji Geodezji i Kartograficznej  
 Reprodukcyjny ośrodek techniczny i rozdawniczo-impulso-energetyczny  
 dokumentacji geodezji i kartografii  
 c.k. 17 lipca 1991 r.  
 Prawo powierzenia geodezji i kartografii  
 Znak: 1183/6

**STAROSTA KŁĘBIŃSKI**  
 Wydział Geodezji, Kartografii, Kad. i Gospodarki Nieruchomościami  
 Powiatowy Ośrodek Dokumentacji Geodezji i Kartograficznej  
 W sprawie oznaczenia i...  
 122-11/06  
 11.11.2006


**STAROSTA**  
 KŁĘBIŃSKI

UWAGA!  
GRANICE PRZENIESIENO GRAFICZNIE  
Z MAPY EWIDENCYJNEJ NR OP. 511.122.8

"GEO KOP II" s.c.  
USŁUGI GEODEZYJNE  
Siedziba: Albertów 49; 42-165 Lipie  
tel. (0-34) 318-80-66  
NIP 774-19-25-857 REGON 152171778

*[Faint handwritten notes]*

MAPA DO CELÓW PROJEKTOWYCH  
GMINA LIPIE  
WIEŚ KLEŚNISKA, MARIANKA  
K.M. 6 DZ. NR 1335  
MAPA ZASADNICZA 511.122.184  
SKALA 1:1000

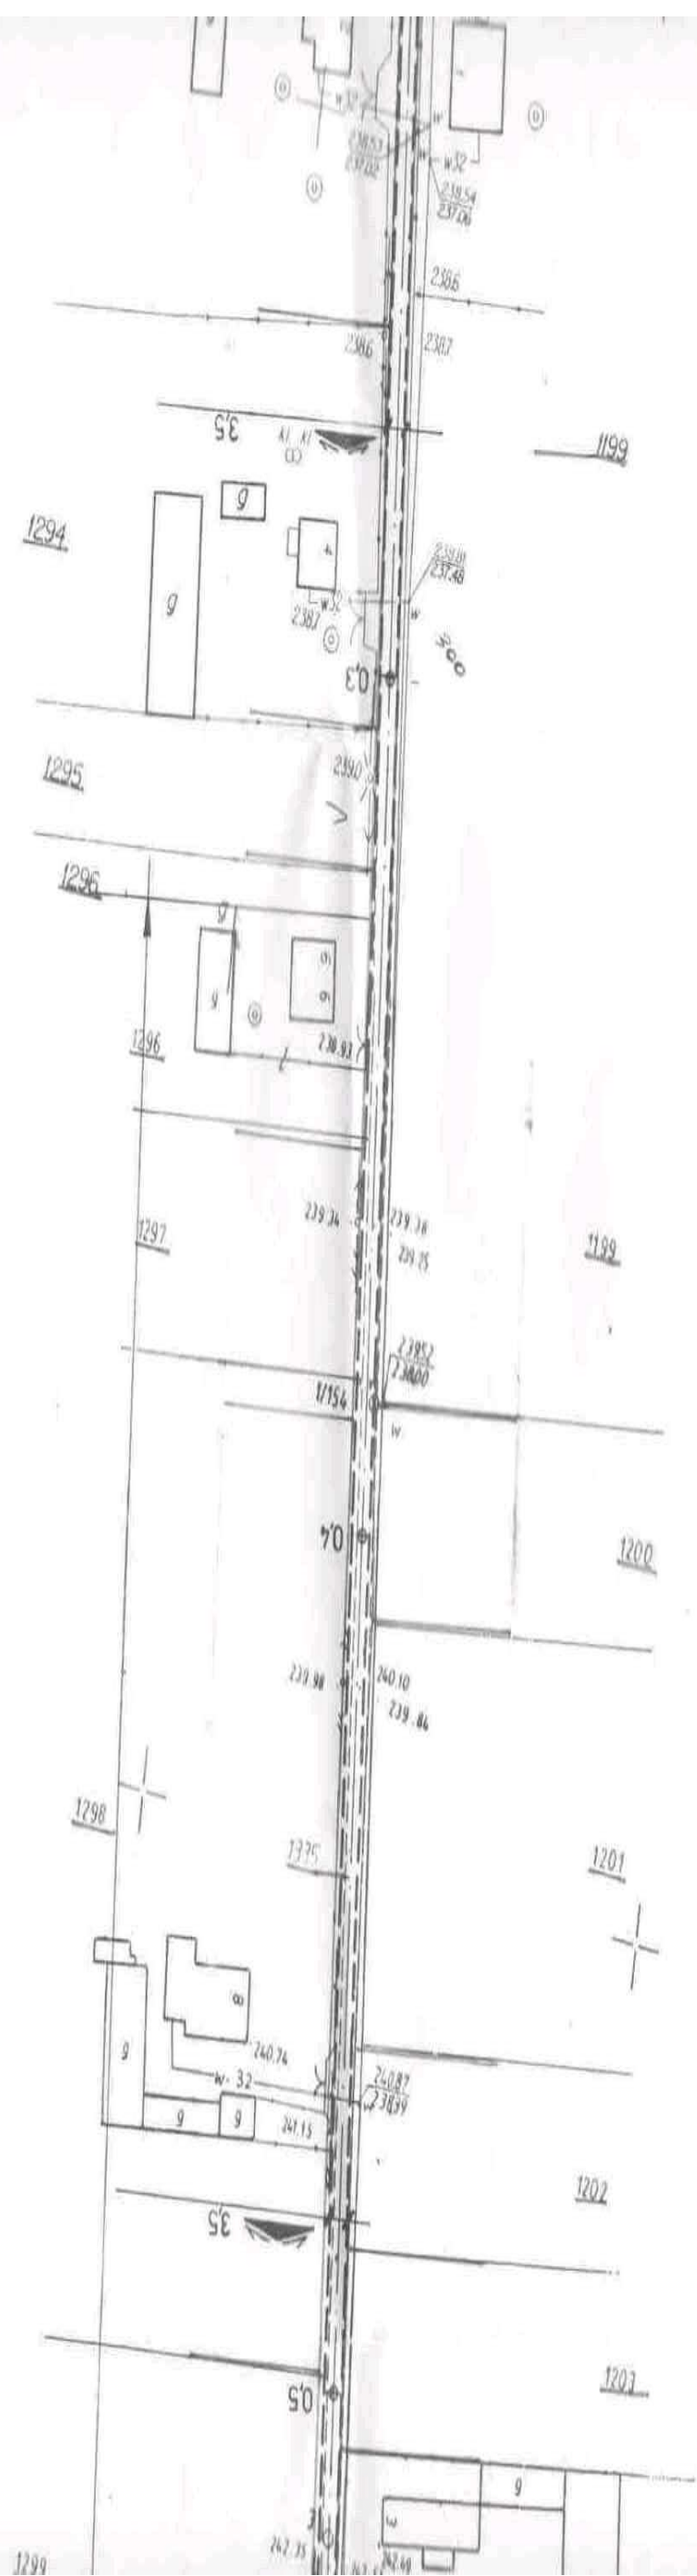


1299



USŁUGI KOP II s.c.  
USŁUGI GEODEZYJNE  
Siedziba: Albertów 49, 42-165 Lipie  
tel. (0-34) 314-80-66  
NIP 574-14-25-857 REGION 432171778

*[Handwritten notes and signatures]*

MAPA DO CELÓW PROJEKTOWYCH  
GMINA LIPIE  
WIEŚ KLEŚNISKA, MARIANKA  
K.M. 6 DZ. NR 1335  
MAPA ZASADNICZA 511.122.232  
SKALA 1:1000

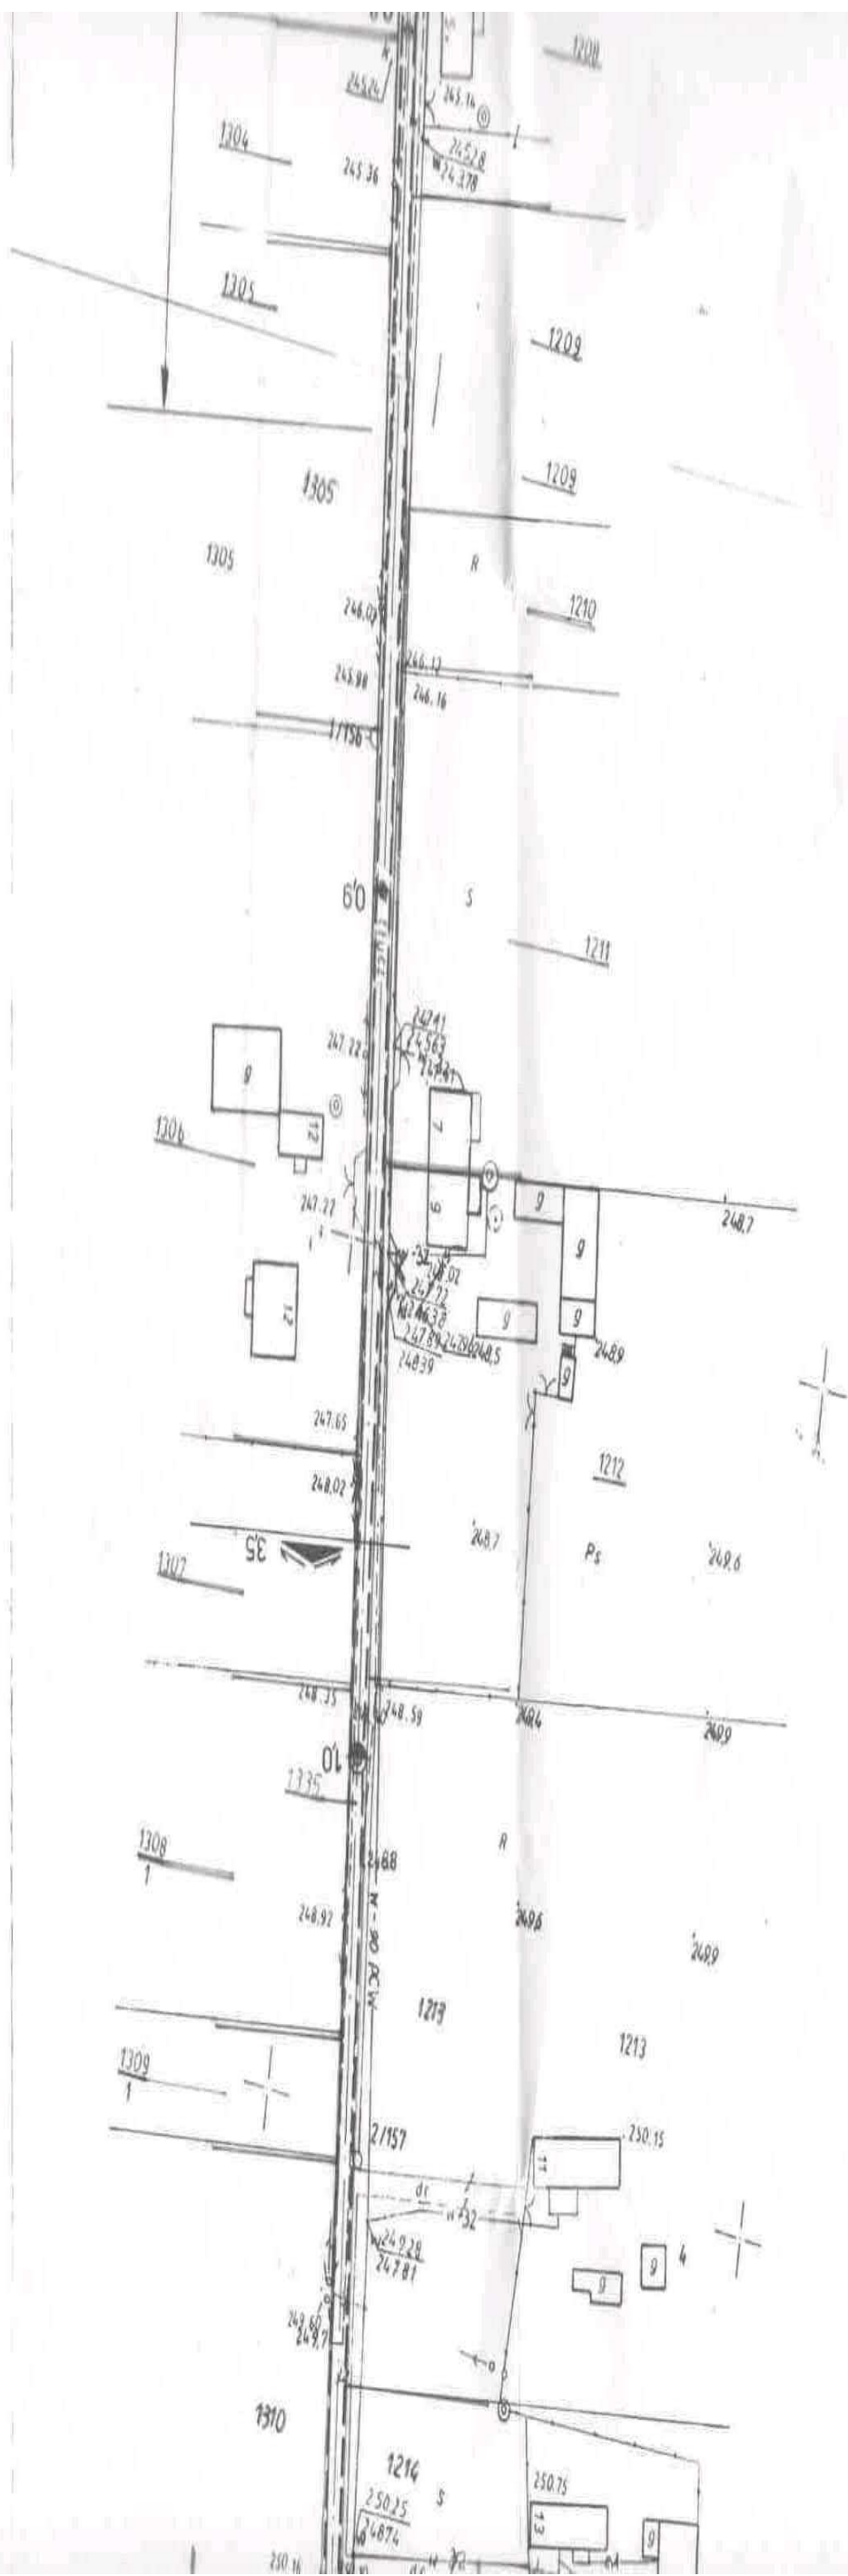

UWAGA!  
GRANICE PRZENIESIENIA  
X M...

