



UL. MARIANKA


LINIE ROZGRANICZAJĄCE DK - 42
km 0+000.00

skala 1:100/1:1000


234.00

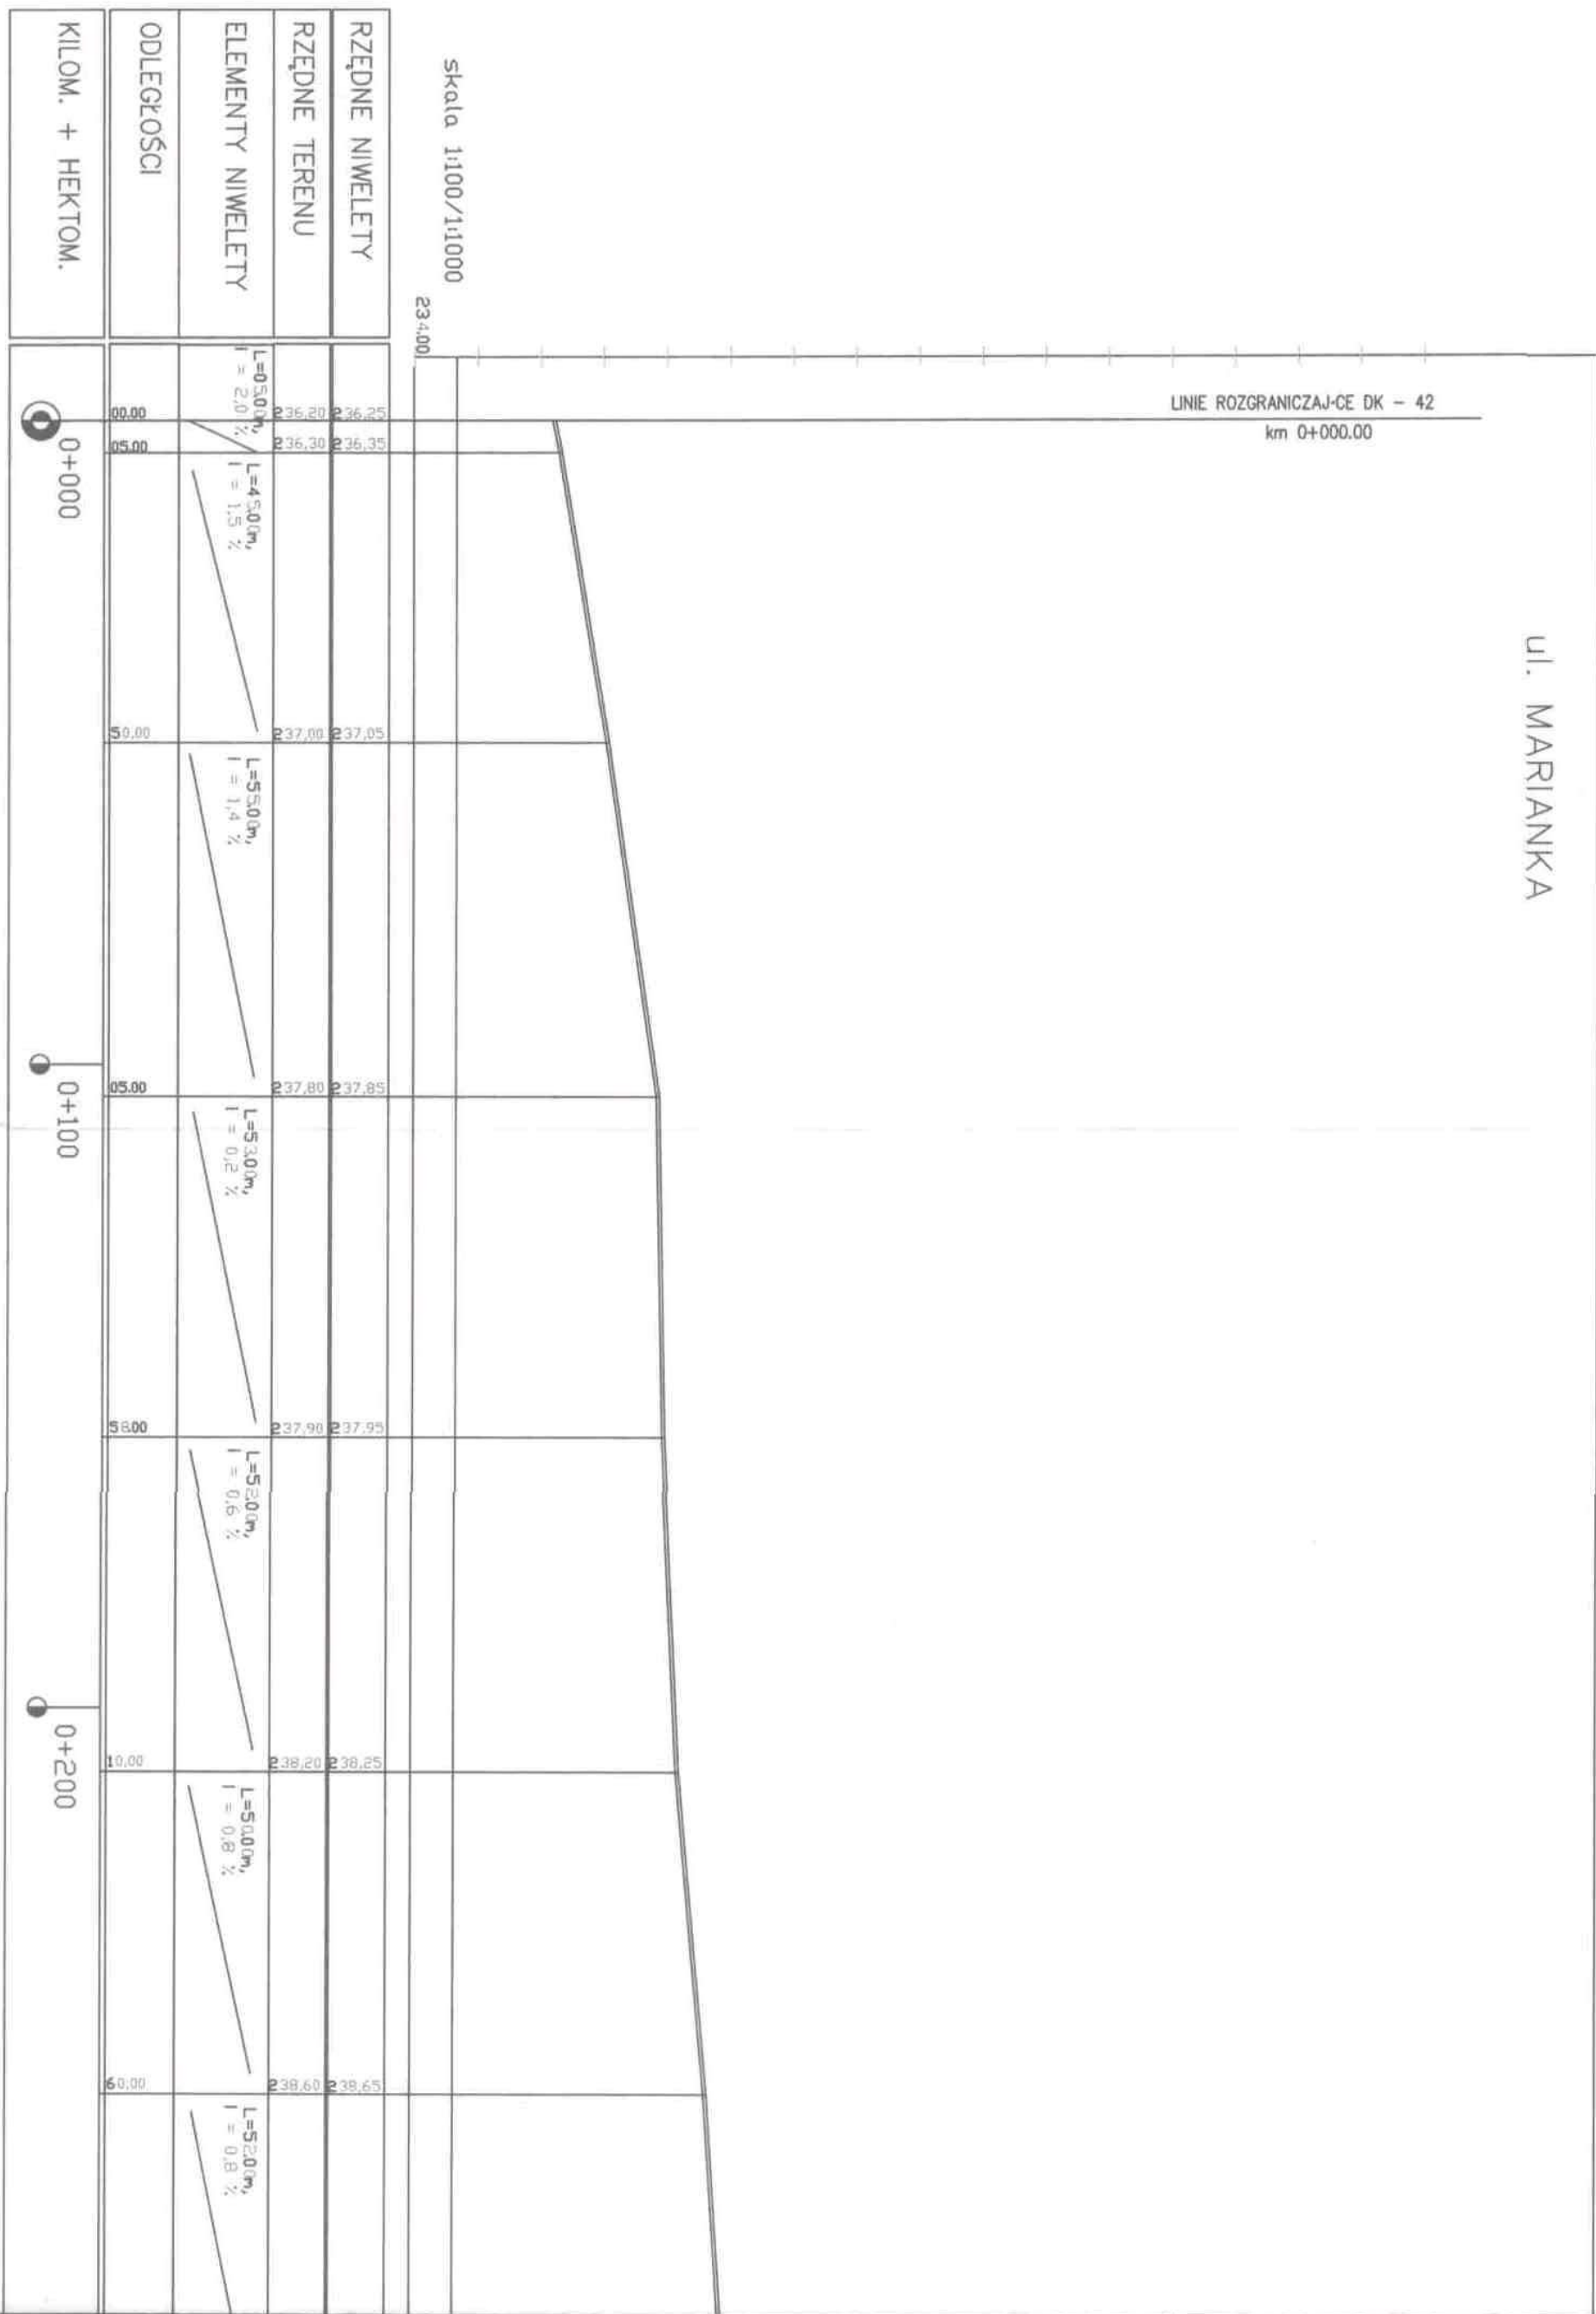

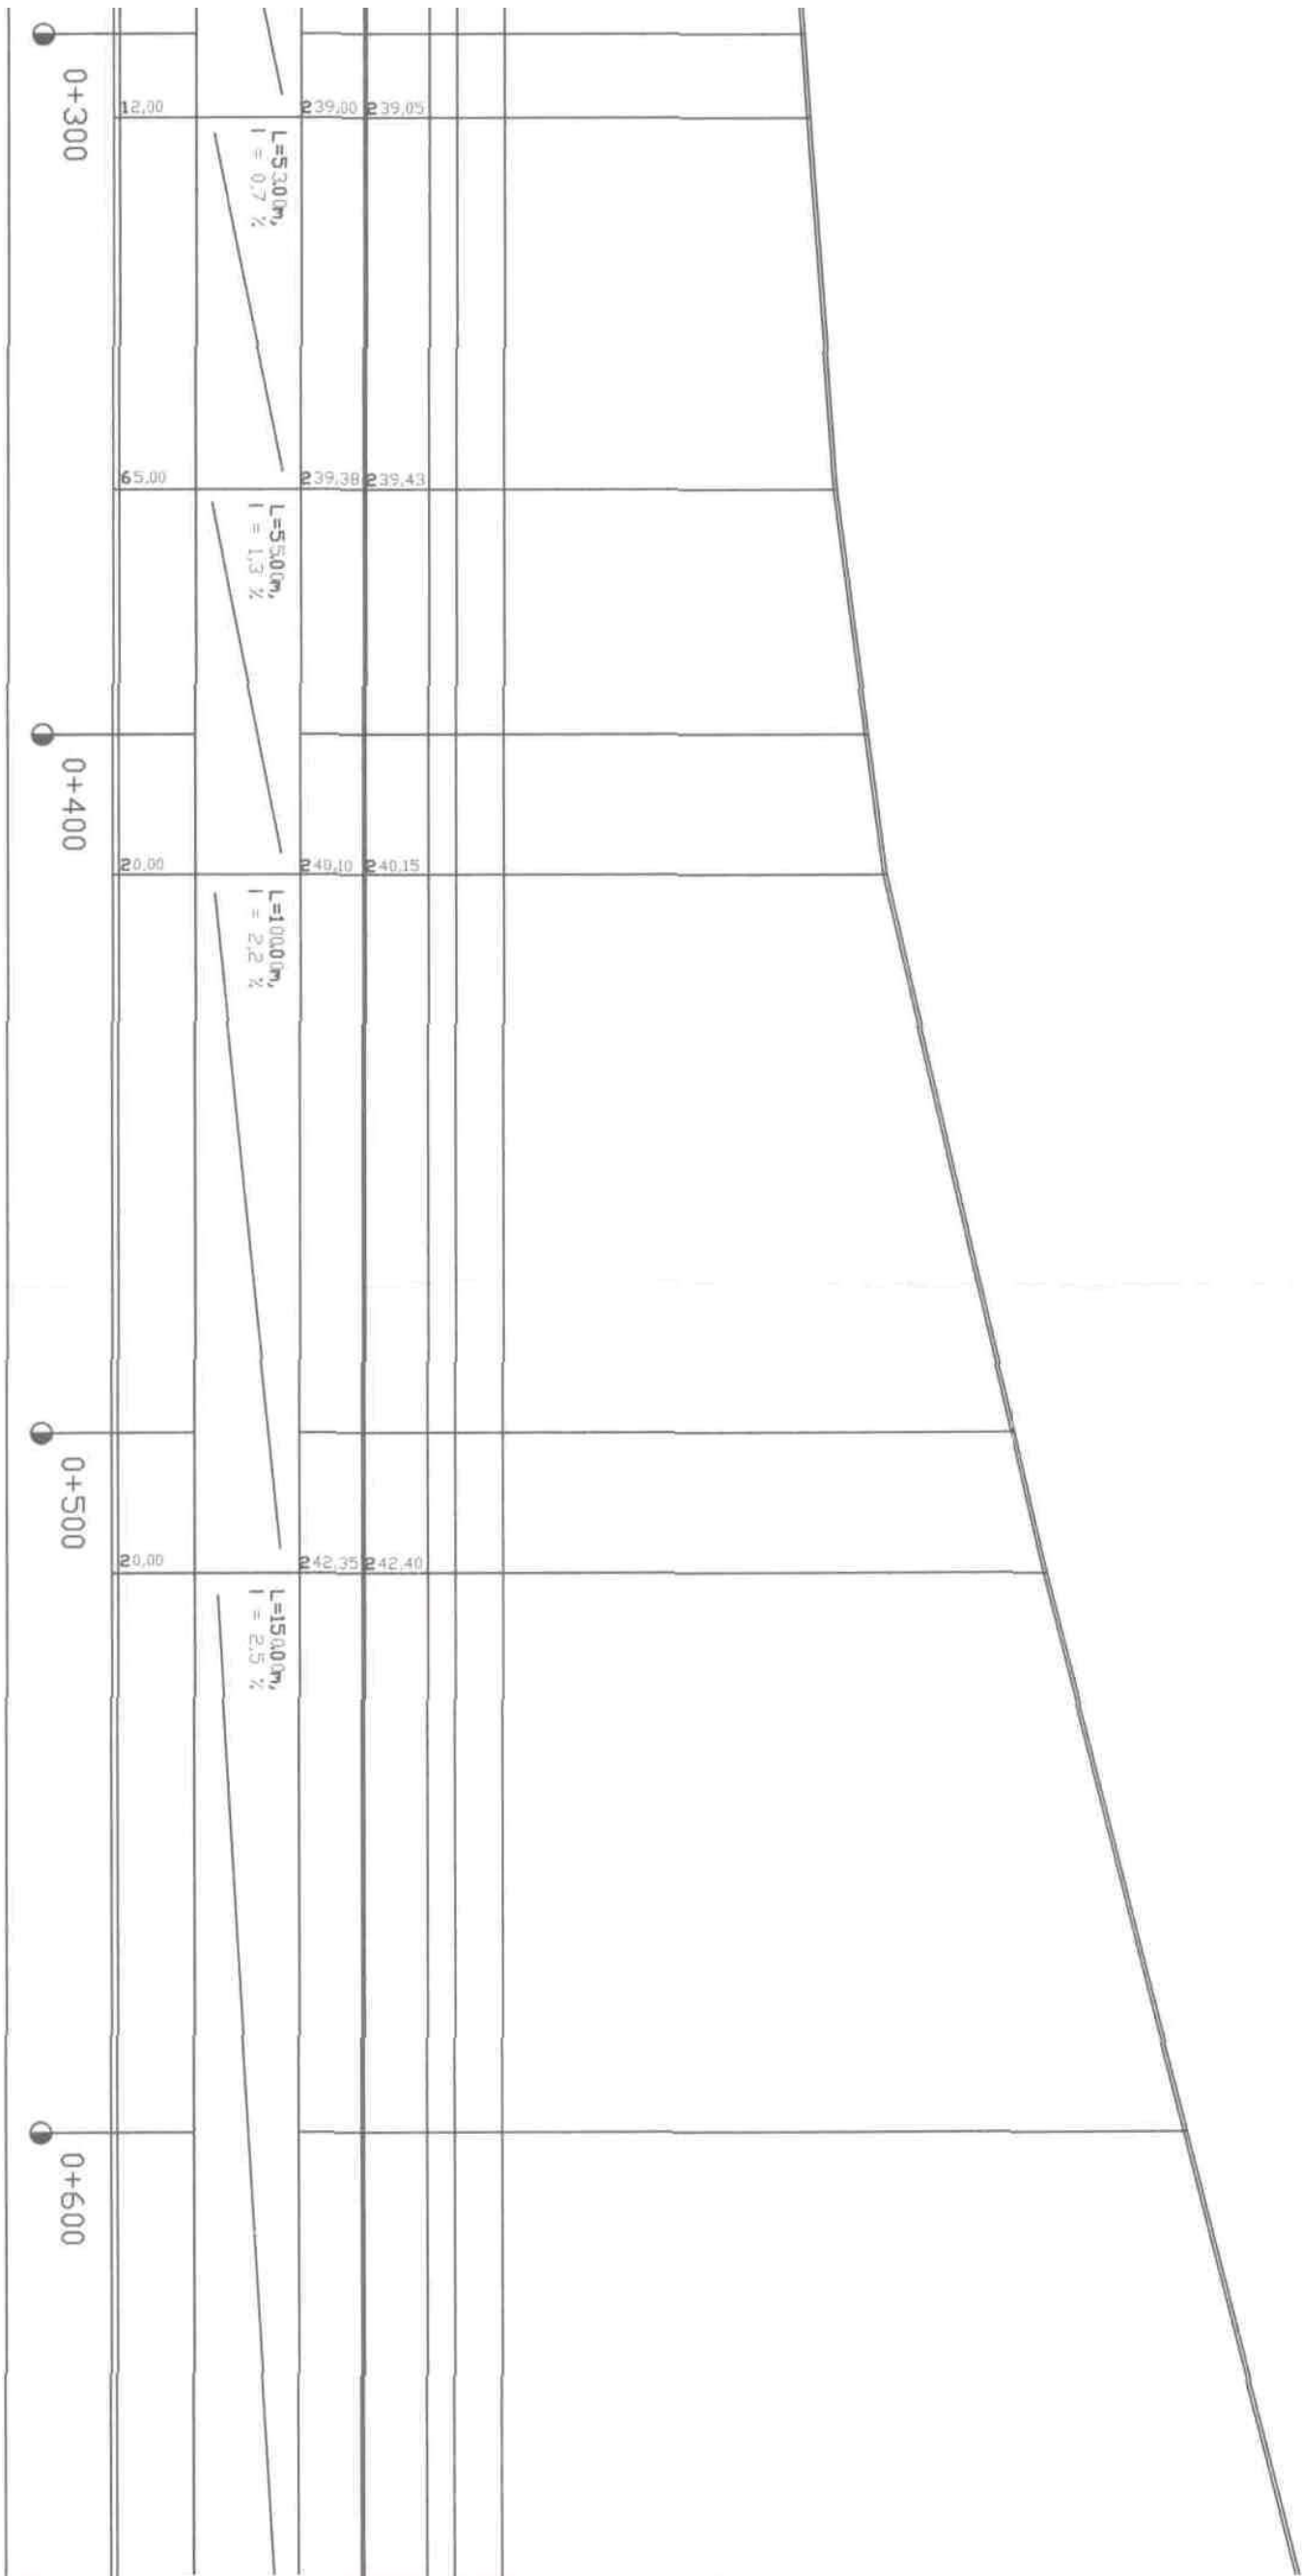

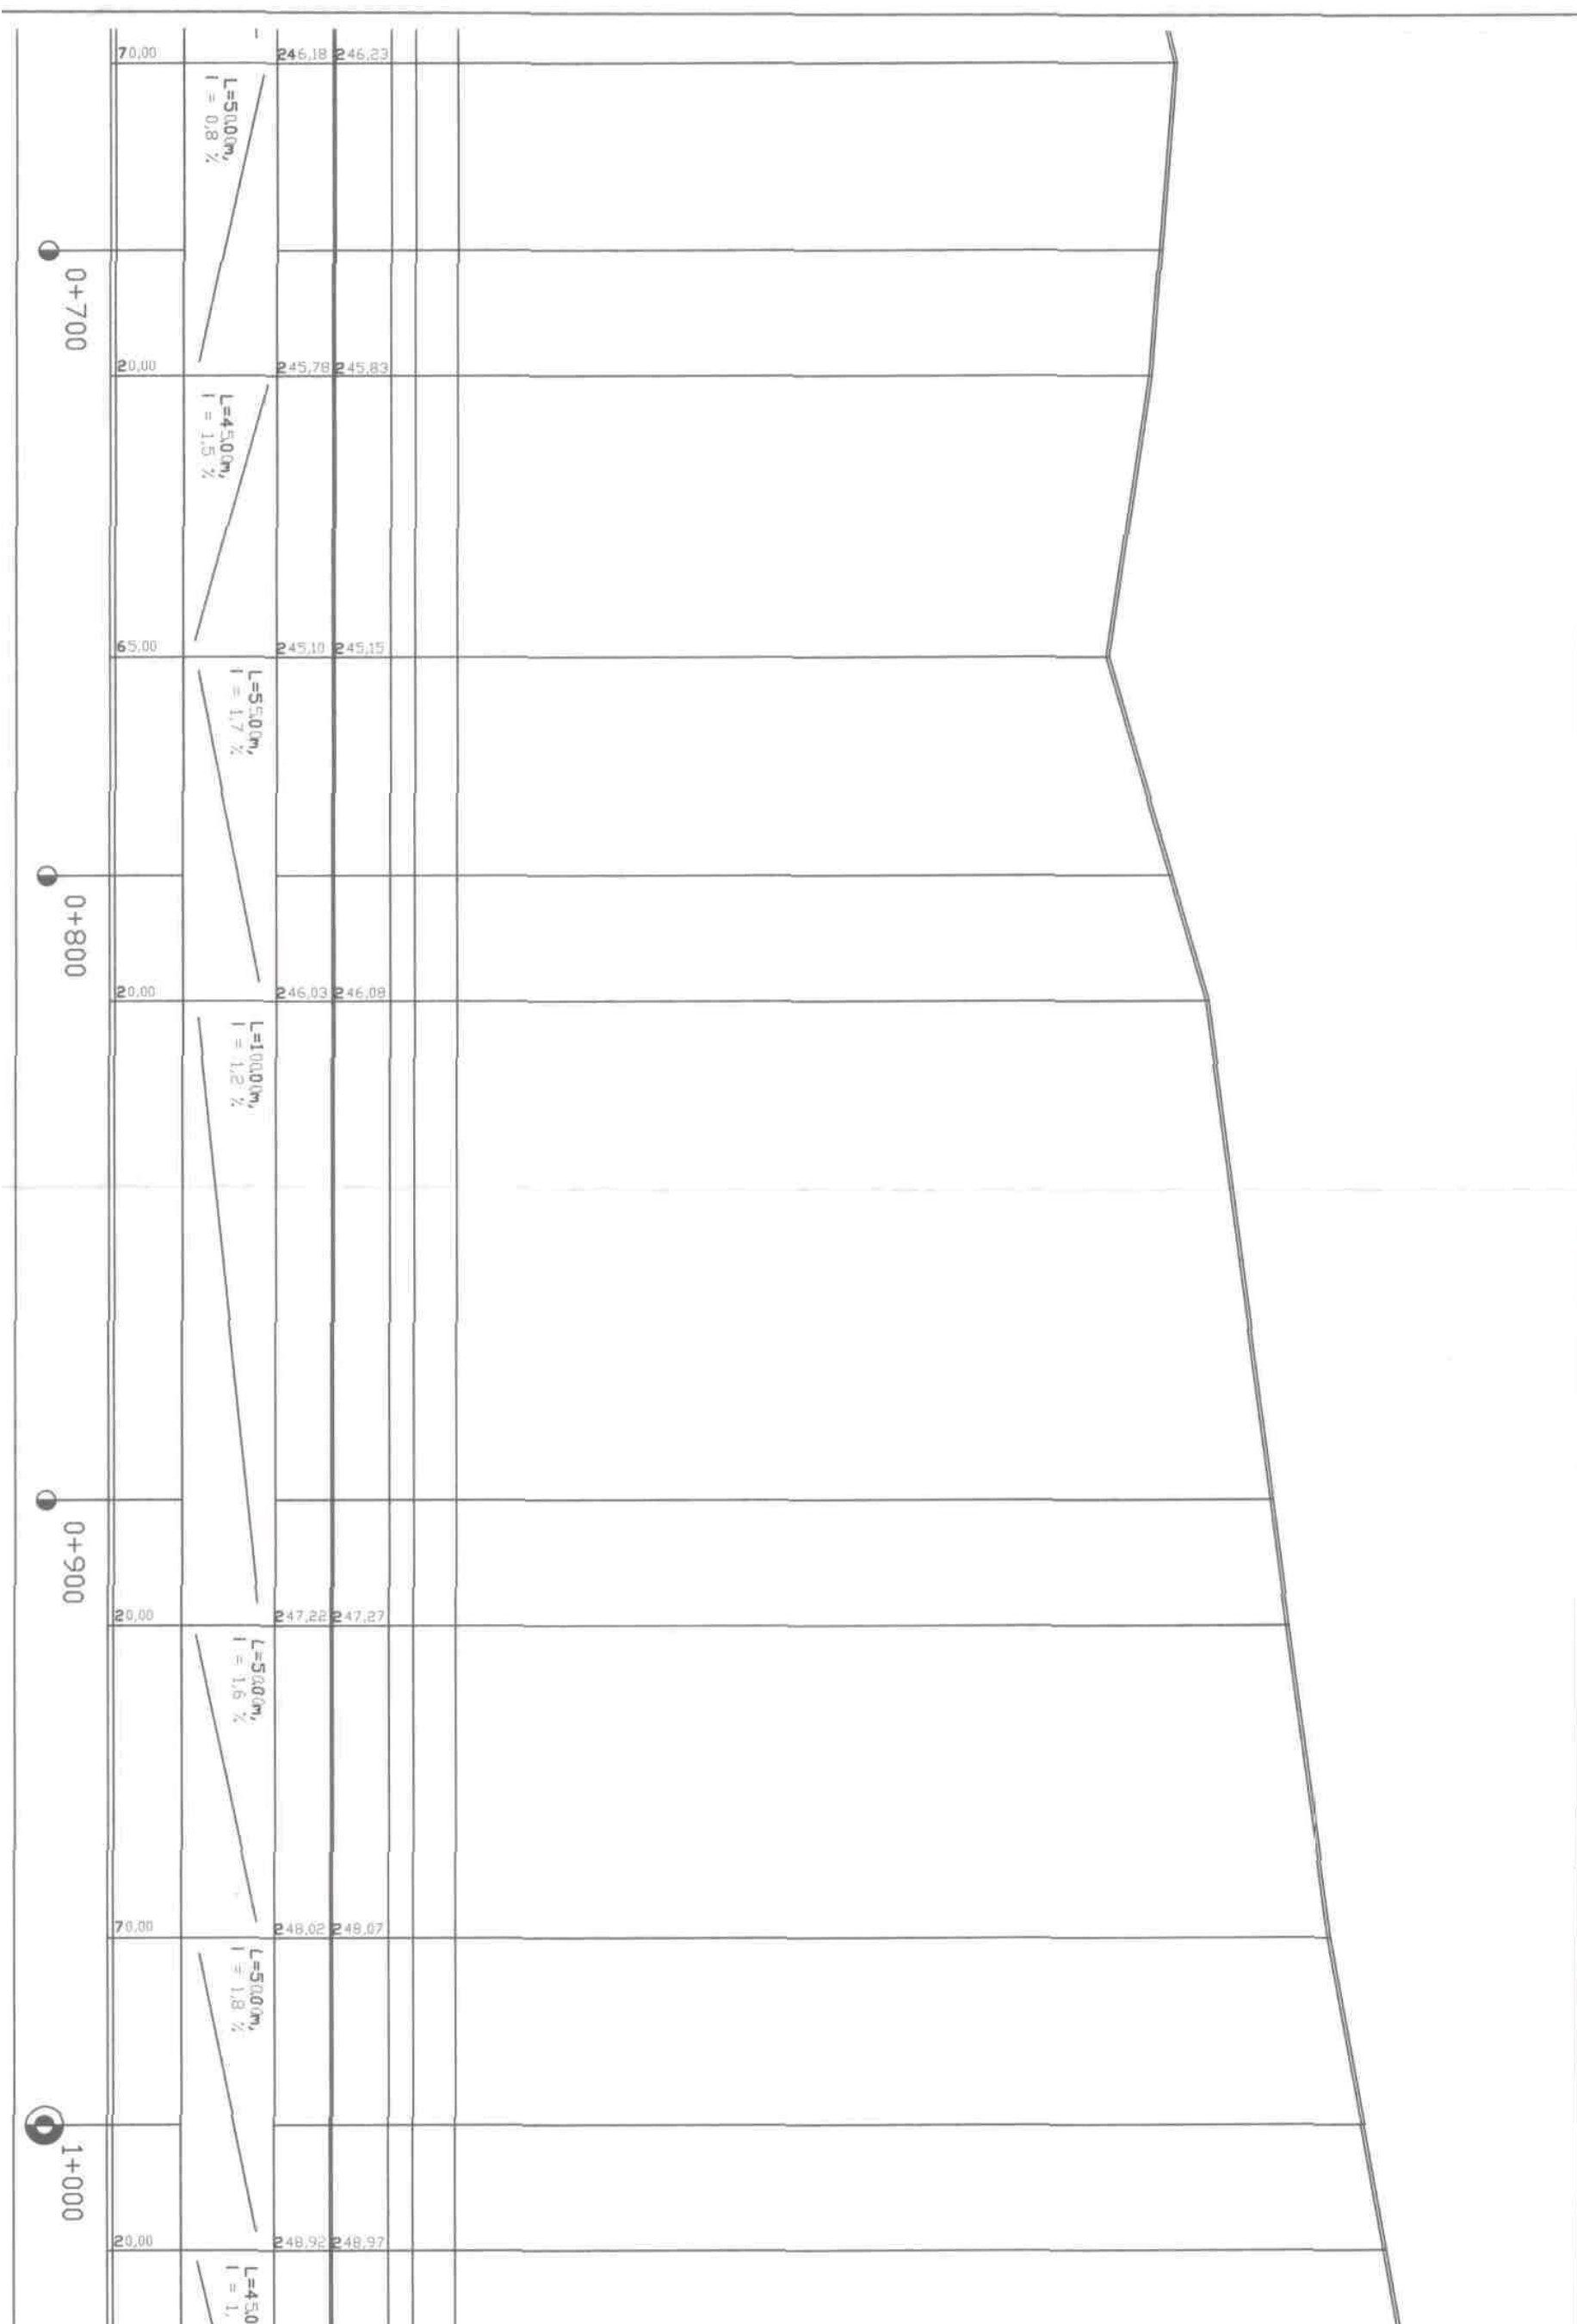

KONIEC OPRACOWANIA

"PROJCONS" ZAKŁAD USŁUGOWO - HANDLOWY Brynora Jarosław			
42-200 CZĘSTOCHOWA UL. CHEŁMOŃSKIEGO 13			
OBIEKT	PB POWIERZCHNIOWEGO UTRWALENIA W KLESNISKACH		
RYSUNEK	PROFIL PODŁUŻNY	PODPIS	
PROJEKTANT	inż. Jarosław Stępor		
SPRAWDZIŁ	inż. Tadeusz Klimczak		
Rys. 3	SKALA: 1:100/1000	DATA:	09.2009

$L=350,0m,$
 $i=1,3\%$

249,75
249,70
250,16
250,21
65,00
00,00

1+100