



RZUT

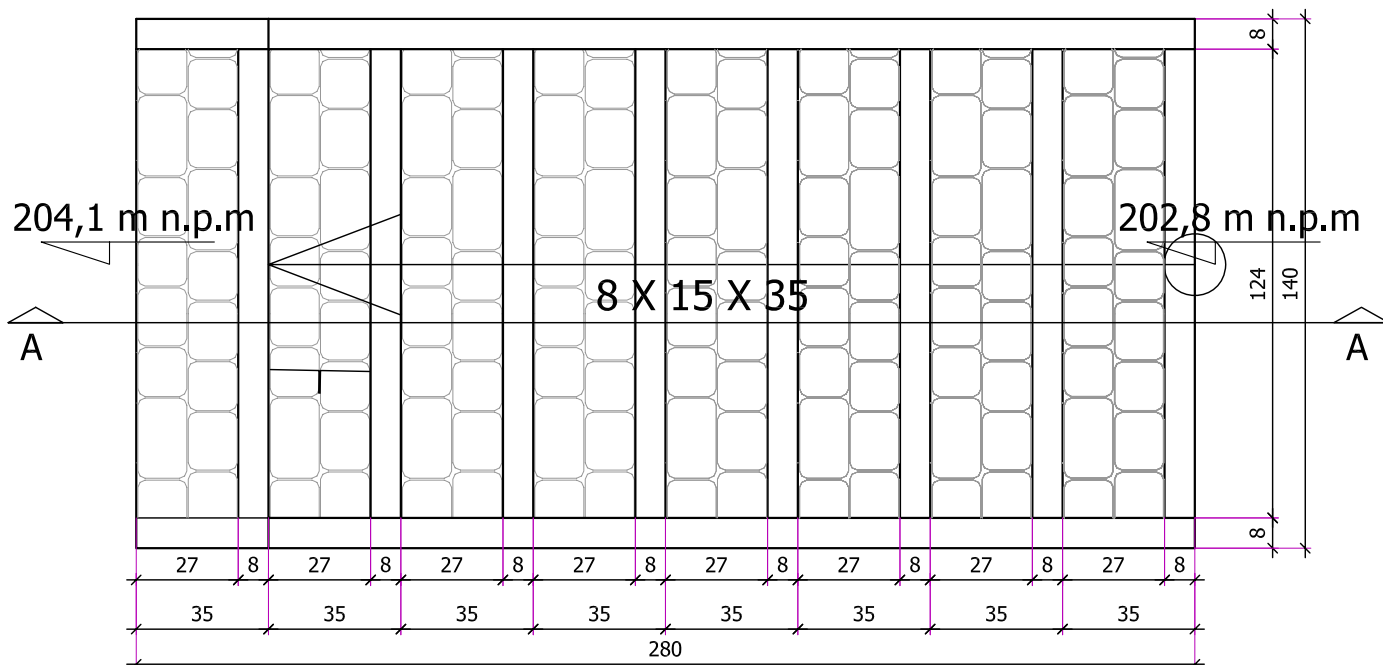

204,1 m n.p.m.

A - A

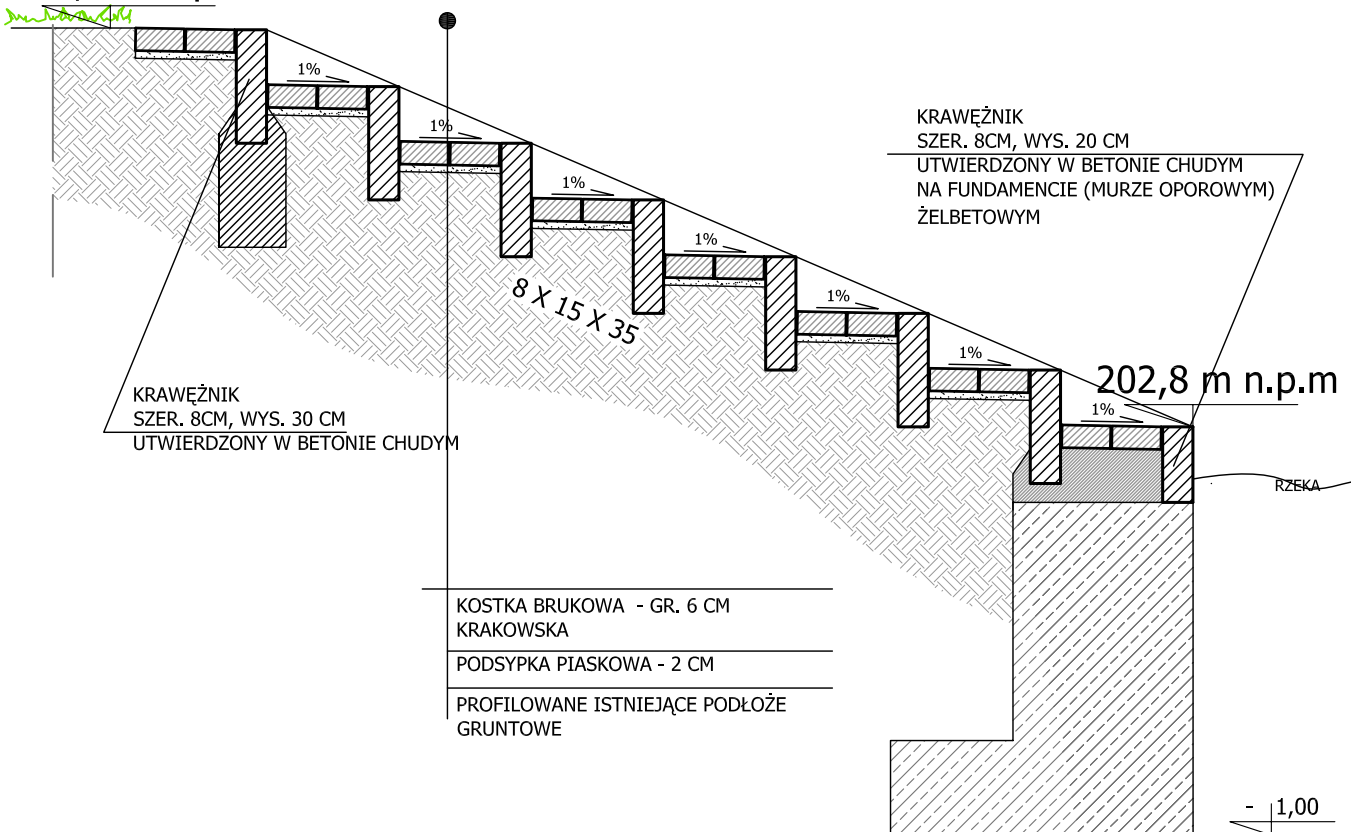

0 10 cm 1 m		
INWESTOR	GMINA LIPIE - Troniny, 42-165 Lipie	
PROJEKTANT	dr inż. arch. BEATA KAŁKA nr ewid. 19/1996	podpis:
OPRACOWANIE	mgr inż. AGNIESZKA GAWLIK architekt krajobrazu	podpis:
PROJEKT :	Centrum turystyki i wypoczynku w dorzeczu rzeki Liswarty - Troniny	data: 2008.07.
	TRONINY działka ewid. nr 76/2 , 99, 102, 103	skala: 1: 20
TYTUŁ RYSUNKU :	SCHODY TERENOWE - NAD RZĘKĄ	rys. nr. 30
PROJEKT BUDOWLANY		