
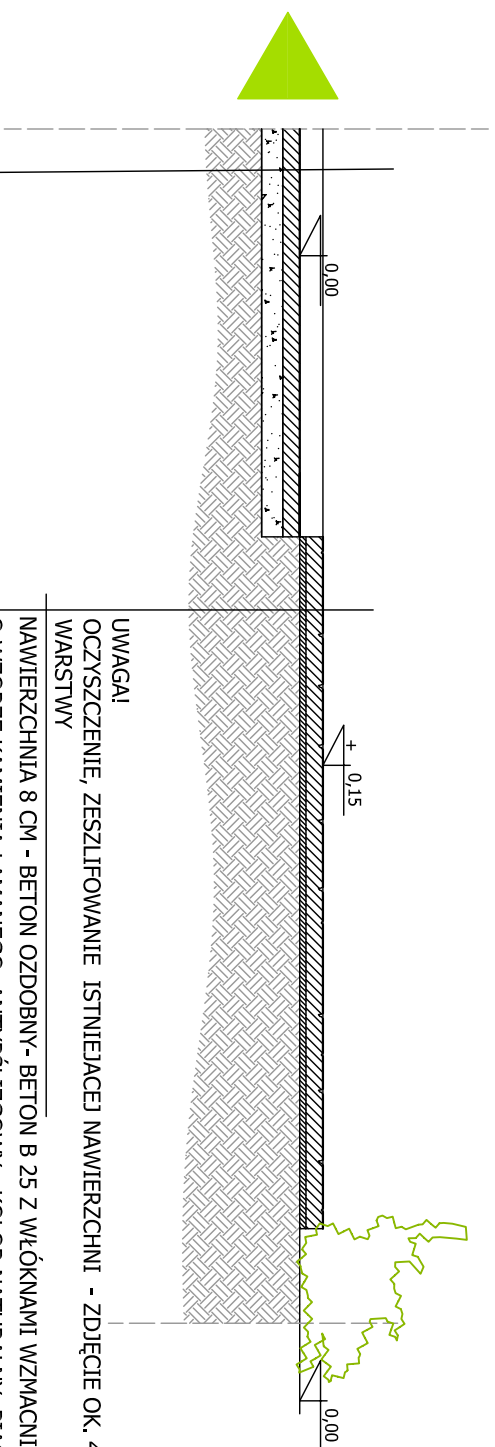


PRZEKRÓJ A-A

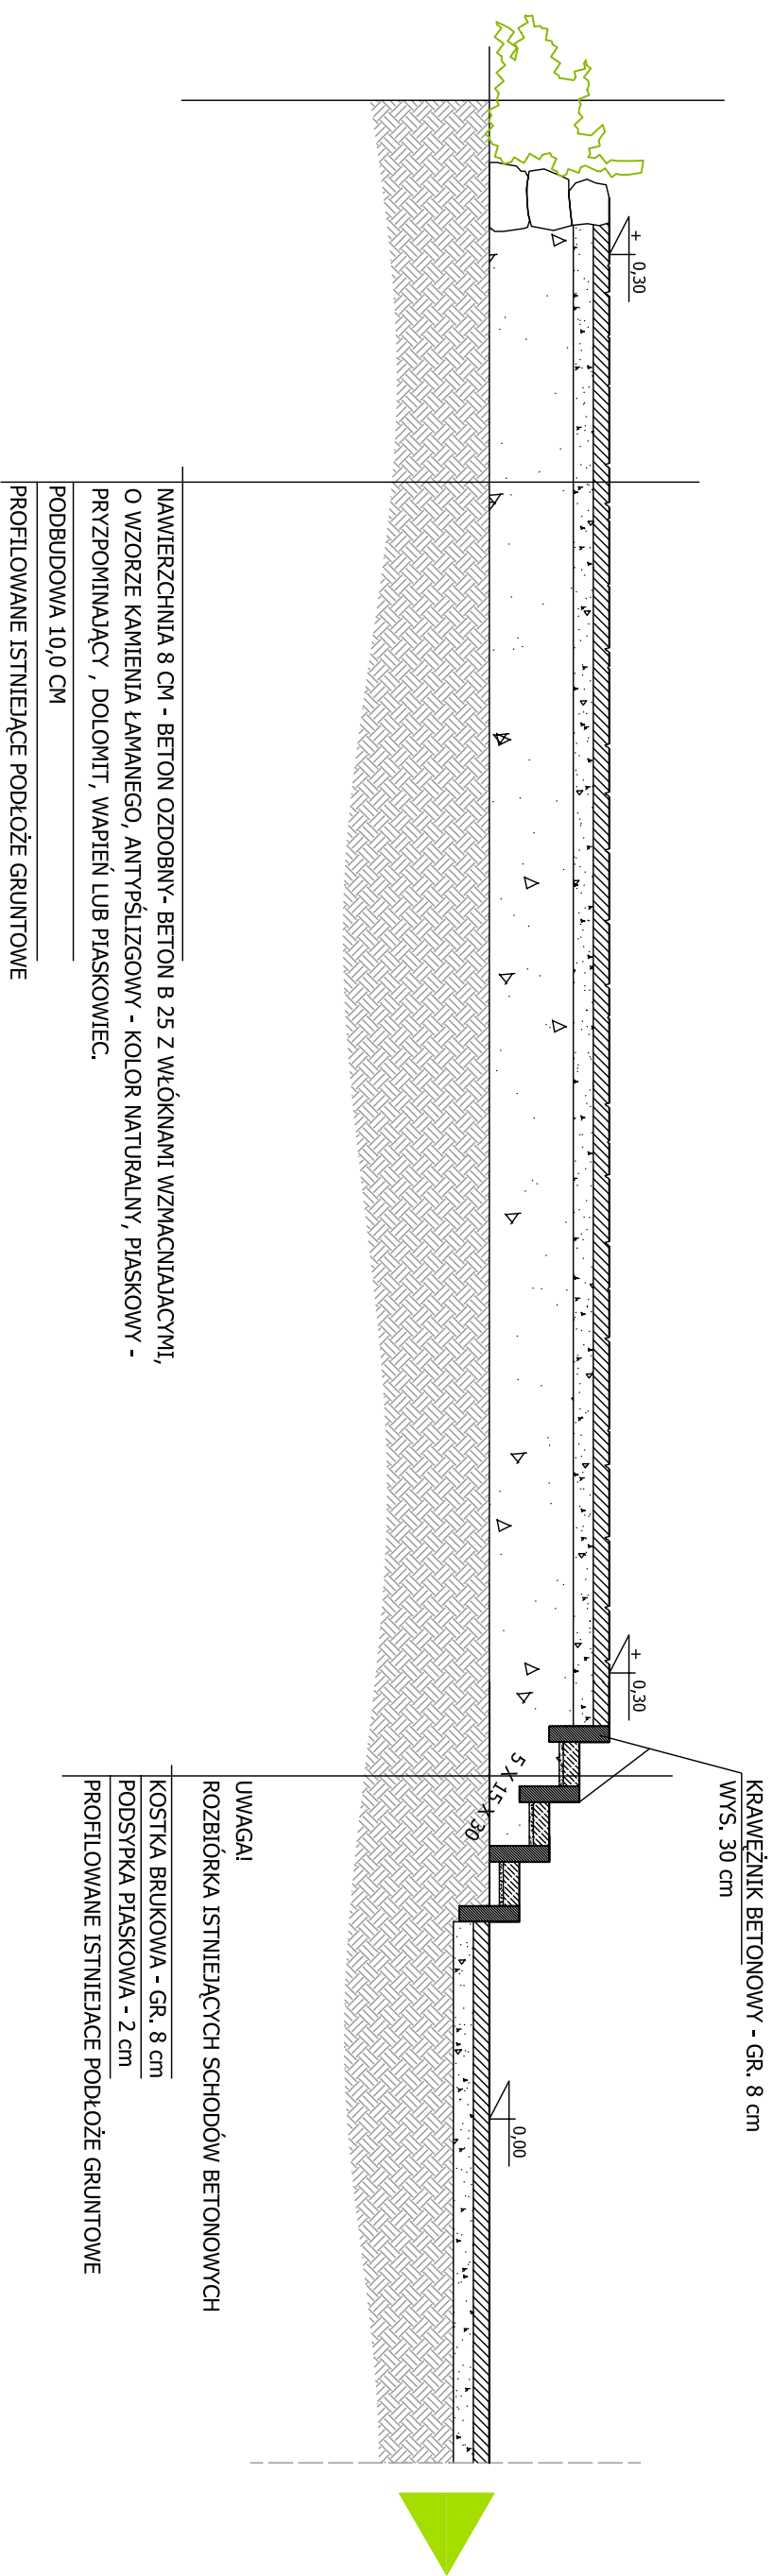

0		1 m		2 m	
INWESTOR		GMINA LPIE			
PROJEKTANT		LINDOW 42-165 Lipie			
OPRACOWANIE		dr inż. arch. BEATA KAŁKA nr ewid. 19/1996 mgr inż. AGNIESZKA GAWLIK architekt krajoznawcy			
PROJEKT :		Centrum turystyki i wypoczynku w dorzeczu rzeki Liswarty - park wsielski w Lindowie			
ADRES :		LINDOW działka ewid. nr 39			
TYTUŁ RYSUNKU :		skala: 1:35 rys. nr 21a			
PRZECIĄG NAWIERZCHNI - SCENA WIDOWISKOWA		PROJEKT BUDOWLANY			