


PRZEKRÓJ NAWIERZCHNI

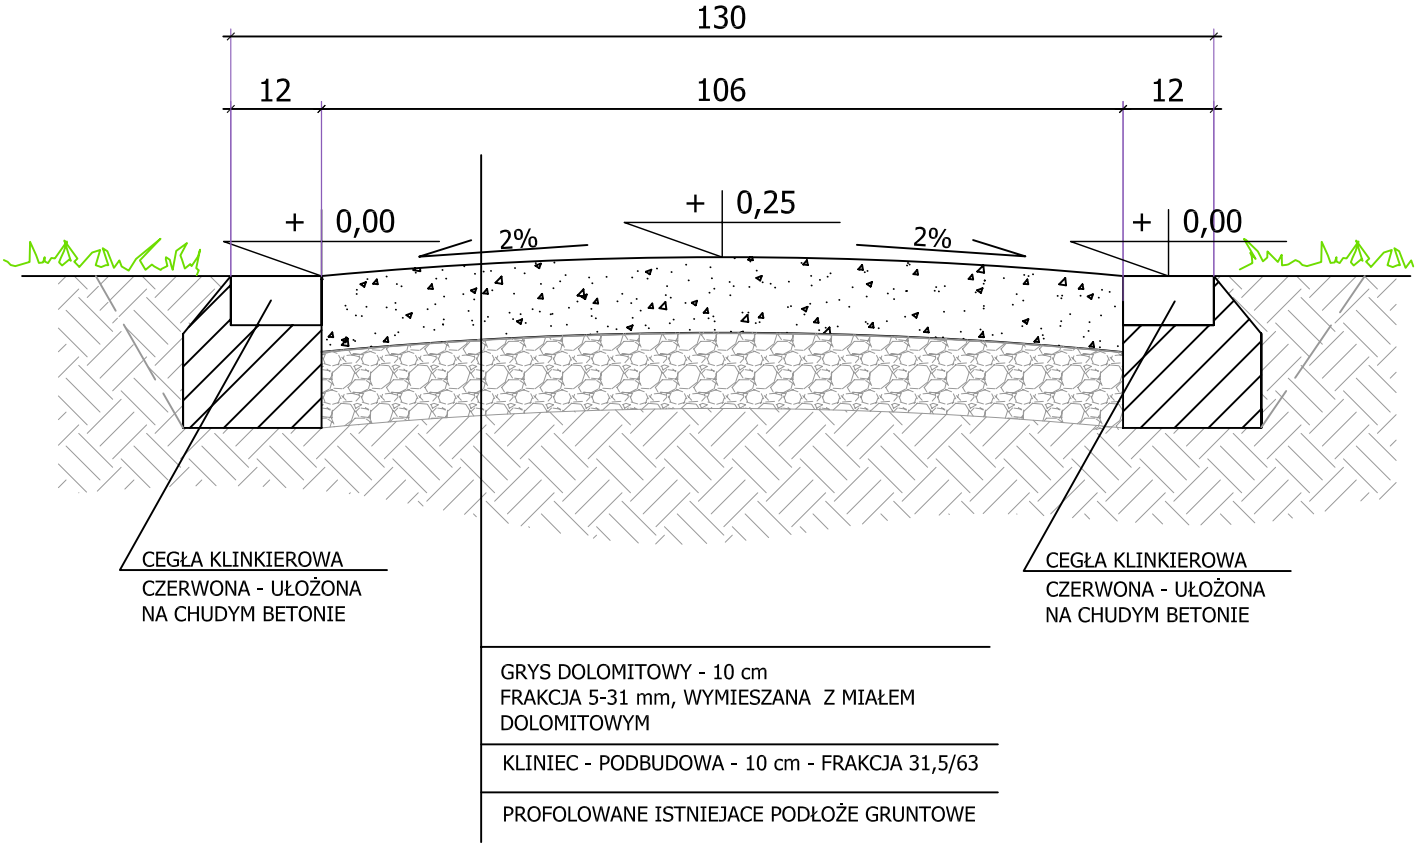

UWAGA!
NA TERENIE ZNAJDUJE SIĘ ODCINEK NAWIERZCHNI O
SZEROKOŚCI 1,5 M
WARSTWY JAK W PRZEKROJU TYPOWYM, SPADEK RÓWNIŻ

0 50 cm		
INWESTOR	GMINA LIPIE	
	Lindów nr 42 - 165 Lipie	
PROJEKTANT	dr inż. arch. BEATA KAŁKA nr ewid. 19/1996	podpis:
OPRACOWANIE	mgr inż. AGNIESZKA GAWLIK architekt krajobrazu	podpis:
PROJEKT : Centrum turystyki i wypoczynku w dorzeczu rzeki Liswarty - park wiejski w Lindowie		data: 2008.07.
ADRES : LINDÓW działka ewid. nr 39		branża:
TYTUŁ RYSUNKU : PRZEKRÓJ NAWIERZCHNI ŻWIROWEJ		faza:
		skala: 1:10
		rys. nr. 31
PROJEKT BUDOWLANY		