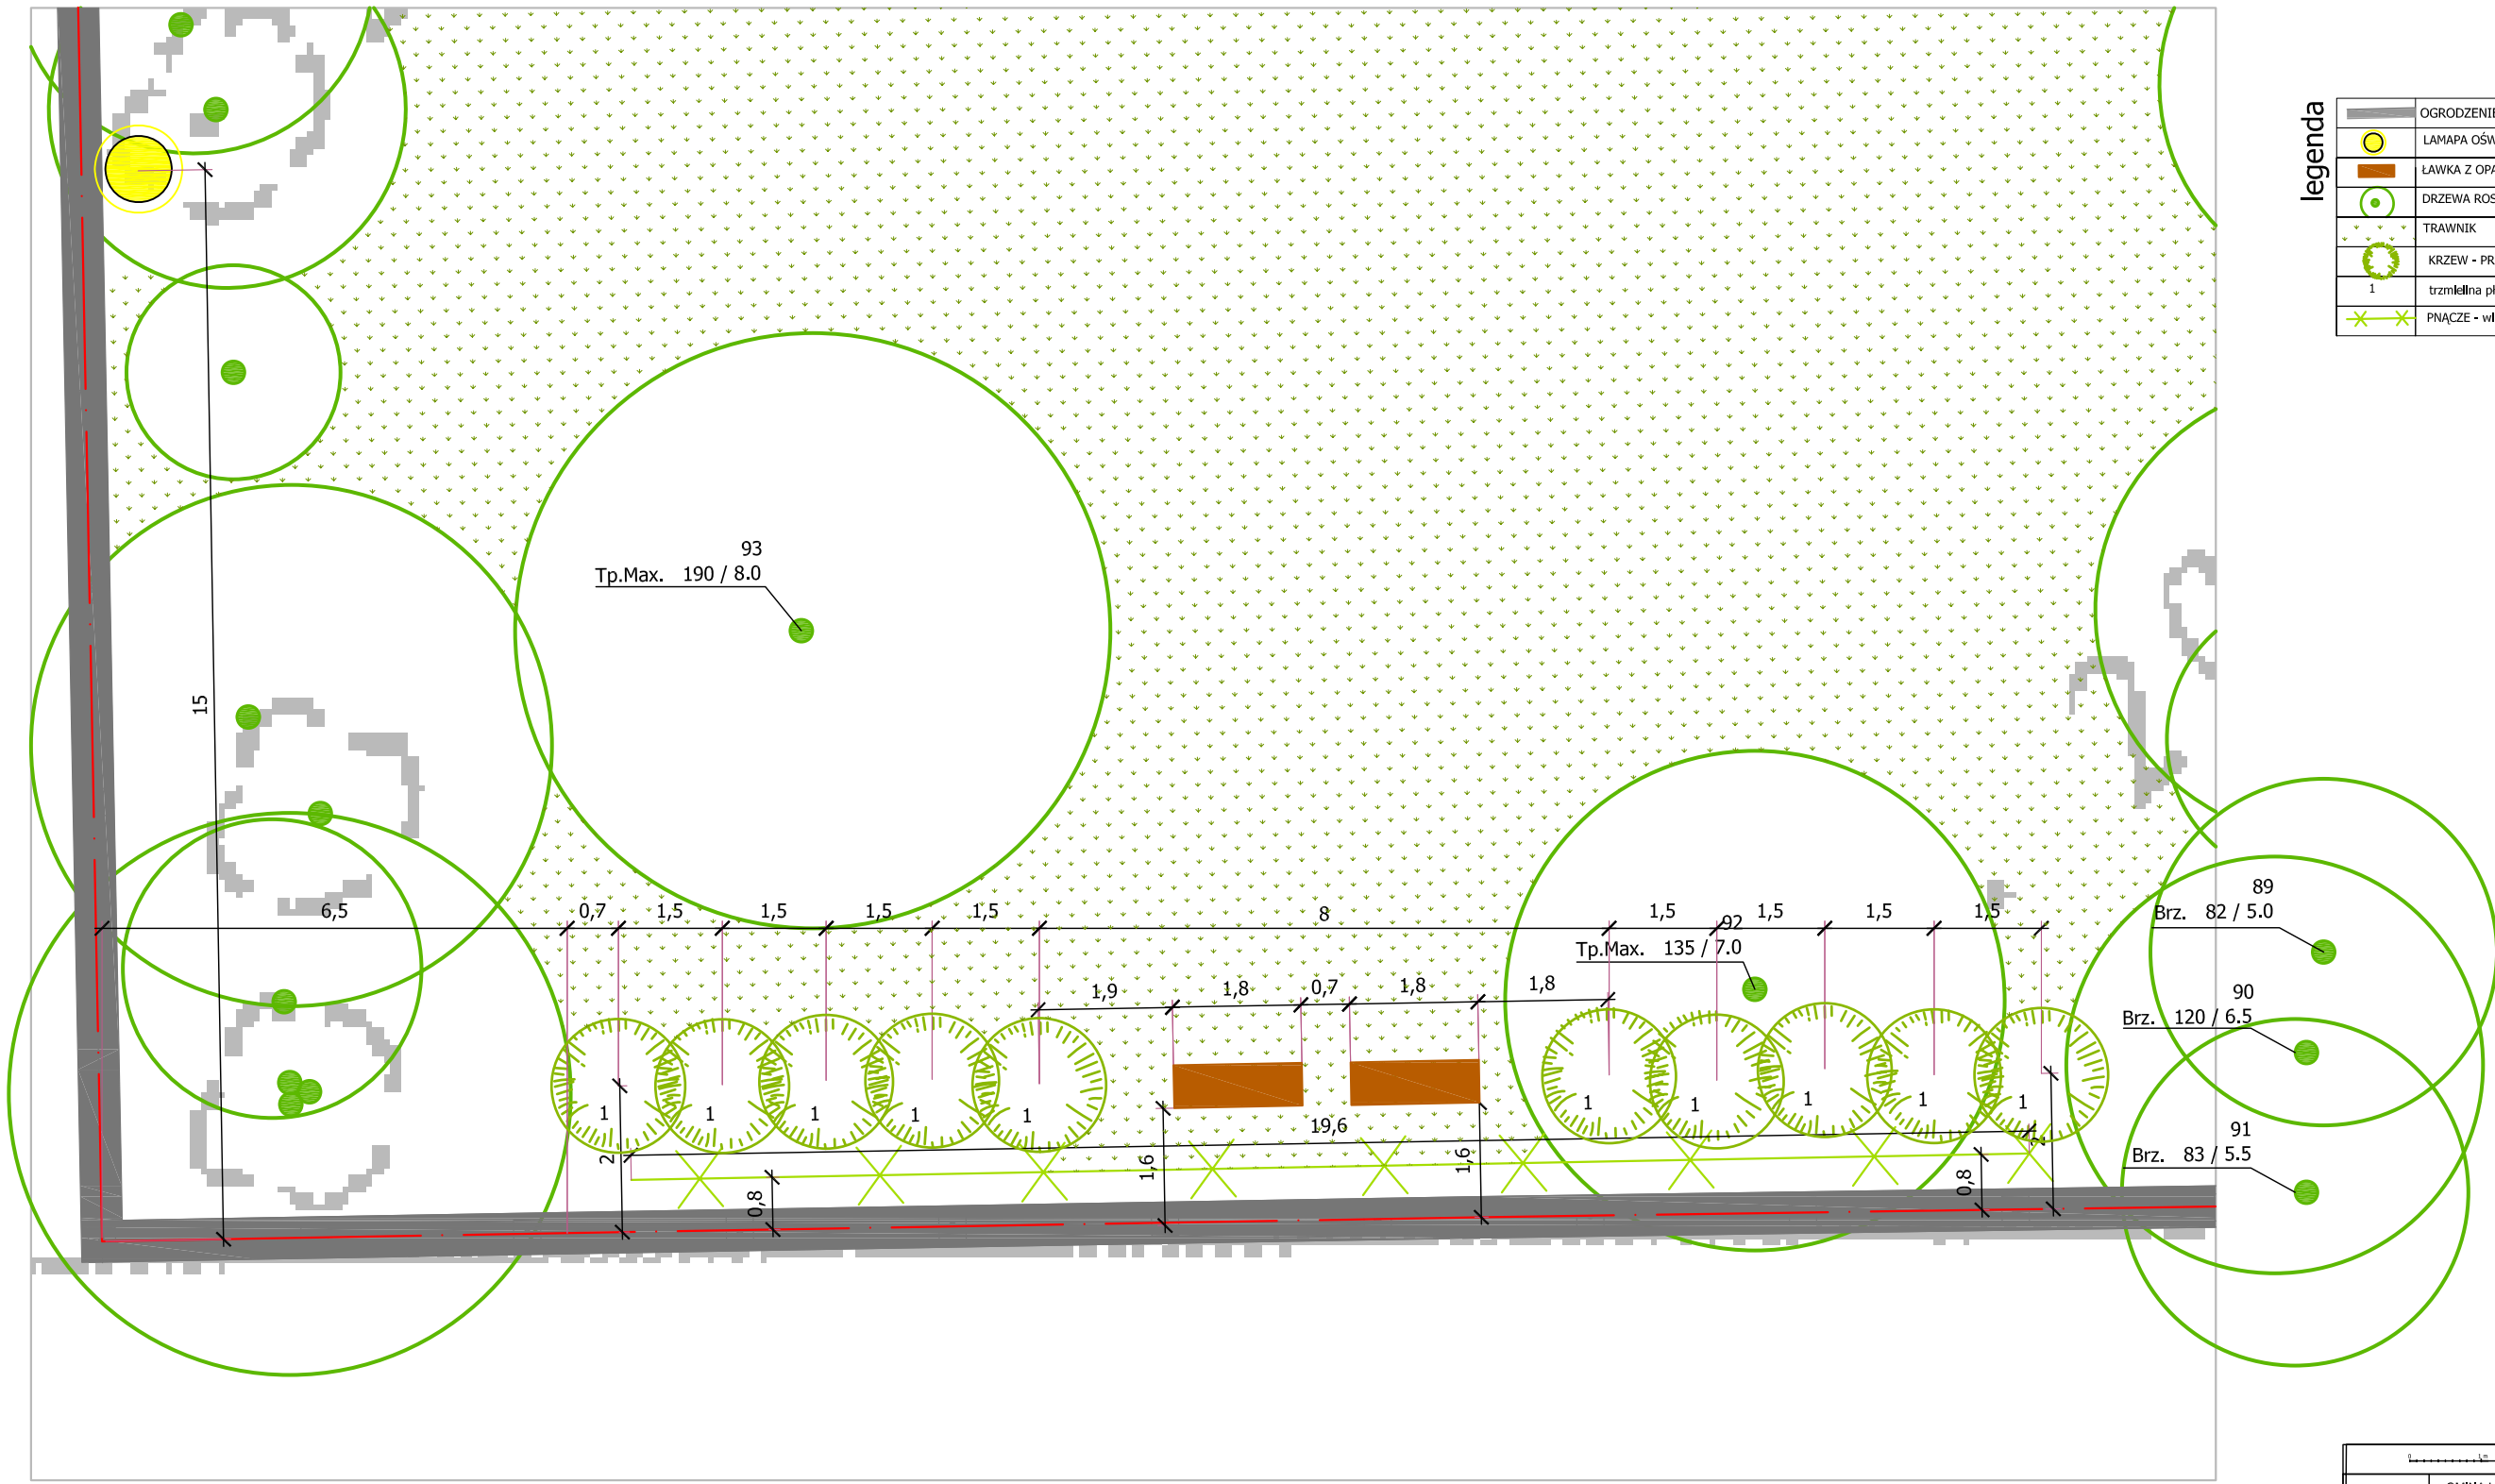

legenda

	OGRODZENIE
	LAMAPA OŚWIETLENIOWA
	ŁAWKA Z OPARCIEM
	DRZEWA ROSNĄCE
	TRAWNIK
	KRZEW - PROJEKTOWANY
1	trzmielina płaskoogonkowa -10 szt
	PNĄCZE - winorośl pachnąca - rozstawa co 1,5 m - 12 szt

INWESTOR	GMINA LIPIE	
	LINDÓW 42-165 Lipie	
PROJEKTANT	dr inż. arch. BEATA KAŁKA nr ewid. 19/1996	podpis:
OPRACOWANIE	mgr inż. AGNIESZKA GAWLIK architekt krajobrazu	podpis:
PROJEKT:	Centrum turystyki i wypoczynku w dorzeczu rzeki Liswarty - park wiejski w Lindowie	data: 2008.07.
ADRES:	LINDÓW działka ewid. nr 39	branża:
TYTUŁ RYSUNKU:	ŁAWKI PRZY OGRODZENIU	skala: 1: 100 rys. nr: 22

PROJEKT BUDOWLANY