


A - A

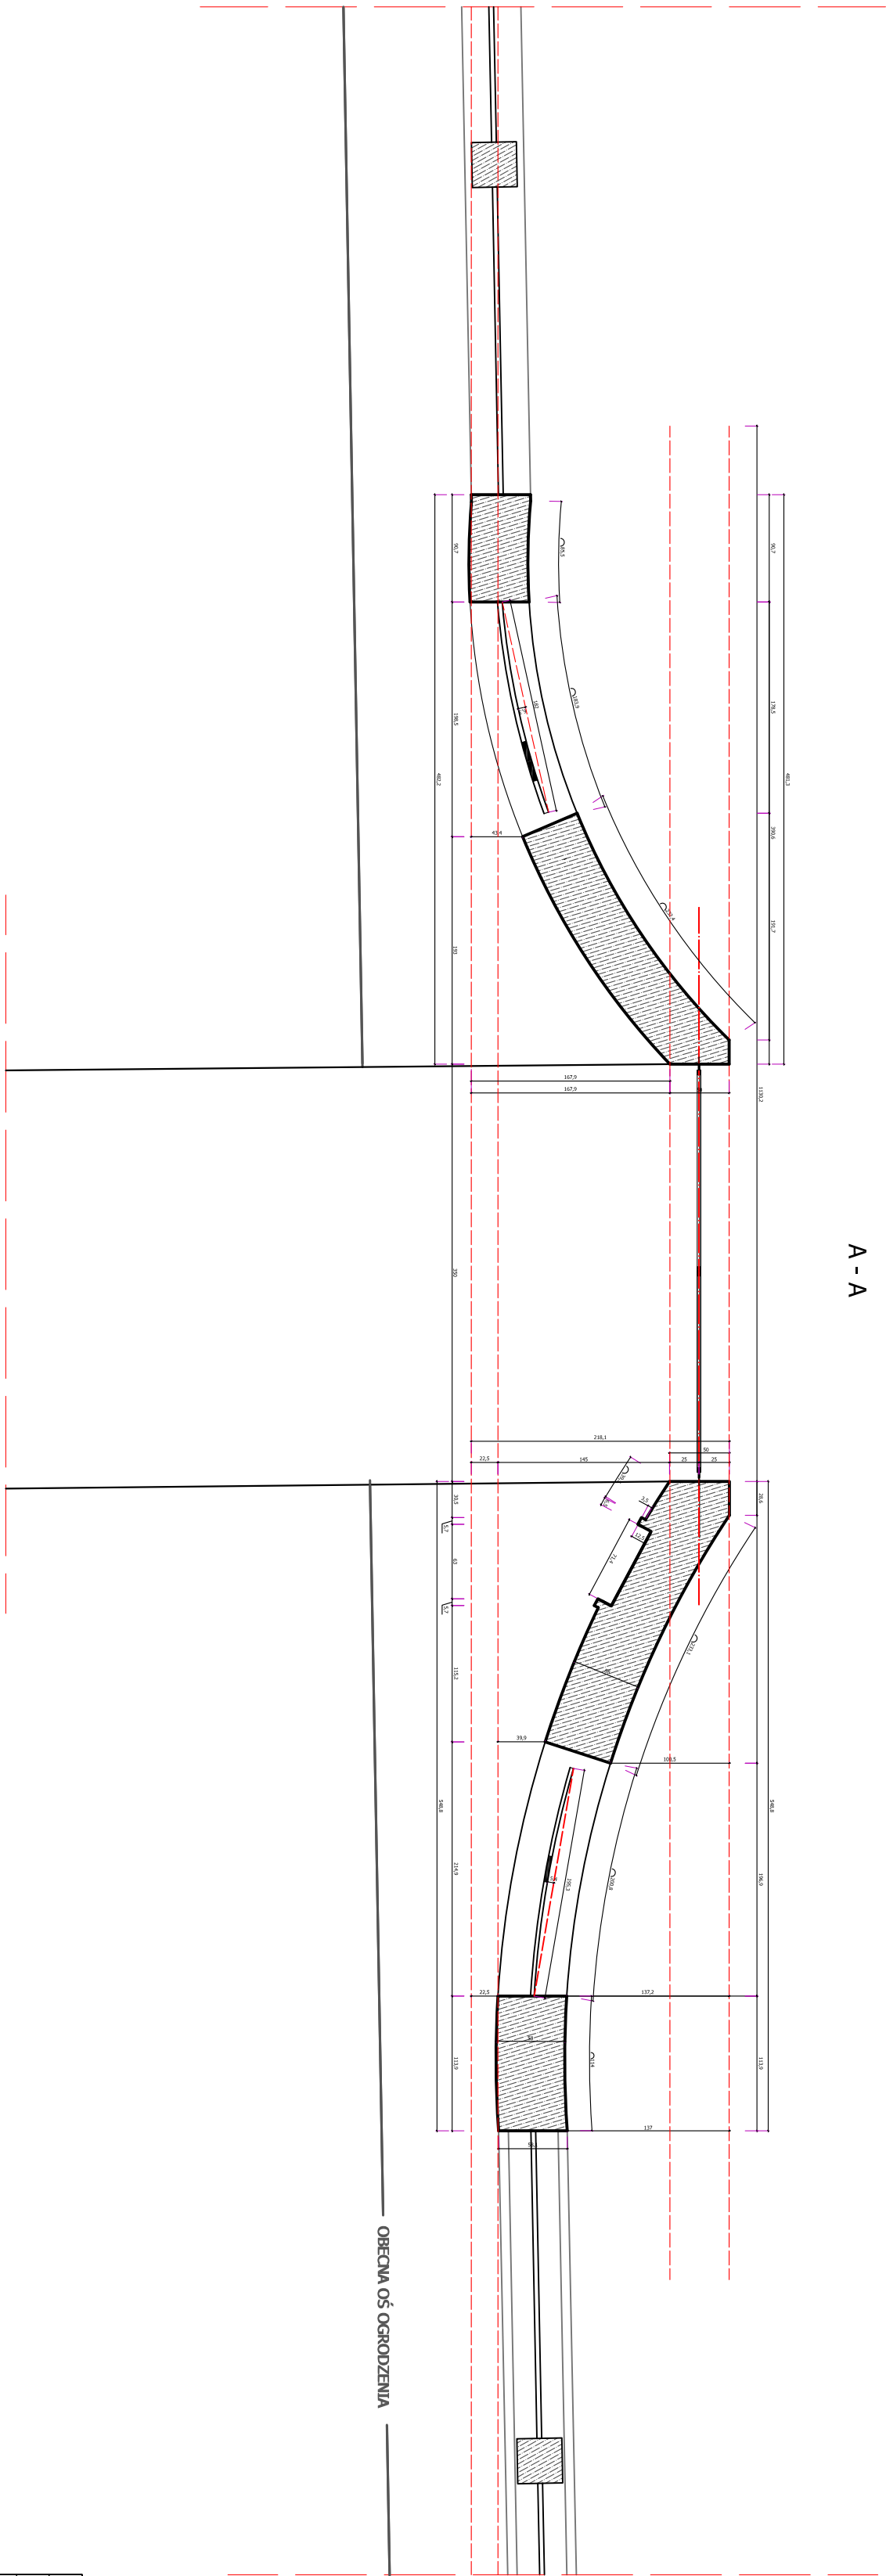

OBRĘCNA OŚ OGRÓDZENIA

0 1 m 2 m 3 m	
INWESTOR	GMINA LIPIE
PROJEKTANT	LINDOY dr inż. arch. BEATA KAKKA nr ewid. 19/1998 mgr inż. AGNIESZKA GAWLIK architekt krajoznawczy
PROJEKT	Centrum turystyki i wypoczynku w dorzeczu rzeki Liswerdy - park miejski w Lindowie
ADRES	LINDOY dzielnica ewid. nr 39
Tytuł rysunku:	BRAMA WJAZDOWA 2
skala:	1:50
rys. nr:	15
PROJEKT BUDOWLANY	