



ZJAZD NA POSESJĘ PRZEZ CHODNIK
PLAN SYTUACYJNY

SKALA 1:50

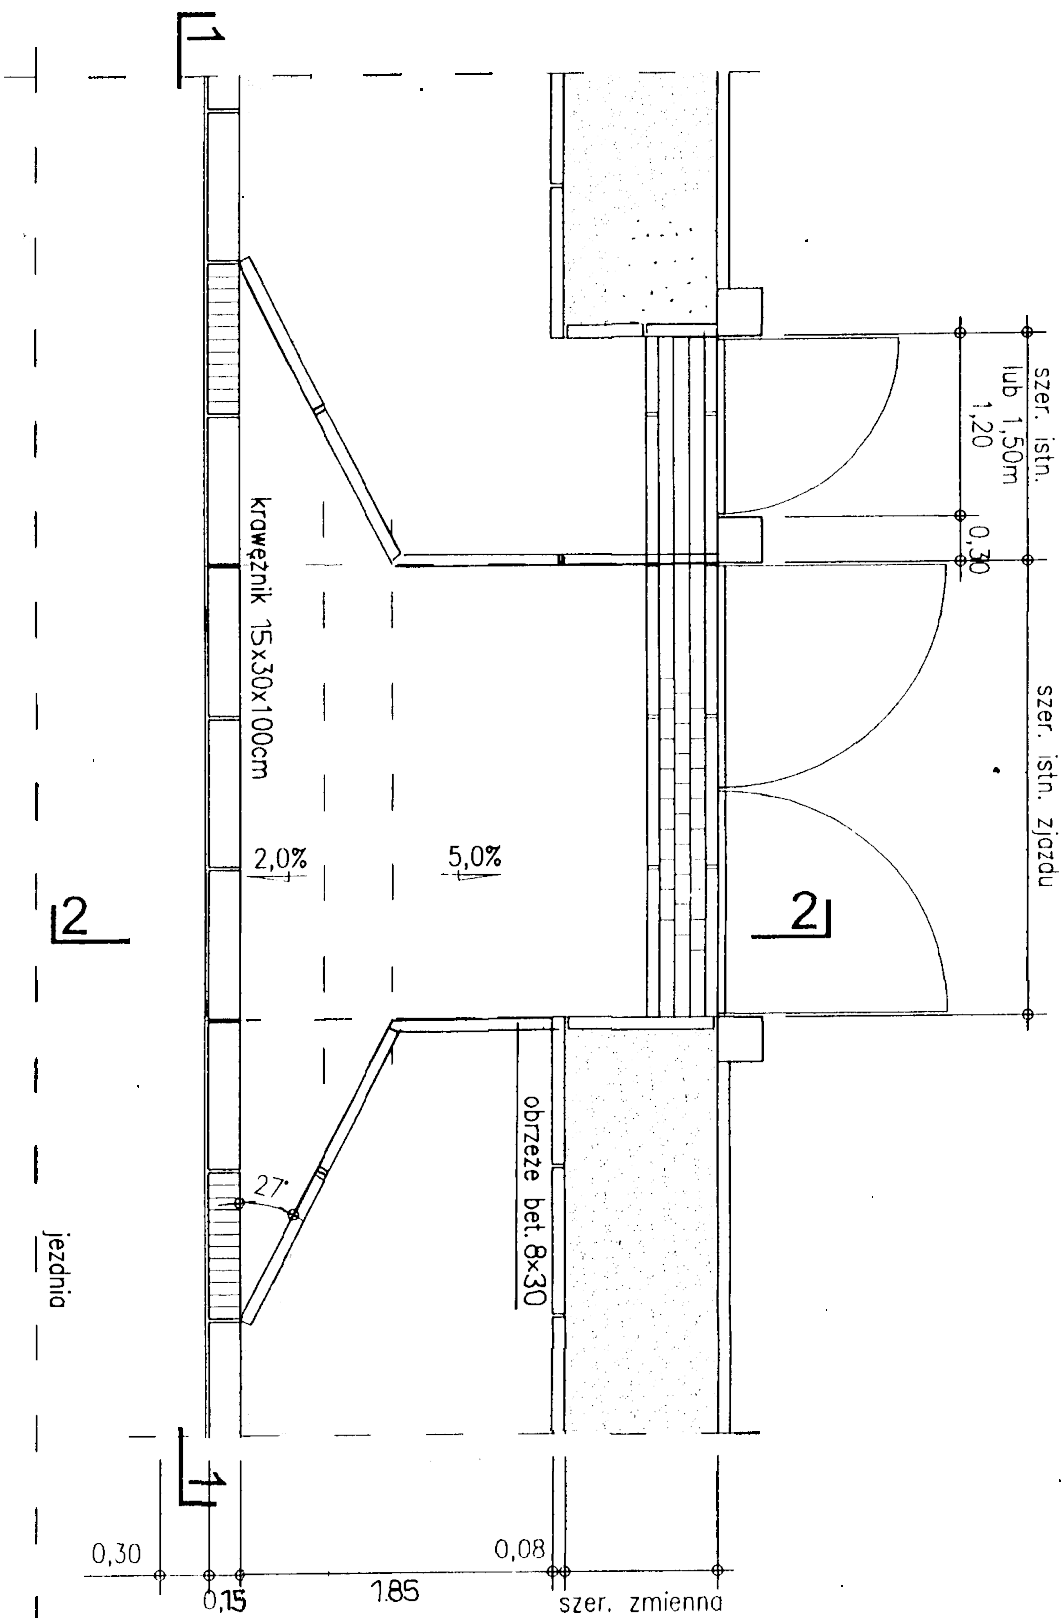


PRZEKRÓJ 2-2

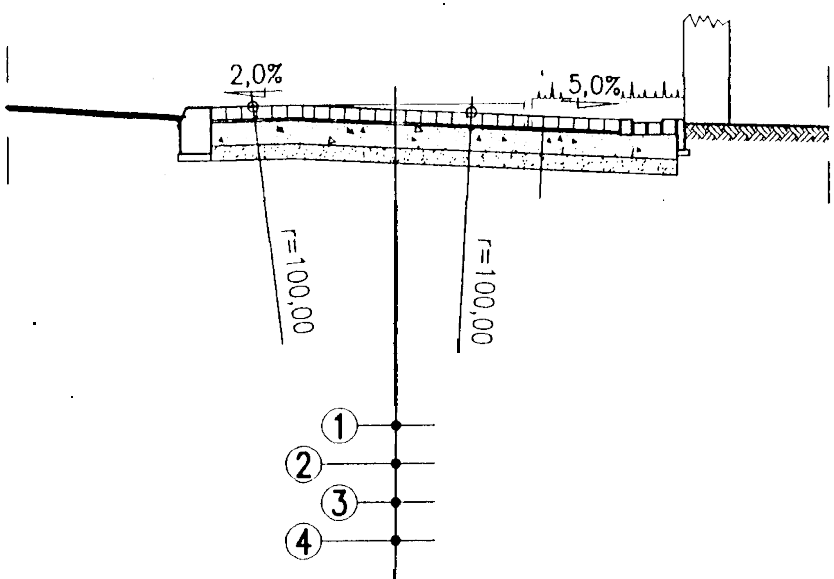

Konstrukcja nawierzchni:

- 1 –kostka betonowa grubości 8,0cm
- 2 –podsyпка cementowopiskowa 1:4
- 3 –podbudowa z kłnca bazaltowego grubości 15,0cm
- 4 –podsyпка z pisku srodnioziarnistego o WP>35 grubości 15,0cm

PRZEKRÓJ 1-1

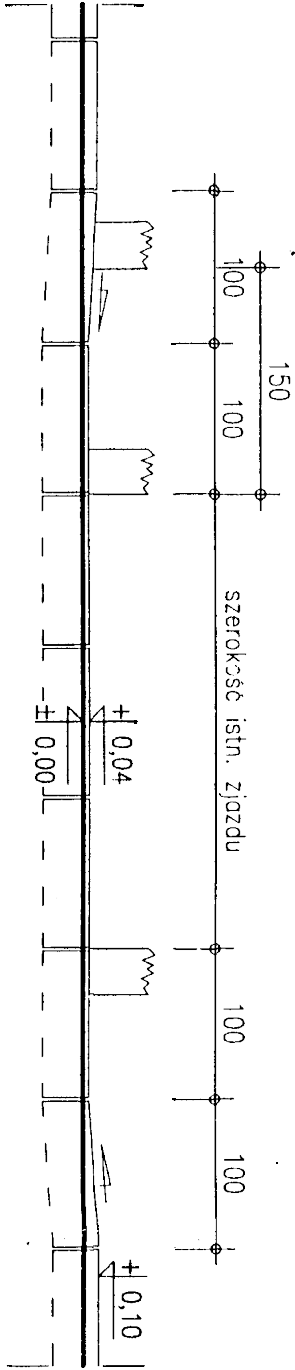

| | | | |
|--|--|--|--|
| BIO - PROJEKT | | Nazwa i adres obiektu budowlanego : | |
| Biuro Projektowo - Usługowe s.c. Waldemar Zamierowski, Bogdan Golec | | REMONT - PRZEBUDOWA UL. KASZTANOWEJ W LIPIU GMINA LIPIE | |
| 45 - 061 Opole, ul. Katowicka 39 | | Branża : sanitarna | |
| Przedmiot rysunku: | | Stadium dokumentacji : | |
| Wykonawcy | | Pw/PB | |
| Projektant | | Data | |
| Inż. BOGDAN GOLEC | | 2008r. | |
| Projektant | | 2008r. | |
| Inż. MARIAN CHLAŚTRA | | WZDP/10/74/19/06 | |
| Sprawdzający | | 2008r. | |
| mgr Inż. ANTON PLANITZER | | drogi 18/76/OP | |
| Sprawdzający | | 2008r. | |
| mgr Inż. WALDEMAR ZAMIEROWSKI | | 2008r. | |
| Skala: 1:50 | | Nr egz.: 8. | |