

MIEJSCOWOŚĆ
DANKÓW
GMINA LIPIE

MIEJSCOWY PLAN
ZAGOSPODAROWANIA PRZESTRZENNEGO
SKALA 1:2000

SEKCJA NR 1



OZNACZENIA

- GRANICE OPRACOWANIA PLANU
- LINIE ROZGRANICZAJĄCE TERENY O RÓŻNYM SPOSOBIE UŻYTKOWANIA, USTALENIA PLANU
- NIEPRZEKACZALNE LINIE ZABUDOWY

TERENY ZABUDOWY MIESZKANIOWEJ I USŁUGOWEJ

- MN TEREN ZABUDOWY JEDNORODZINNEJ I USŁUGOWEJ
- RM TEREN ZABUDOWY ZAGRODOWEJ
- UI TEREN USŁUG INNYCH
- UK TEREN USŁUG KULTURY

TERENY ZIELENI


- ZP TERENY ZIELENI URZĄDZONEJ
- ZD TERENY OGRODÓW PRZYZAGRODOWYCH
- ZC TERENY CMENTARZY
- ZZ OBSZARY ZAGROŻONE POWODZIĄ

OPRACOWANIE PROJEKTU PLANU

AUTORSKA PRACOWNIA
URBANISTYKI I ARCHITEKTURY
Bogdan T. Rataj
ARCHITEKT
42-200 Czerwona Woda, Kołbierzka 9/8
ul. Rybacka 10 3621704 kom. 694297628
ul. Rybacka 10 3621704 tel. 694297628
ul. Rybacka 10 3621704 fax. 694297628
ul. Rybacka 10 3621704 e-mail. b.rataj@wp.pl

STREFY ŚCISLEJ OCHRONY KONSERWATORSKIEJ „W” ORAZ OBSERWACJI ARCHEOLOGICZNEJ „OW” NANIESIENO NA PODSTAWIE MATERIAŁÓW PUBLIKACYJNYCH I WYKONANO NA PODSTAWIE MATERIAŁÓW KARTOGRAFYCZNYCH PRZEZ WOJEWÓDZKIEGO KONSERWATORA ZABYTKÓW.

KONTYNUACJA RYSUNKU PLANU
NA SEKCJI NR 2

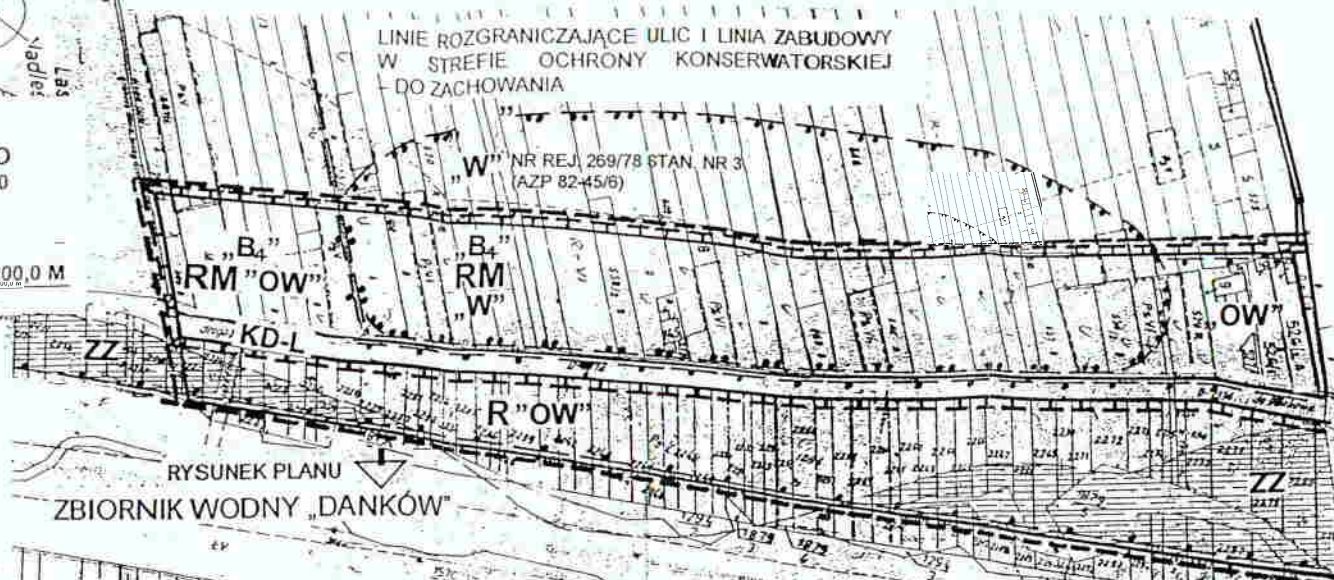


OBSZARY O WARTOŚCIACH KULTUROWYCH

- GRANICA TERENU POŁOŻONEGO W STREFIE OCHRONY KONSERWATORSKIEJ „A”, „B”
- GRANICA TERENU EKSPOZYCJI OBIEKTU ZABYTKOWEGO
- TEREN POŁOŻONY W STREFIE STANOWISK ARCHEOLOGICZNYCH
- TEREN POŁOŻONY W STREFIE OBSERWACJI ARCHEOLOGICZNEJ W GRANICACH OPRACOWANIA PLANU
- LOKALIZACJA OBIEKTÓW ZABYTKOWYCH W WIDOCZNOŚCI KONSERWATORSKIEJ

TERENY KOMUNIKACJI

- DP... DROGA POWATOWA /NII/
- DG... DROGA GMINNA /NII/
- Dp DROGI GOSPODARSTWA ROLNO-GOSPODARSTWA WIEJSKIEGO
- KD-Z ULICA ZBIORCZA
- KD-L ULICA LOKALNA
- KD-D ULICA DOJAZDOWA
- KS-P PARKING DLA SAMOCHODÓW OSOBOWYCH

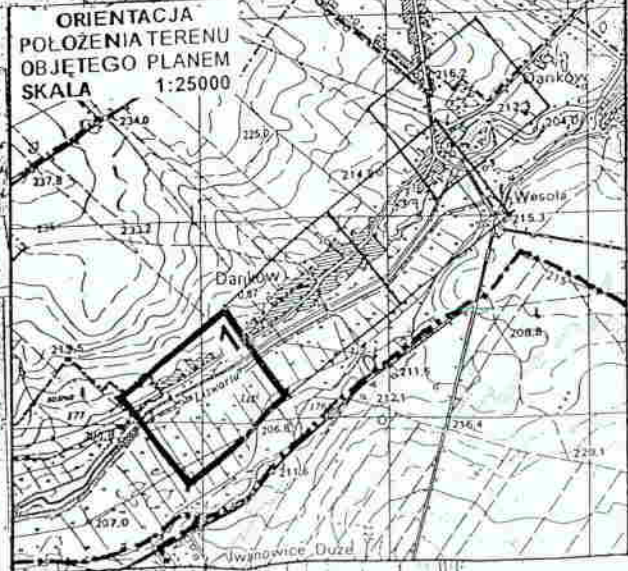

ZALĄCZNIK NR 1
DO UCHWAŁY RADY GMINY LIPIE
Nr XXVI/138/2008
z dnia 15.12.2008