


LINIE ROZGRANICZAJĄCE ULIC I LINIA ZABUDOWY
 W STREFIE OCHRONY KONSERWATORSKIEJ

 LINIE ROZGRANICZAJĄCE ULIC I LINIA ZABUDOWY
 W STREFIE OCHRONY KONSERWATORSKIEJ
 - DO ZACHOWANIA

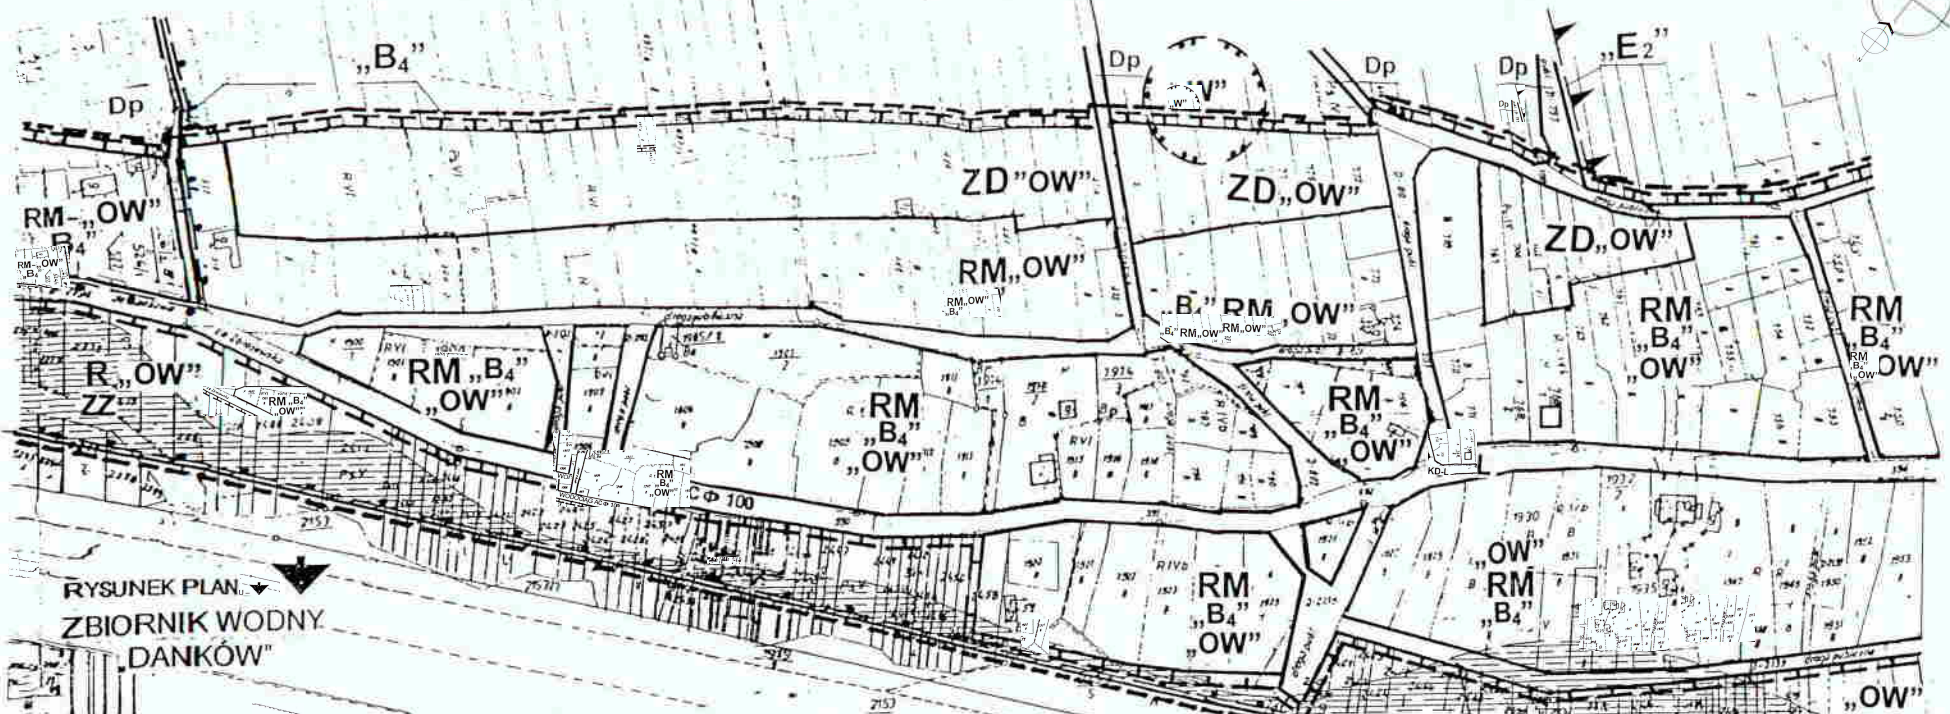


RYSUNEK PLAN
 ZBIORNIK WODNY
 "DANKÓW"

STUDIUM UWARUNKOWAŃ I KIERUNKÓW ZAGOSPODAROWANIA
 PRZESTRZENNEGO - WYRYS Z RYSUNKU KIERUNKÓW
 GOSPODAROWANIA Z OZNACZENIEM GRANIC OPRACOWANIA

STUDIUM UWARUNKOWAŃ I KIERUNKÓW ZAGOSPODAROWANIA PRZESTRZENNEGO WYRYS Z RYSUNKU KIERUNKÓW GOSPODAROWANIA Z OZNACZENIEM GRANIC OPRACOWANIA

SKALA 1 : 25 000

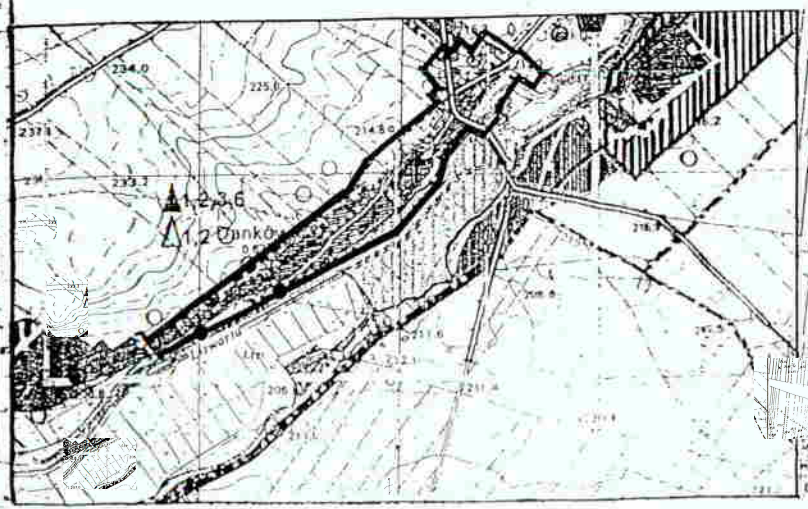

MIEJSCOWOŚĆ
DANKÓW
 RYSUNEK PLANU
 SKALA 1:2000
 SEKCJA NR 2 CJA NR 2

KONTYNUACJA RYSUNKU PLANU
 NR 3

ZAŁĄCZNIK NR 2
 DO UCHWAŁY RADY GMINY LIPIE
 Nr XXVI /138/2008
 DO UCHWAŁY RADY GMINY LIPIE
 Nr XXVI /138/2008
 15.12.2008

