


RYСУNEK PLANU
ZBIORNIK WODNY „DANKÓW”

RYСУNEK PLANU
KONTYNUACJA RYSUNKU PLANU
NR 2

ORIENTACJA
POŁOŻENIA TERENU
OBJĘTEGO PLANEM
SKALA 1:25000

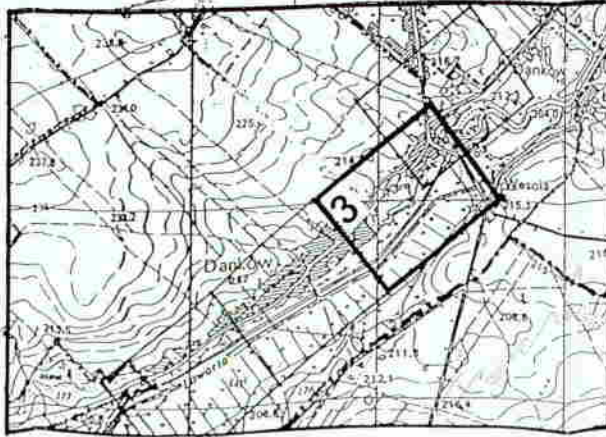

MIJSCOWOŚĆ
DANKÓW
RYСУNEK PLANU
RYСУNEK PLANU A 1:2000
SKALA 1:2000

SEKCJA NR 3
KONTYNUACJA RYSUNKU PLANU
NR 4

ZALĄCZNIK NR 3
DO UCHWAŁY RADY GMINY LIPIE
NR XLVI 138/2008
15.12.2008