


MIEJSCOWOŚĆ
DANKÓW
MIEJSCOWOŚĆ
DANKÓW
RYŚNIK PLANU
SKALA 1:2000

SEKCJA NR 4

ORIENTACJA
POŁOŻENIA TERENU
OBJĘTEGO PLANEM
SKALA 1:25000

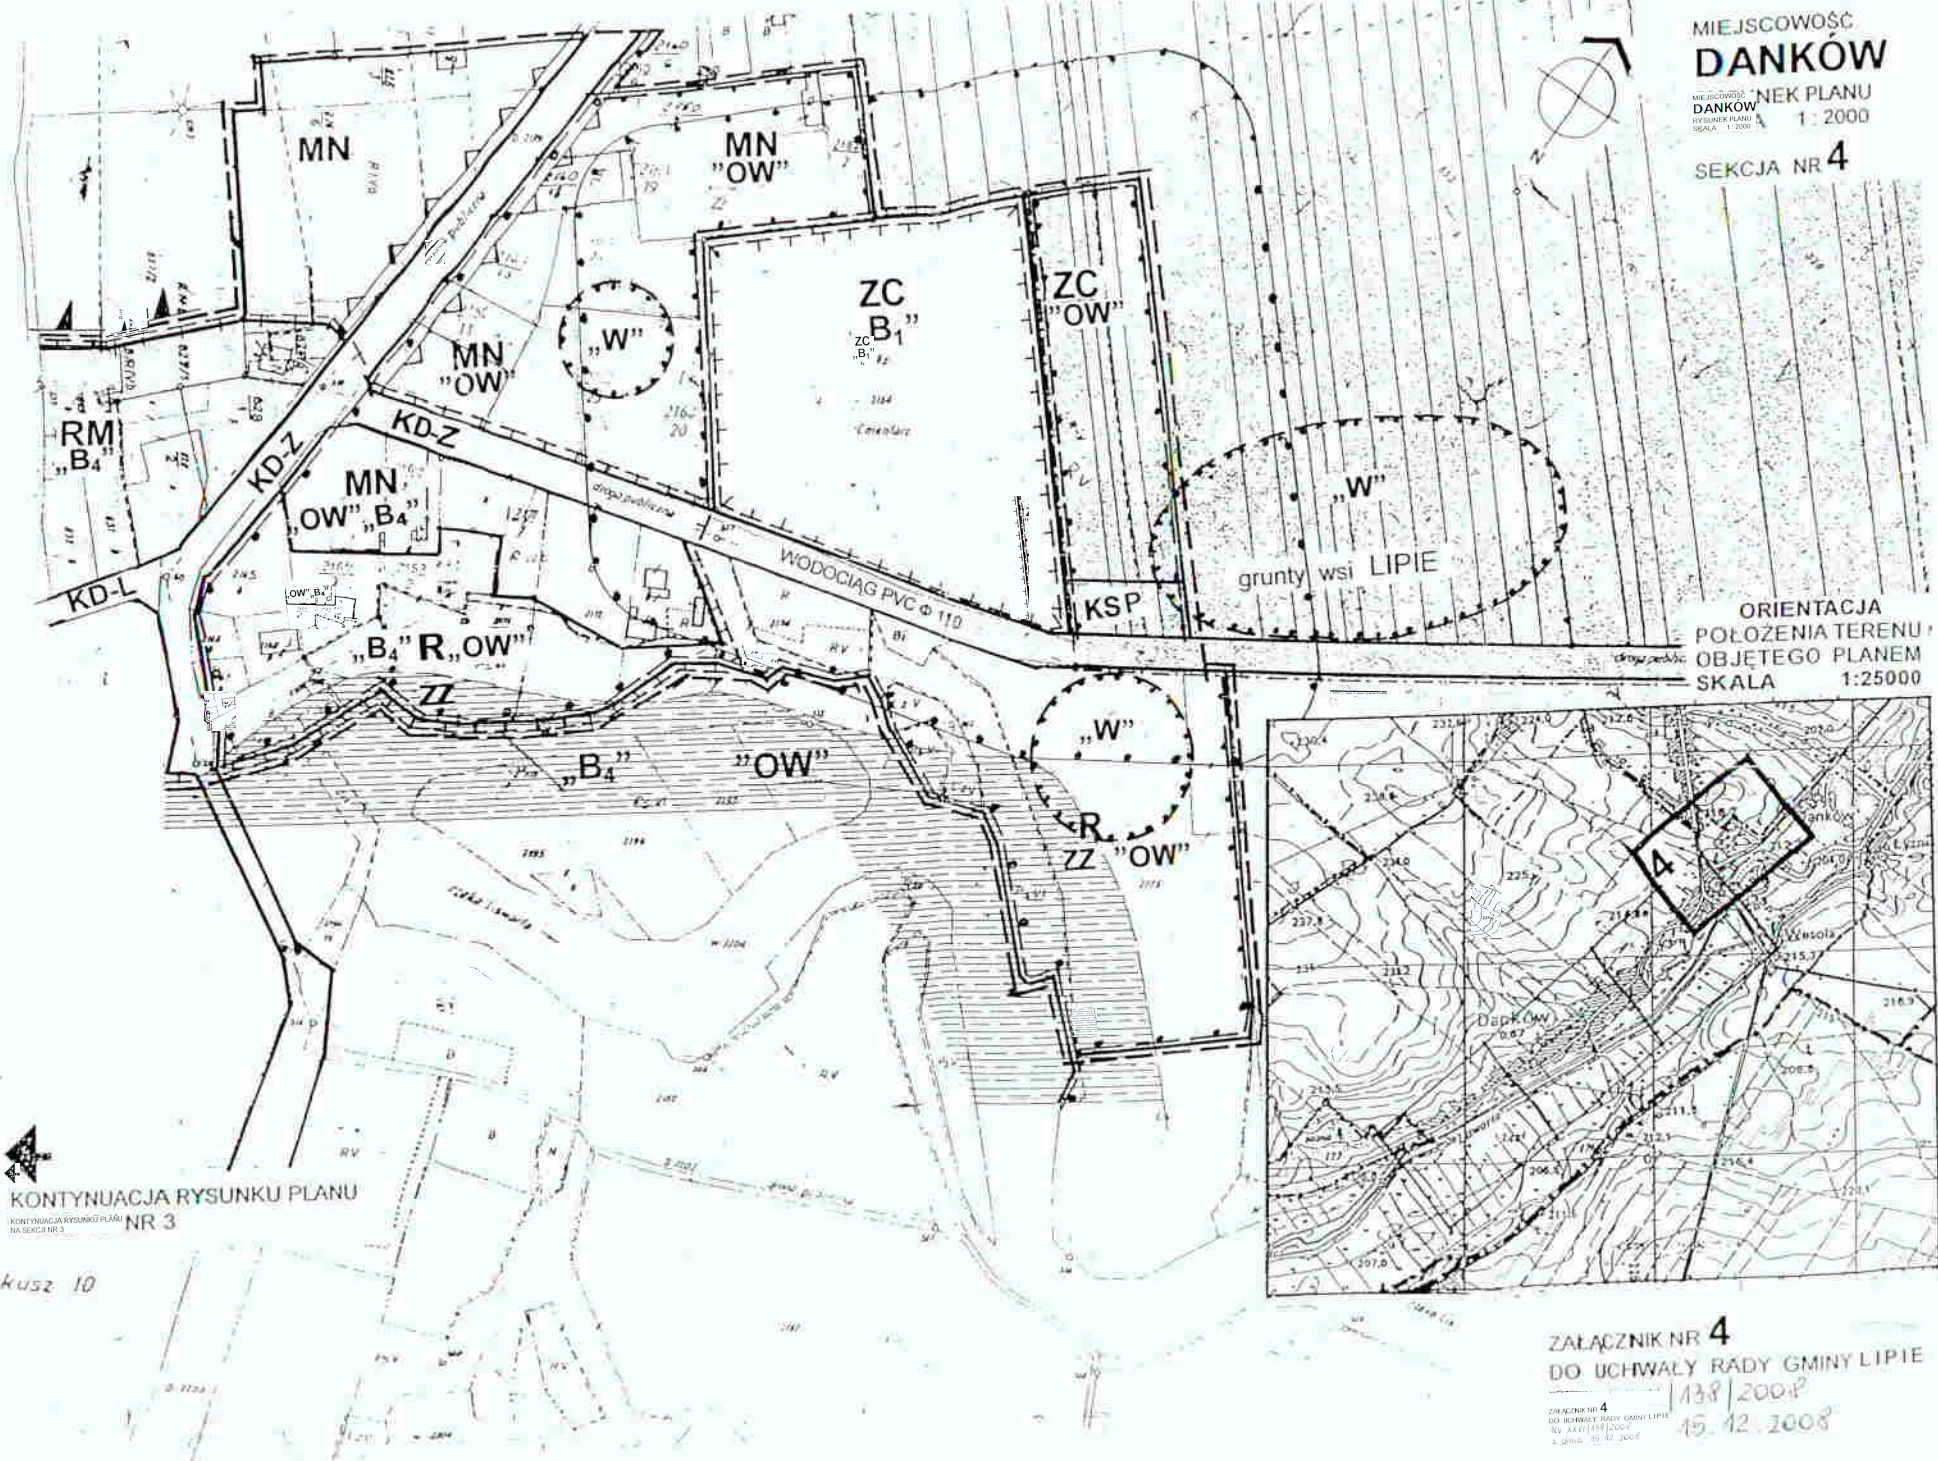

KONTYNUACJA RYSUNKU PLANU
KONTYNUACJA RYSUNKU PLANU
NA SEKCJI NR 3
NR 3

Arkusz 10

ZALĄCZNIK NR 4
DO UCHWAŁY RADY GMINY LIPIE
138/2008
15.12.2008

ZALĄCZNIK NR 4
DO UCHWAŁY RADY GMINY LIPIE
WYKONANIE
15.12.2008