


MIJSCOWOŚĆ
NAPOLEON
GMINA LIPIE



MIJSCOWY PLAN
ZAGOSPODAROWANIA PRZESTRZENNEGO
RYSUNEK PLANU
SKALA 1:2000

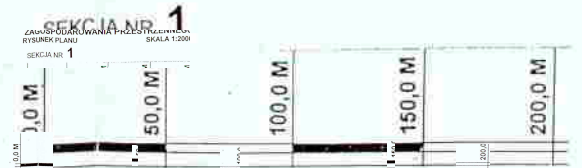

OZNACZENIA


- GRANICE OPRACOWANIA PLANU
- LINIE ROZGRANICZAJĄCE TERENY O RÓŻNYM SPOSOBIE UŻYTKOWANIA, STANOWIĄCE USTALENIA PLANU
- RZĄDKOWE LINIE ZABUDOWY
- TERENY ZABUDOWY MIESZKANIOWEJ I USŁUGOWEJ**
- RM.MN** TERENY ZABUDOWY MIESZKANIOWEJ ORAZ USŁUG KOMERCYJNYCH I NIEUCIAŻLIWEJ DZIAŁALNOŚCI GOSPODARZEJ, PRZEWAGA ZABUDOWY ZAGRODOWEJ
- MN** TERENY ZABUDOWY JEDNORODZINNEJ I USŁUG KOMERCYJNYCH

TERENY KOMUNIKACJI


- DP...** DROGA POWIATOWA /N/I
- DG...** DROGA GMINNA /N/I
- Dp** NIETWARDZONE DROGI GOSPODARCZE /POLNE/ - DO ZACHOWANIA
- KD-Z** DROGA KOLEJOWA
- KD-D** ULICA DOJAZDOWA

STAROSTA KŁOBUC
Wydział Geodezji, Kartografii, K...
i Gospodarki Nieruchomości
Powiatowy Ośrodek Dokumentacji
Geodezyjnej i Kartograficznej
Rozpracowanie, rozpisywanie
i rozprowadzanie niniejszego
dokumentu wyraża zgodę
o którym mowa w art. 16 ust.
z dnia 17 maja 1989 r.
Prawo geodezyjne i kartograficzne
(Dz.U. Nr 30, poz. 163, z późn.
zmianami).


ZĄŁĄCZNIK NR 1
DO UCHWAŁY RADY GMINY LIPIE
NR XXV/1133/08... Z DNIA 15.12.2008...

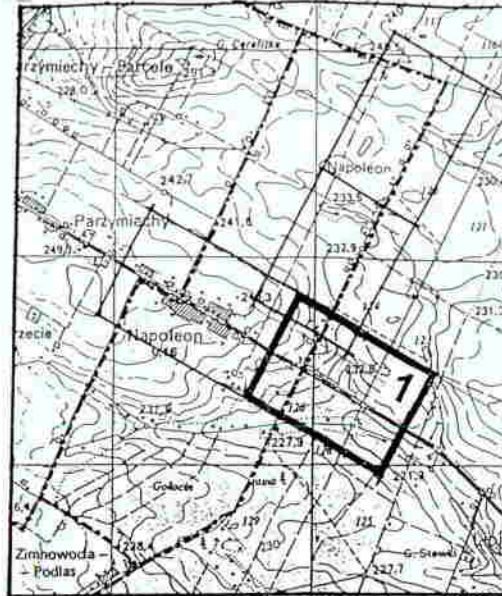

ORIENTACJA
POŁOŻENIA TERENU
OBJĘTEGO PLANEM
SKALA 1:25000

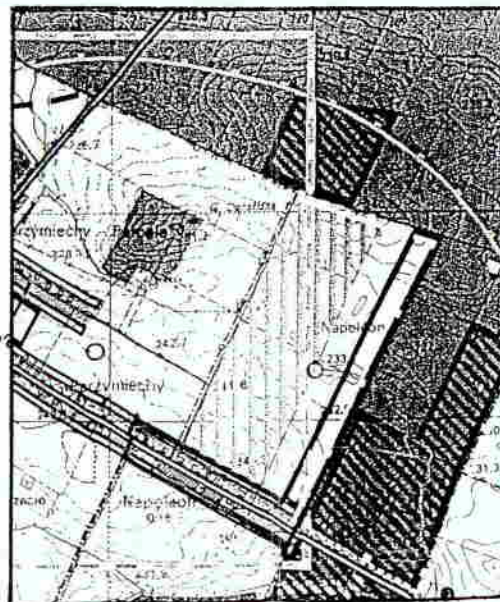

STUDIUM UWARUNKOWAŃ I KIERUNKÓW ZAGOSPODAROWANIA
PRZESTRZENNEGO - WYRYS Z RYSUNKU KIERUNKÓW
ZAGOSPODAROWANIA PRZESTRZENNEGO Z OZNACZENIEM GRANIC OPRACOWANIA

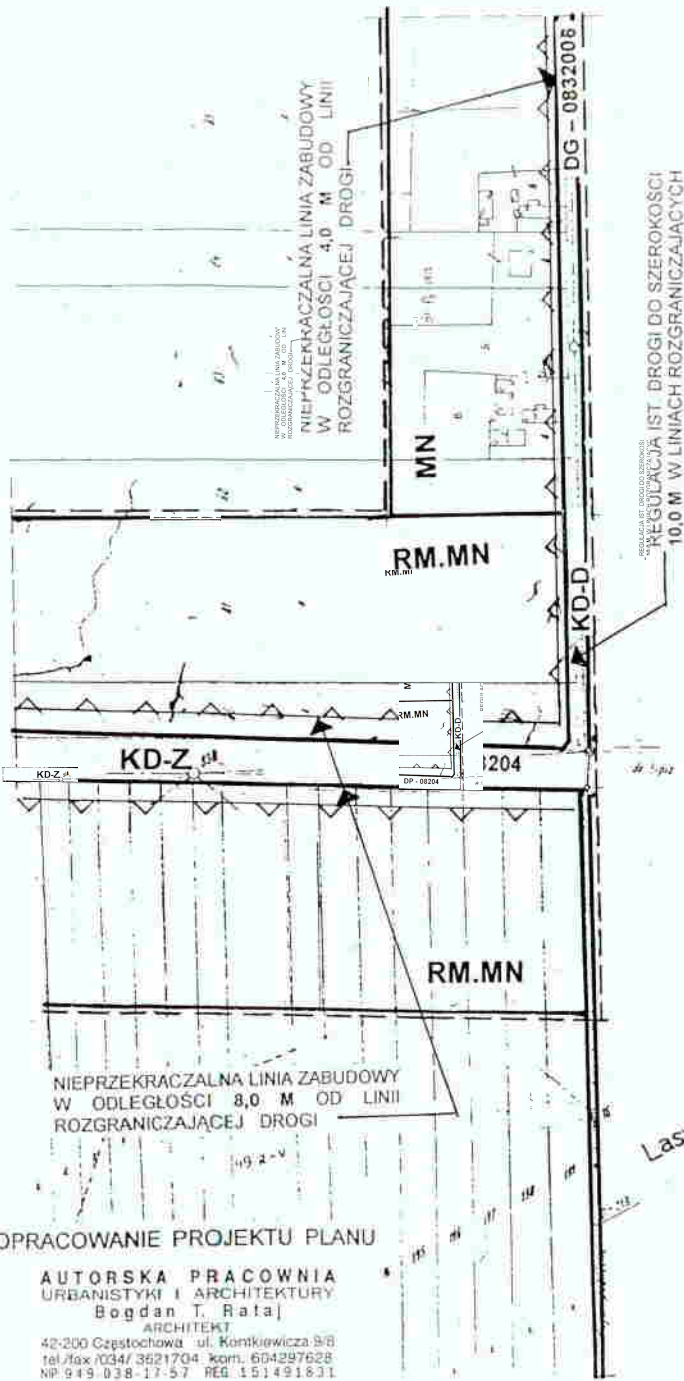

REGULACJA IST. DROGI DO SZEROKOŚCI
10,0 M W LINIACH ROZGRANICZAJĄCYCH

NIENAPRZEKRACZALNA LINIA ZABUDOWY
W ODLEGŁOŚCI 4,0 M OD LINII
ROZGRANICZAJĄCEJ DROGI

NIENAPRZEKRACZALNA LINIA ZABUDOWY
W ODLEGŁOŚCI 8,0 M OD LINII
ROZGRANICZAJĄCEJ DROGI

OPRACOWANIE PROJEKTU PLANU

AUTORSKA PRACOWNIA
URBANISTYKI I ARCHITEKTURY
Bogdan T. Rataj
ARCHITEKT
42-200 Częstochowa ul. Kontkiewiczca 9/8
tel./fax 0347 3621704 kom. 604297628
NIP 949 038-17-57 REG 151491831

KONTYNUACJA RYSUNKU PLANU
NA SEKCJI NR 2