


ORIENTACJA  
POŁOŻENIA TERENU  
BJĘTEGO PLANEM  
KALA 1:25000

MIJSCOWOŚĆ  
**NAPOLEON**

MIJSCOWOŚĆ  
**NAPOLEON**  
SKALA 1:2000

SEKCJA NR 3  
OZNACZENIA NA  
SEKCJI NR 1

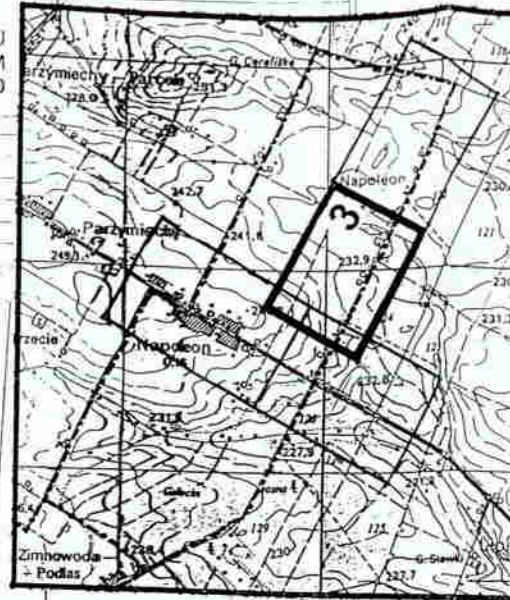

← KONTYNUACJA RYSUNKU PLANU  
NR 1

NIEPRZEKRACZALNA LINIA ZABUDOWY  
W ODLEGŁOŚCI 4,0 M OD LINII  
ZAJĄCEJ DROGI

→ KONTYNUACJA RYSUNKU PLANU  
NA SEKCJI NR 1

DG - 0832006

KD-D

WODOCIĄG PVC  $\Phi$  90

REGULACJA IST. DRÓGI DO SZEROKOŚCI  
10,0 M W LINIACH ROZGRANICZAJĄCYCH

L. P.  
wieś Lipie  
Arkusz 11  
matryca

STAROSTA KŁOBUCKI  
Wydział Geodezji, Kartografii  
i Gospodarki Nieruchomościami  
Pracownia Biuro Dokumentacji  
Geodezyjnej i Kartograficznej  
ul. Sienkiewicza 11, 25-100 Kłobuck  
17 maja 1989 r.  
30 STY. 2003

D.O.D.G. i K. w Kłobucku  
30 STY 2003

Lasy Państwowe Kłobuck

ZALĄCZNIK NR 3  
DO UCHWAŁY RADY GMINY LIPIE  
Z DNIA 15.12.2002r.