



ORIENTACJA
POŁOŻENIA TERENU
OBJĘTEGO PLANEM
SKALA 1:25000

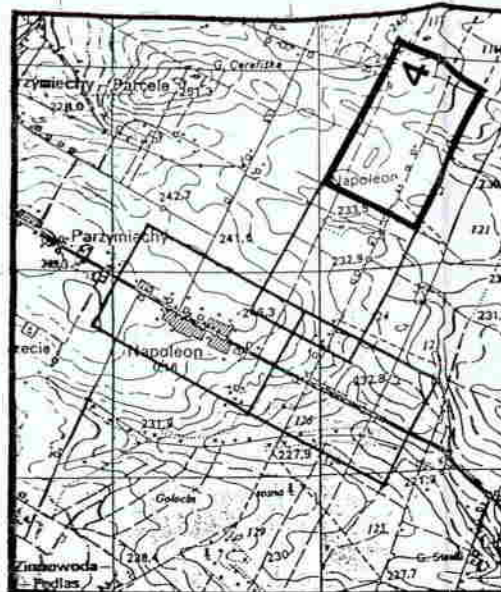

MIJSCOWOŚĆ
NAPOLEON
SKALA 1:2000

SEKCJA NR 4
OZNACZENIA NA
SEKCJI NR1

KONTYNUACJA RYSUNKU PLANU
NA SEKCJI NR 3

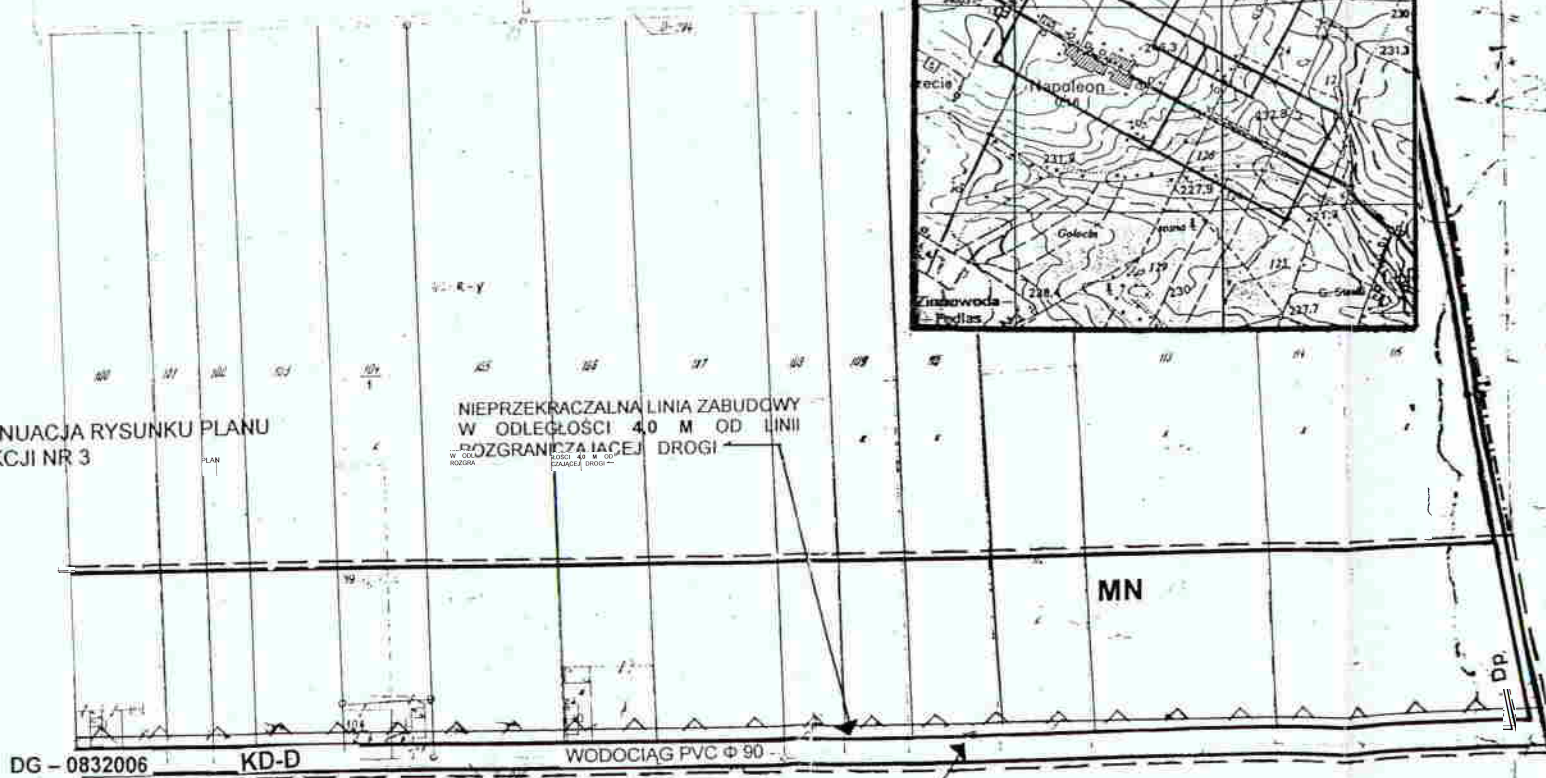

NIEPRZEKRACZALNA LINIA ZABUDOWY
W ODLEGIŁOŚCI 40 M OD LINII
ROZGRANICZAJĄCEJ DROGI

MN

DP

DG - 0832006

KD-D

WODOCIĄG PVC Ø 90

L.P.
wieś Rozalin
Arkusz 4
ko matryca

REGULACJA IST. DROGI DO SZEROKOŚCI
10,0 M. W LINIACH ROZGRANICZAJĄCYCH

1492/R1

55

14

ZAŁĄCZNIK NR 4
DO UCHWAŁY RADY GMINY LIPIE
NR XX/1433/08 Z DNIA 15.12.2008