


ORIENTACJA  
POŁOŻENIA TERENU  
OBJĘTEGO PLANEM  
SKALA 1:25000

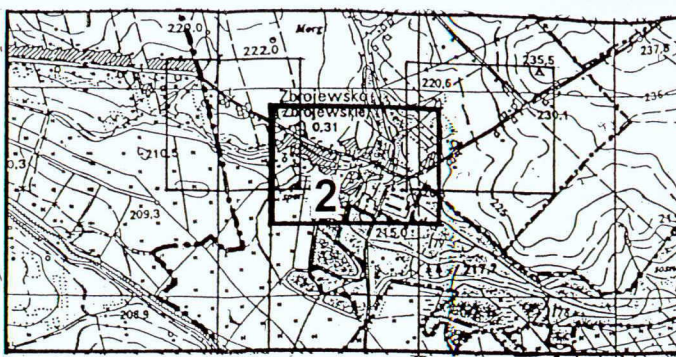

# MIJSCOWOŚĆ ZBROJEWSKO


RYСУNEK PLANU  
SKALA 1:2000

SEKCJA NR 2

OZNACZENIA NA  
SEKCJI NR1

NIEPRZEKRACZALNA LINIA ZABUDOWY  
W ODLEGŁOŚCI 6,0 M OD LINII  
ROZGRANICZAJĄCEJ DROGI

KONTYNUACJA RYSUNKU PLANU  
NA SEKCJI NR 3

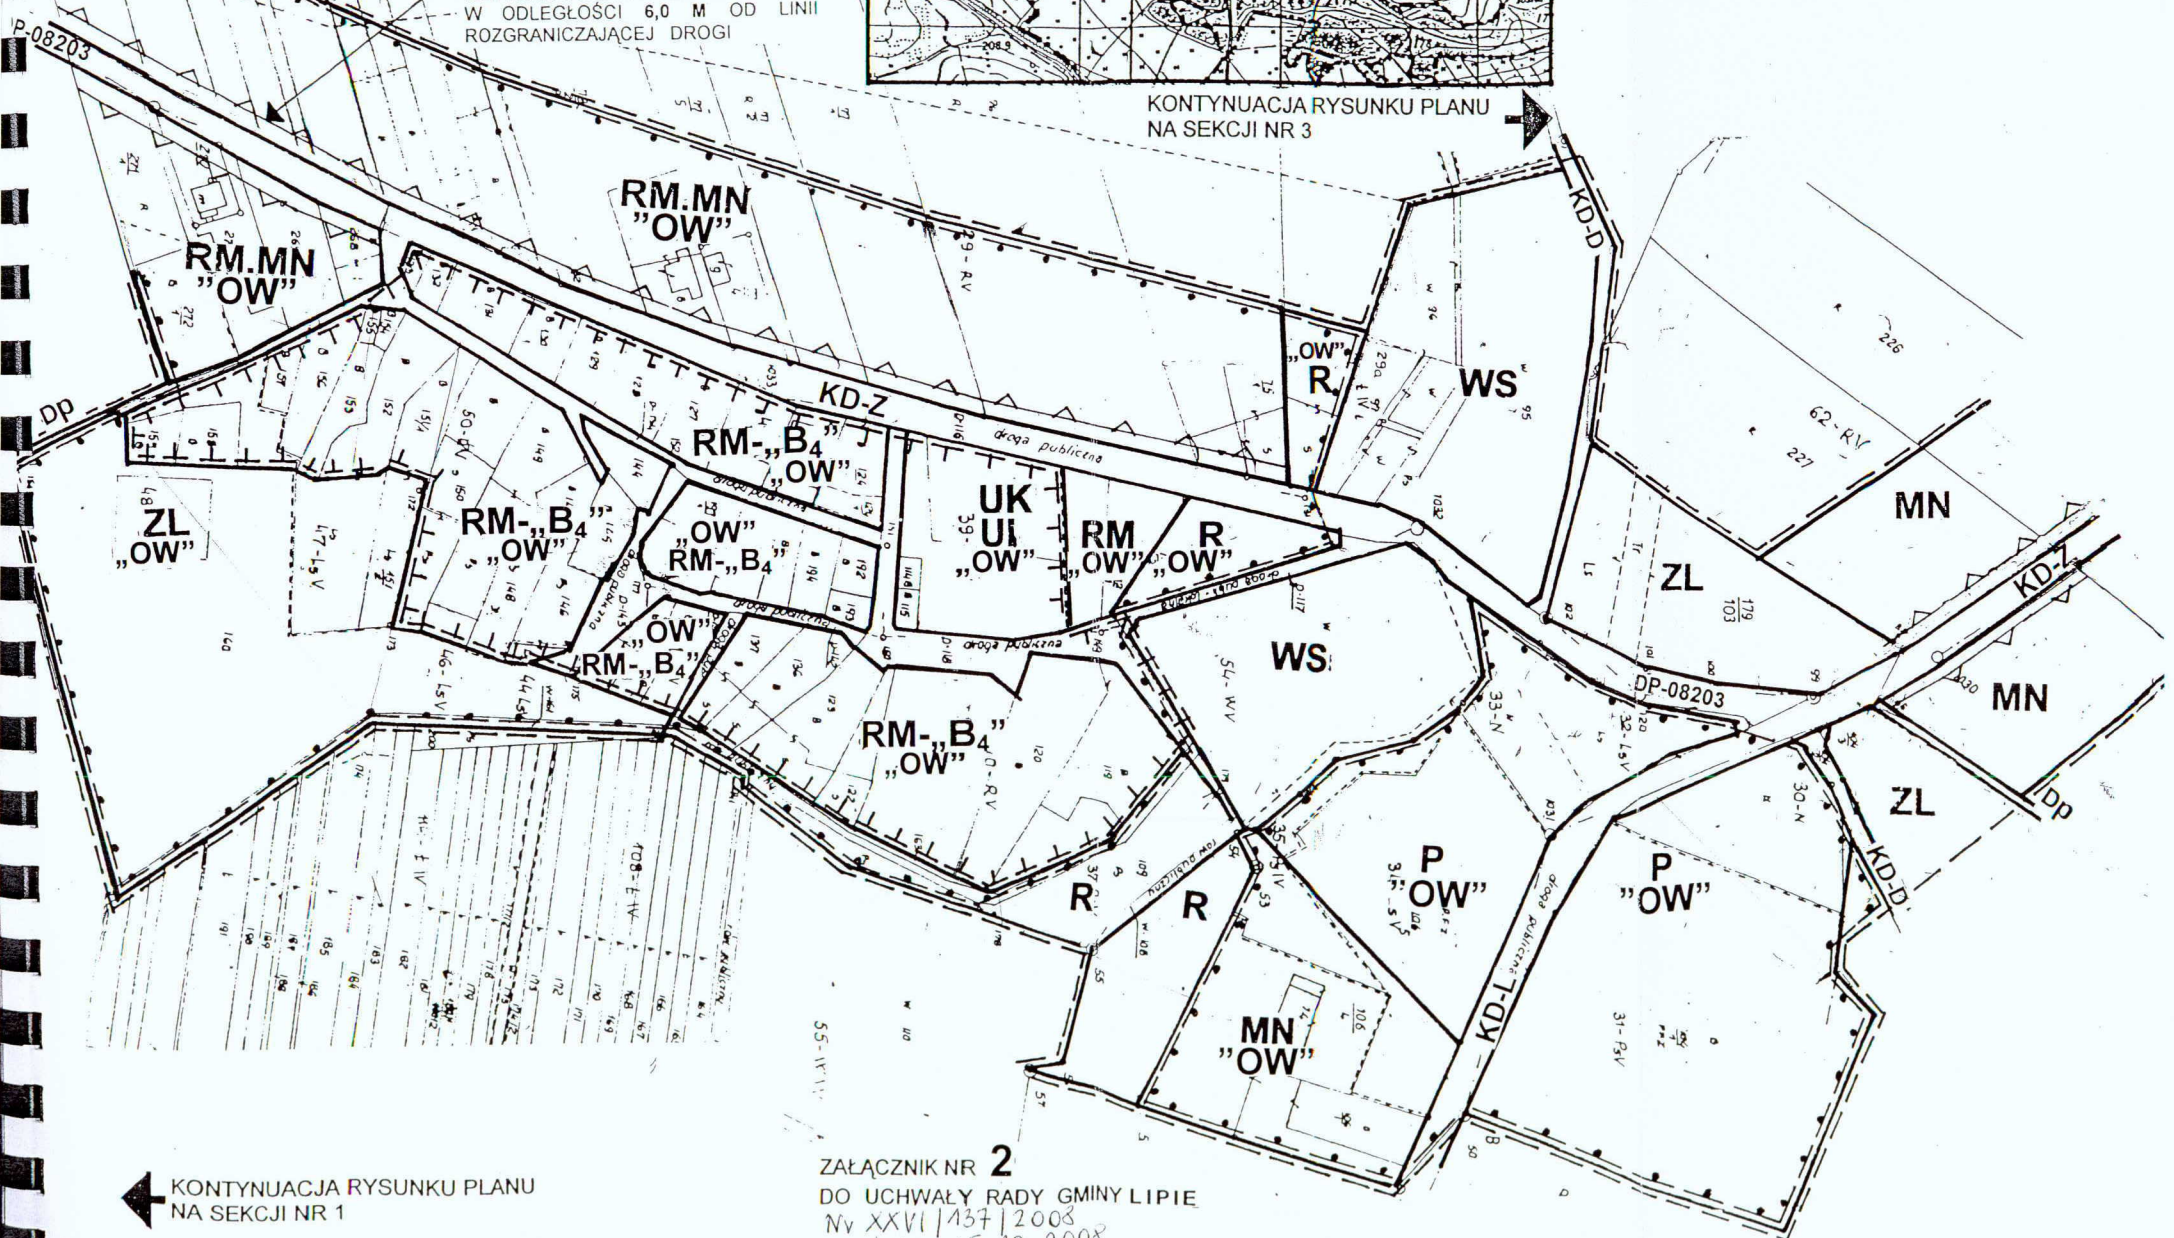

← KONTYNUACJA RYSUNKU PLANU  
NA SEKCJI NR 1

ZAŁĄCZNIK NR 2  
DO UCHWAŁY RADY GMINY LIPIE  
Nr XXVI/137/2003  
z dnia 15.12.2003