
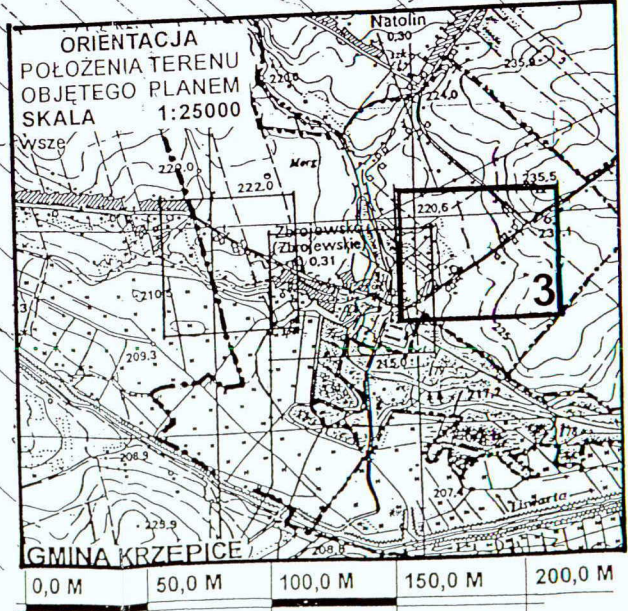


MIEJSCOWOŚĆ  
**ZBROJEWSKO**

RYSUNEK PLANU  
SKALA 1 : 2000

SEKCJA NR 3

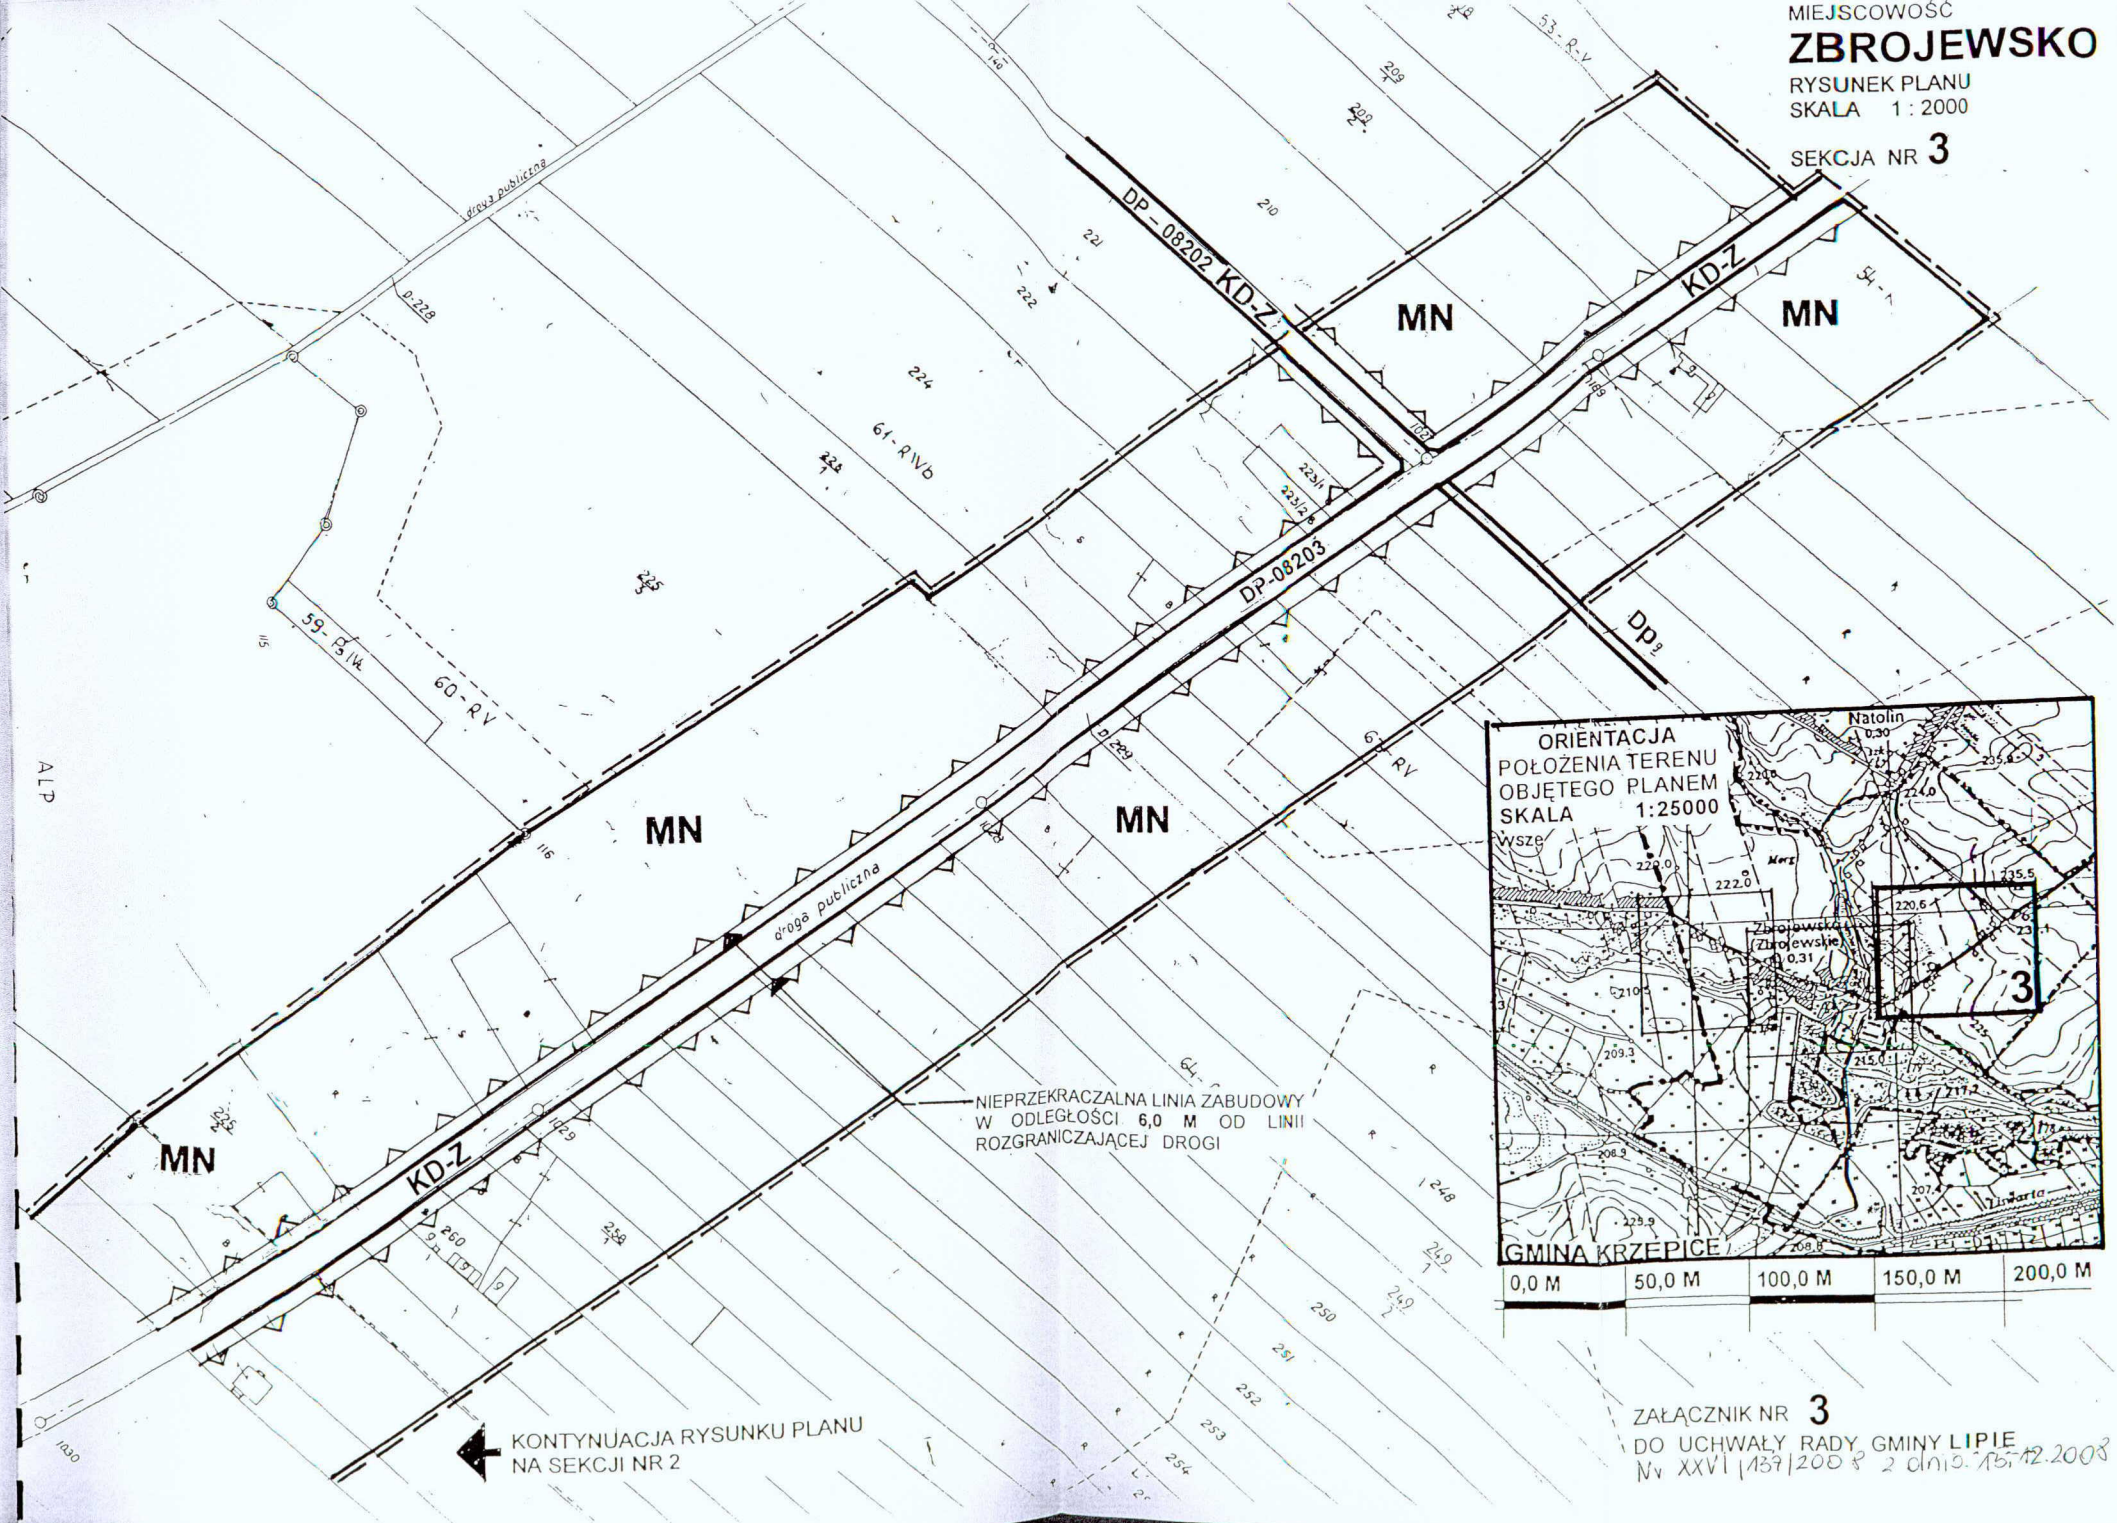

NIEPRZEKRACZALNA LINIA ZABUDOWY  
W ODLEGŁOŚCI 6,0 M OD LINII  
ROZGRANICZAJĄCEJ DROGI

← KONTYNUACJA RYSUNKU PLANU  
NA SEKCJI NR 2

ZAŁĄCZNIK NR 3  
DO UCHWAŁY RADY GMINY LIPIE  
Nr XXVI/137/2008 z dnia 15.12.2008