




P1 0+20,00

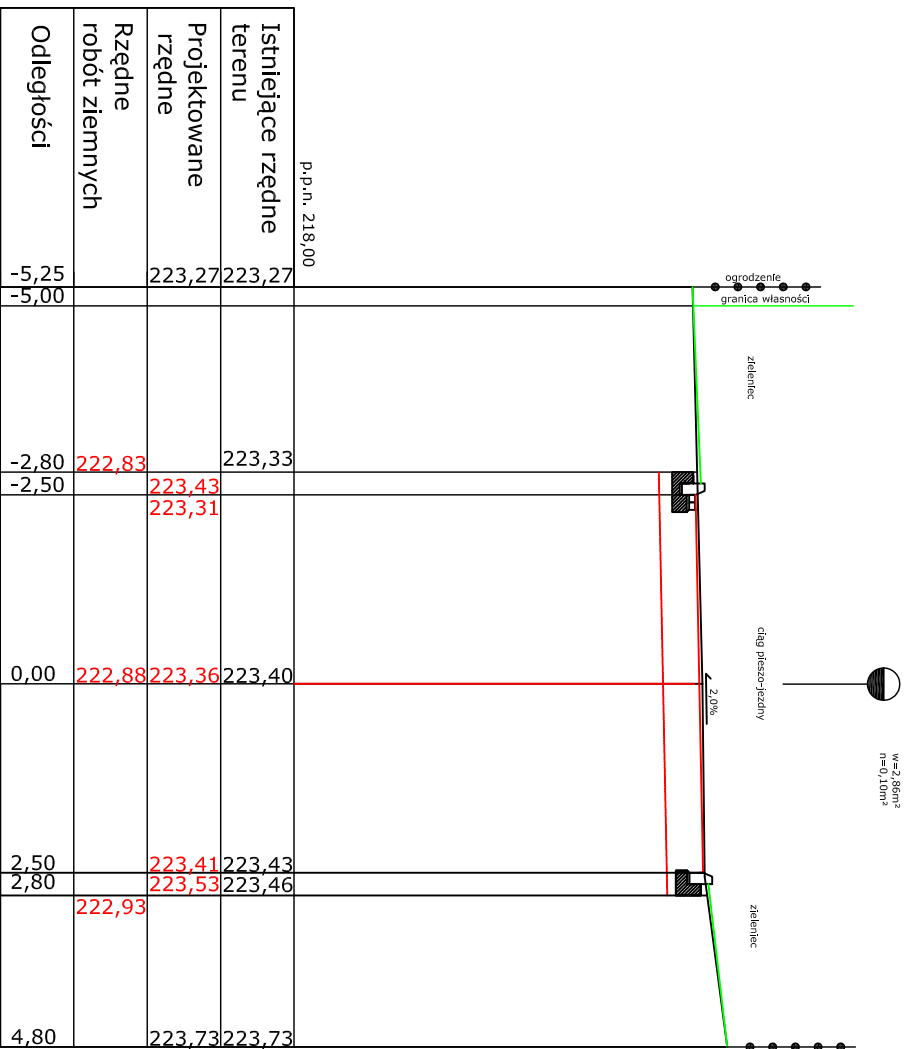


P2 0+40,00

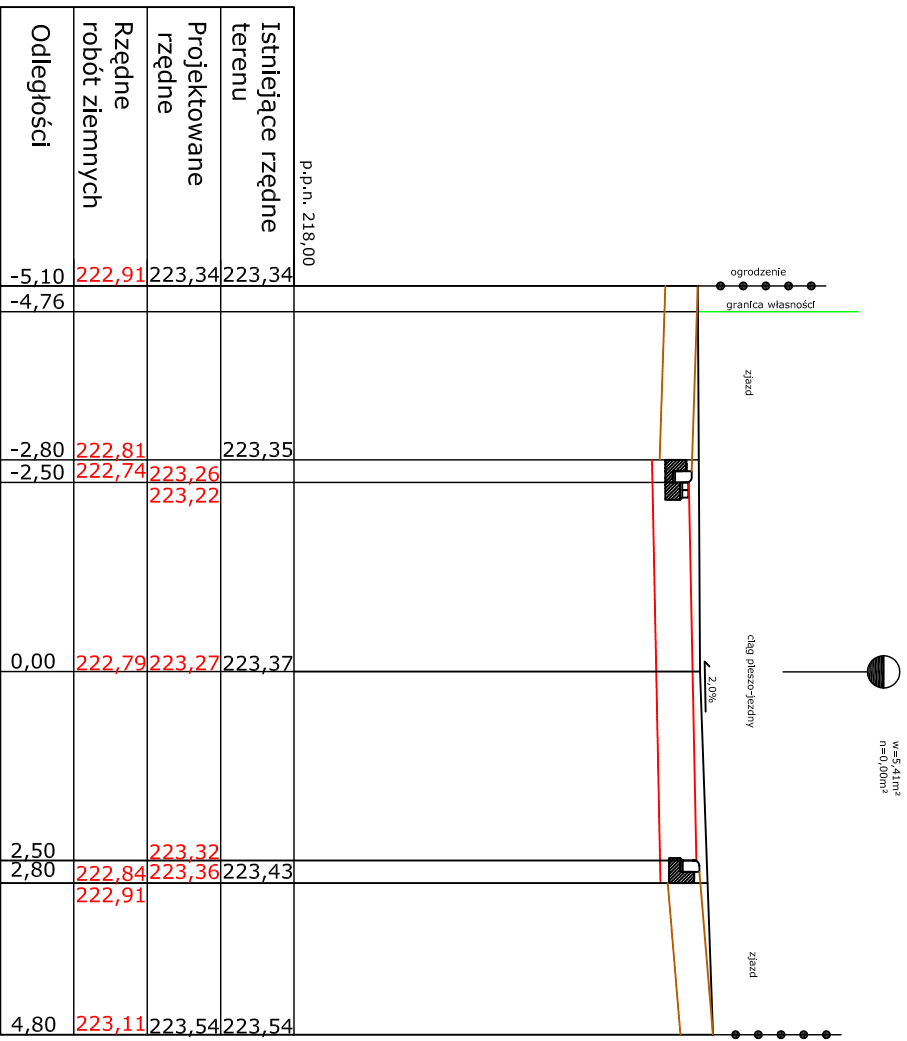


P3 0+60,00

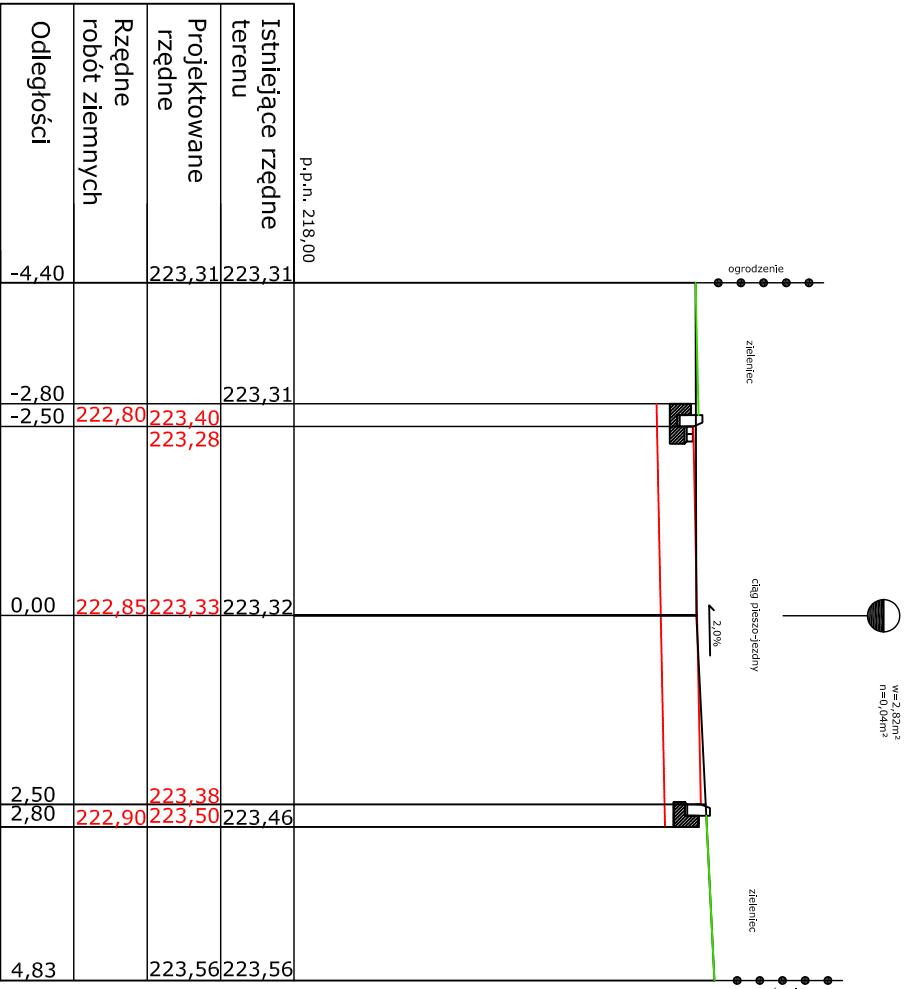


P4 0+80,00

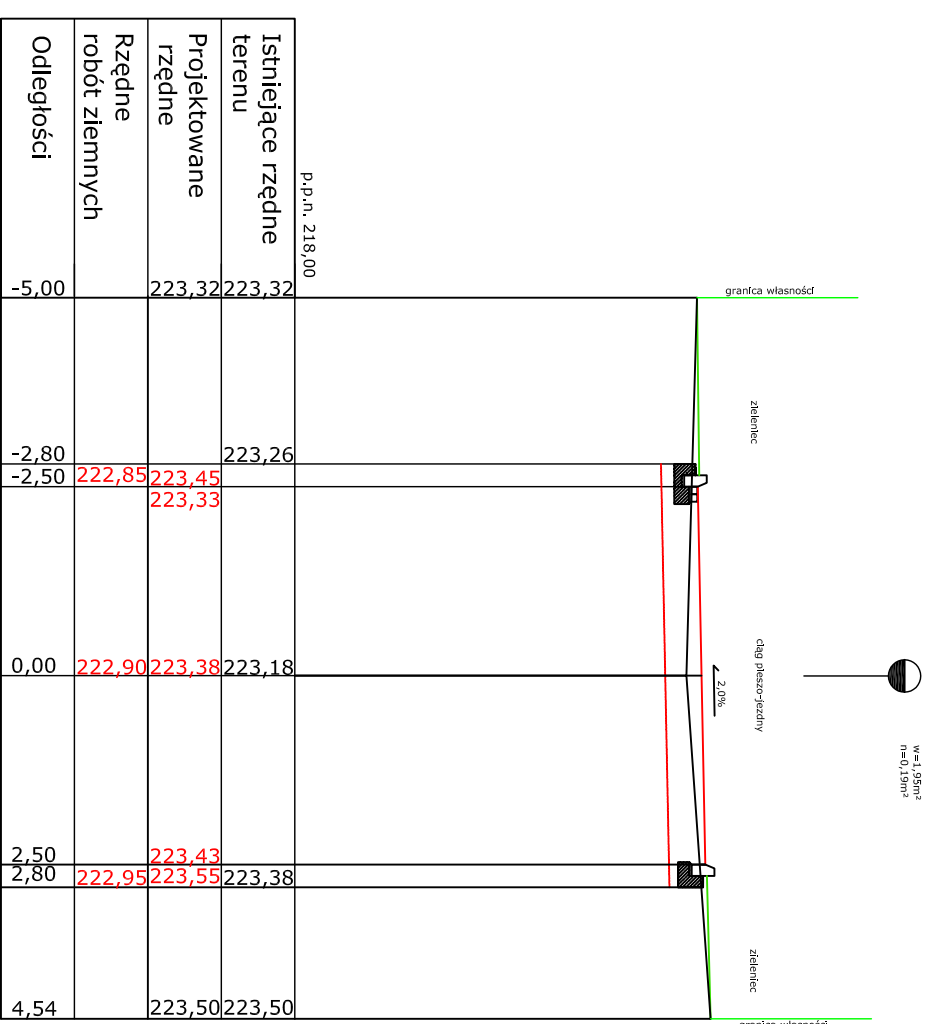

P5 1+00,00

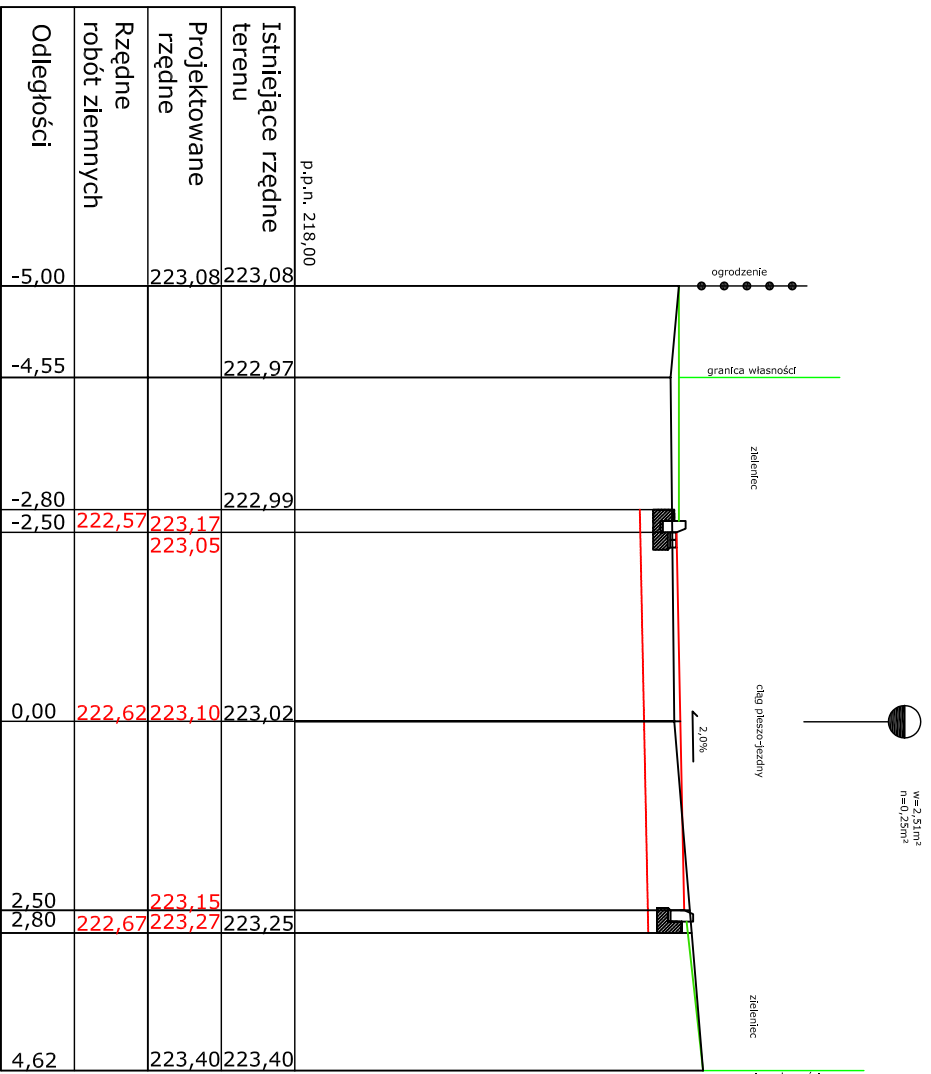

P6 1+22,00

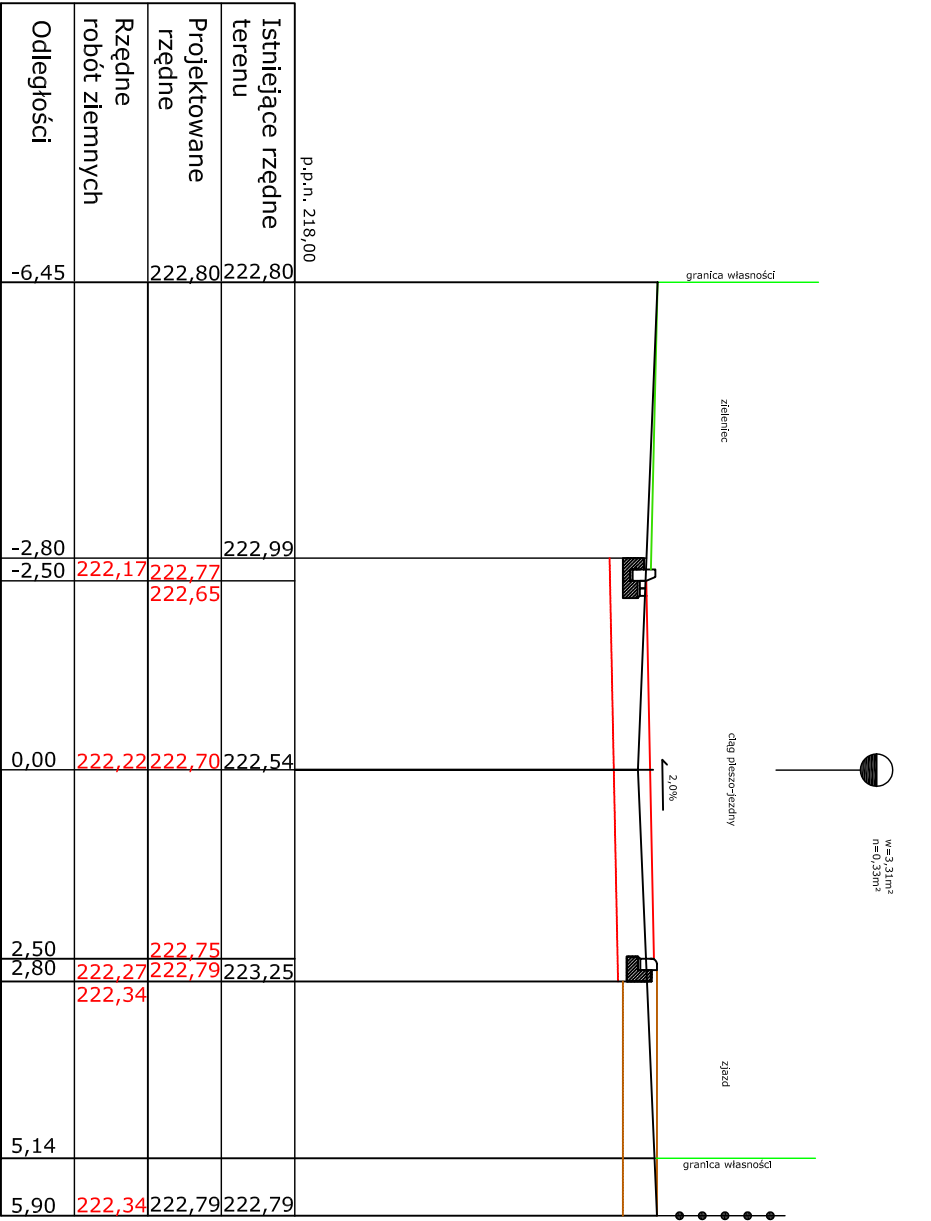

"PROJEKONS" ZAKŁAD USŁUGOWO – HANDLOWY Bystrzyca Kłodzka			
42-200 CZĘSTOCHOWA UL. CHEŁMOŃSKIEGO 13			
OBIEKT	Budowa sieci dróg gminnych wraz z odwodnieniem stowisk, ulic: Lipowa, Łęczyńska, Opatowska, Jaworowa, Klonowa, Lipowa i miejscowości Lipie		
RYSUNEK	Przekroje poprzeczne ulicy Klonowej		
OPRACOWAL	mgr inż. Marcin Wołek		
PROJEKTANT	inż. Ryszard Sidorowicz		
SPRAWDZIC	mgr inż. Jęży Kocgo		
Rys. 4b	SKALA: 1:100	DATA:	02.2009