
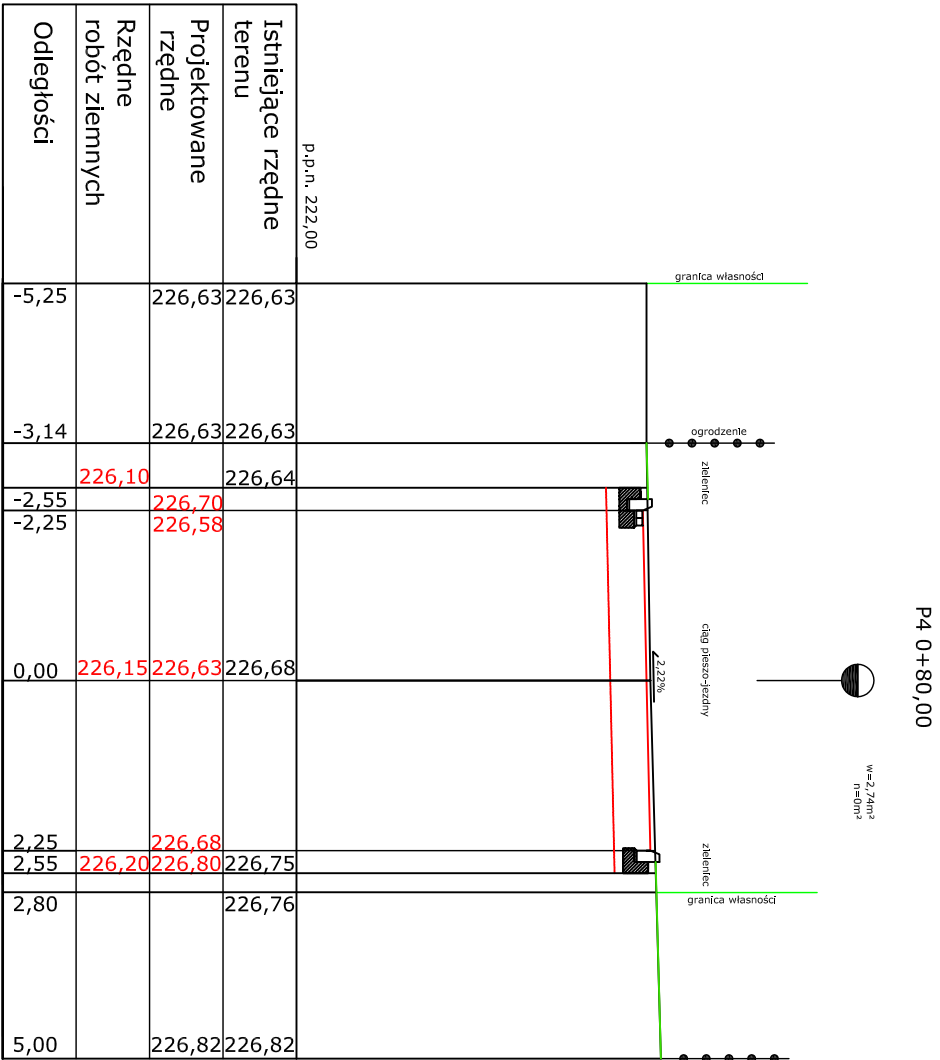
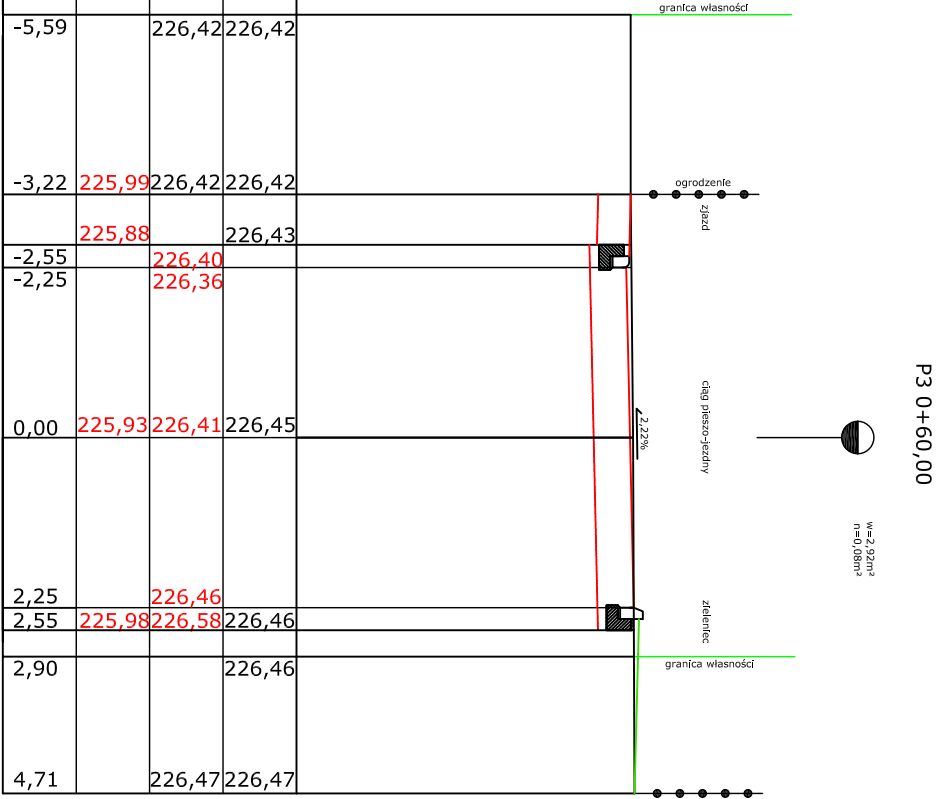
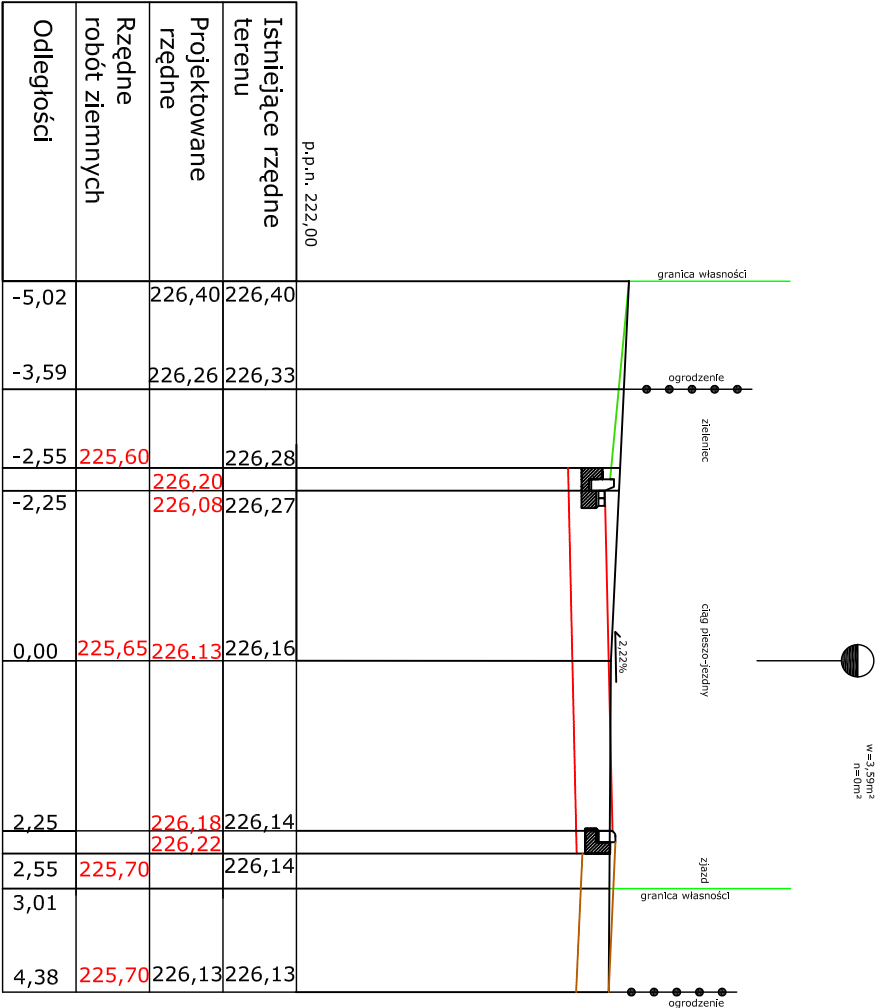


Przekroje poprzeczne ul. Jaworowej

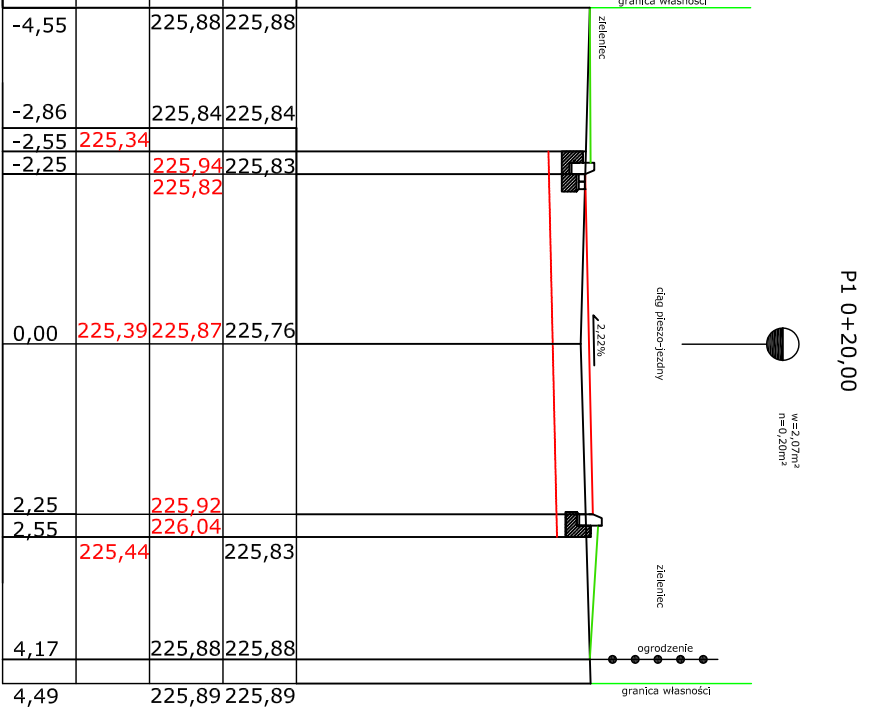

"PROJEKONS" ZAKŁAD USŁUGOWO – HANDLOWY Brynora Jarostów			
42–200 CZĘSTOCHOWA UL. CHELMONSKIEGO 13			
OBIEKT	Budowa sieci dróg gminnych wraz z odwodnieniem stanowiących ulice: Dolna, Leśna, Topolowa, Jaworowa, Kłonowa, Lipowa w miejscowości Lipie		
RYSunEK	Przekroje poprzeczne ulicy Jaworowej	PODPIs	
OPRACOWAŁ	mgr inż. Marcin Wołek		
PROJEKTANT	inż. Ryszard Sidorowicz SLK/0096/PWOK/03		
SPRAWDZIŁ	mgr inż. Jerzy Kocycga FT 83861/6/520/82		
Rys. 4c	SKALA: 1:100	DATA:	02.2009