
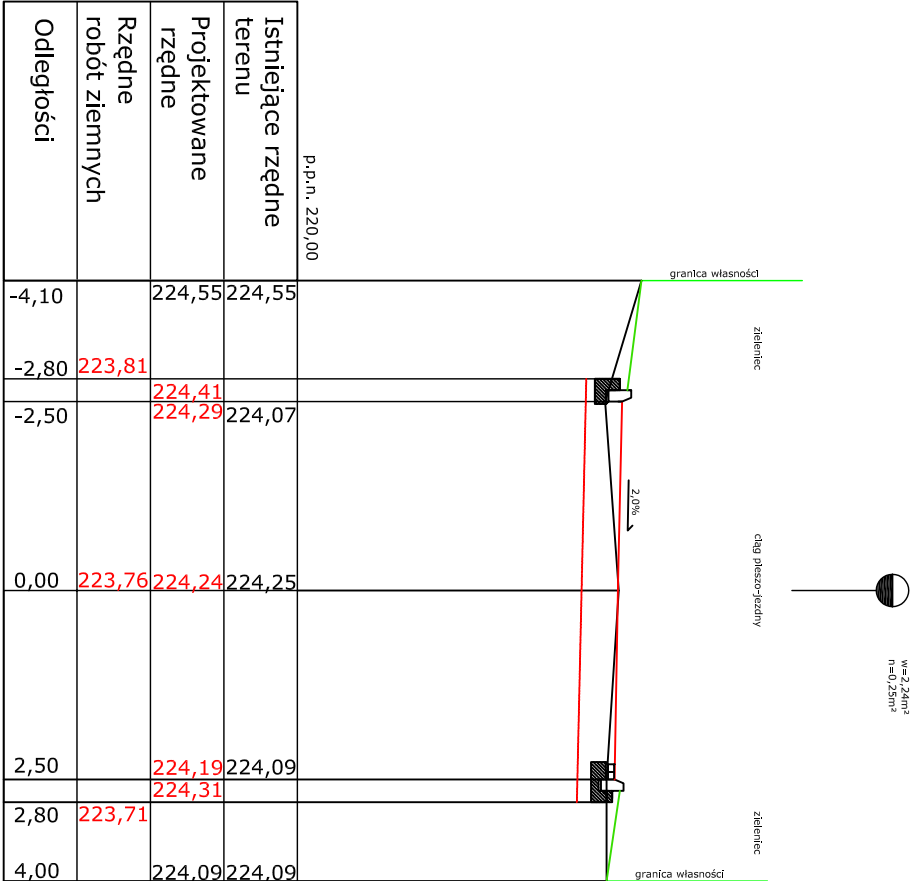
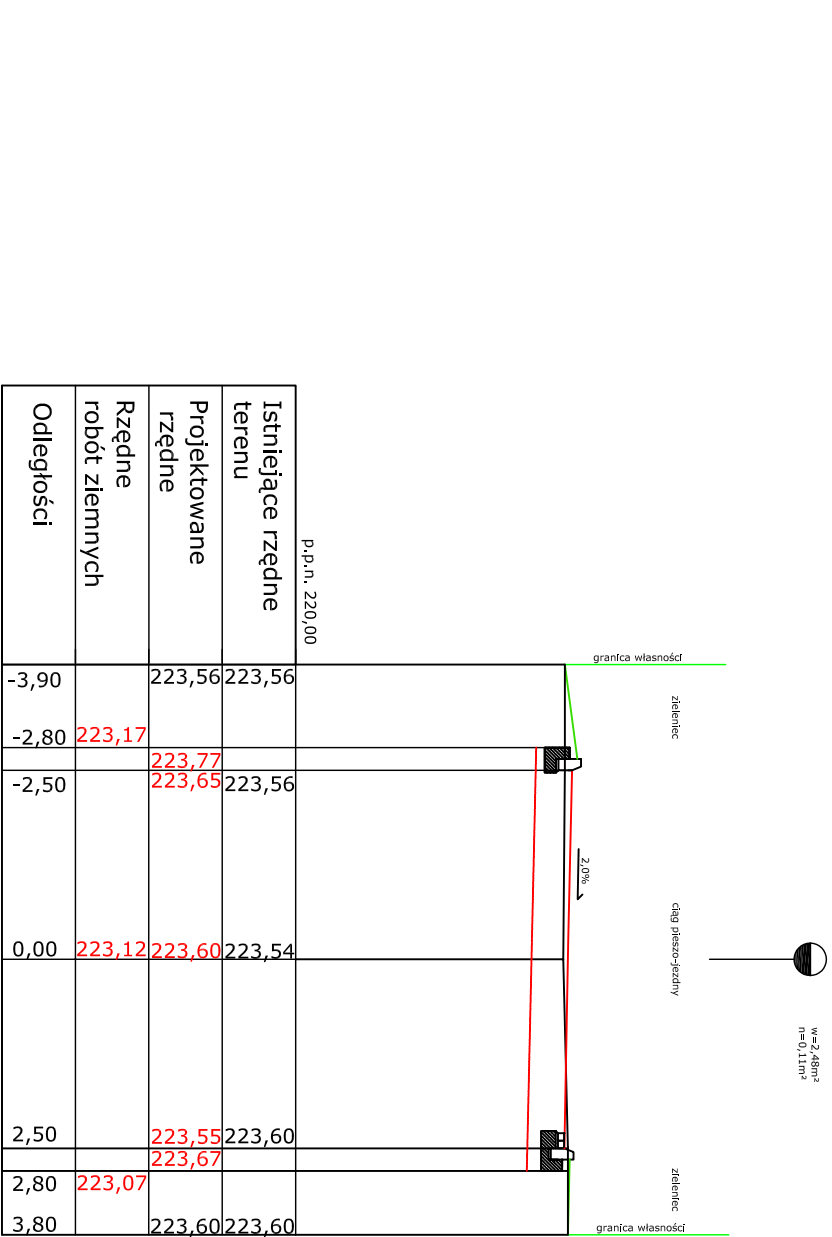


Przekroje poprzeczne ul. Dolnej

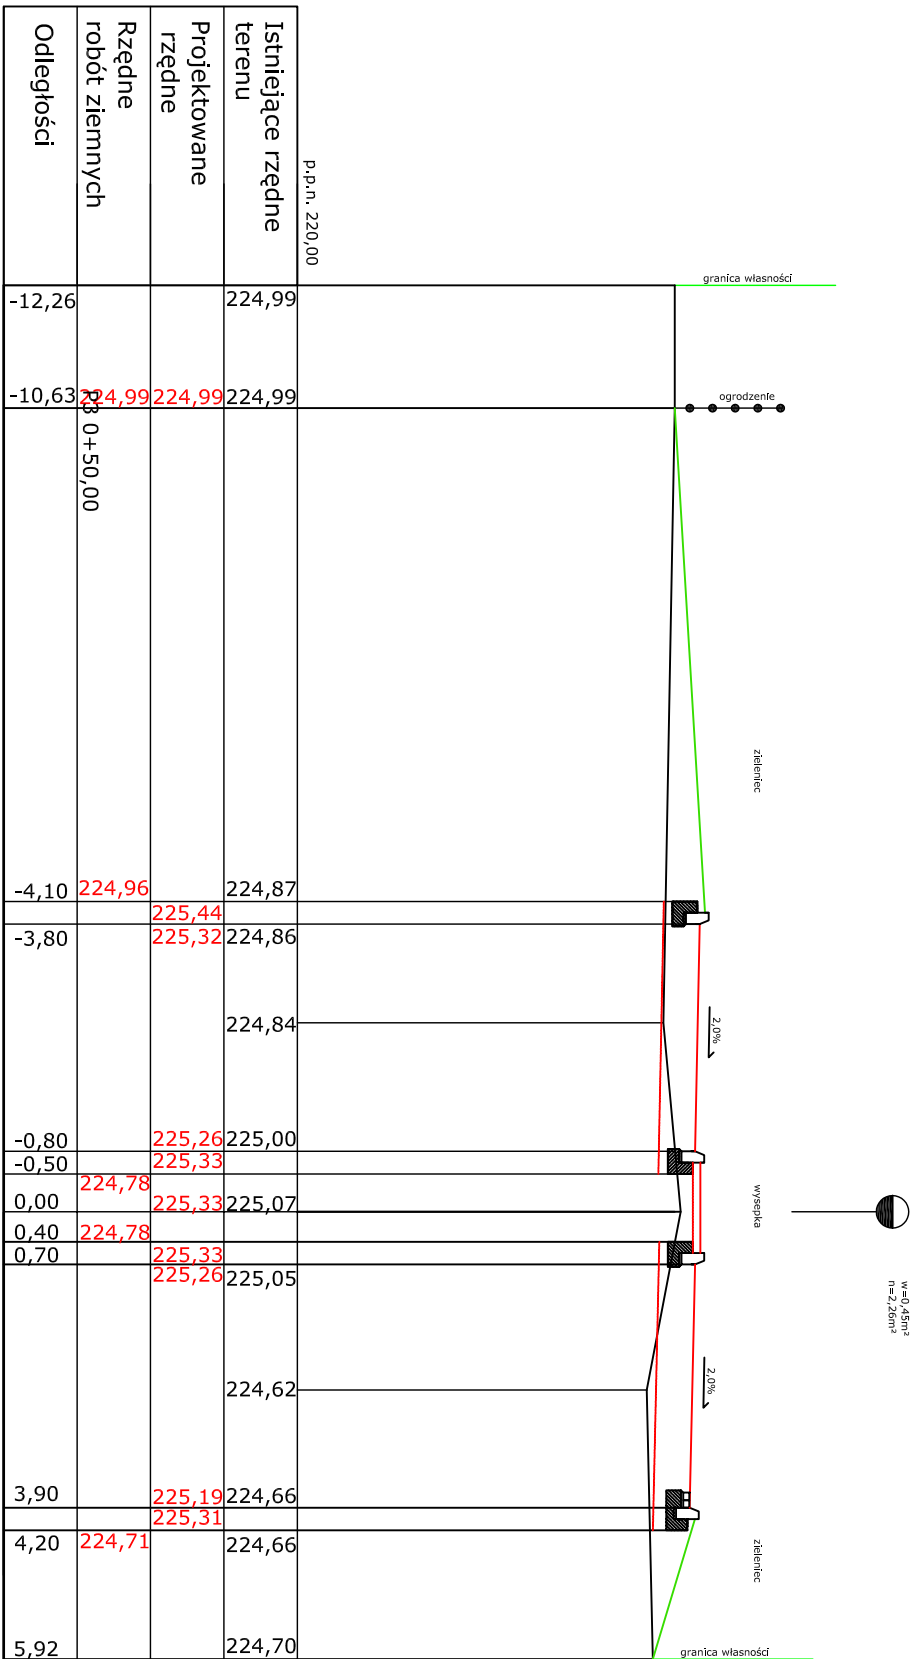

"PROJOKONS" ZAKŁAD USŁUGOWO – HANDLOWY Brymora Jarosław			
42–200 CZĘSTOCHOWA UL. CHEŁMOŃSKIEGO 13			
OBIEKT	Budowa sieci dróg gminnych wraz z odwodnieniem stowaryjących ulice: Dolna, Leśna, Topolowa, Jaworowa, Klonowa, Lipowa w miejscowości Lipie		
RYSUNEK	Przekroje poprzeczne ulicy Dolnej	PODPIS	
OPRACOWAŁ	mgr inż. Marcin Wotek		
PROJEKTANT	inż. Ryszard Sidorowicz SLK/0096/PWOK/03		
SPRAWDZIŁ	mgr inż. Jerzy Kocuga FT 83861/6/520/82		
Rys. 4f	SKALA: 1:100	DATA:	02.2009