
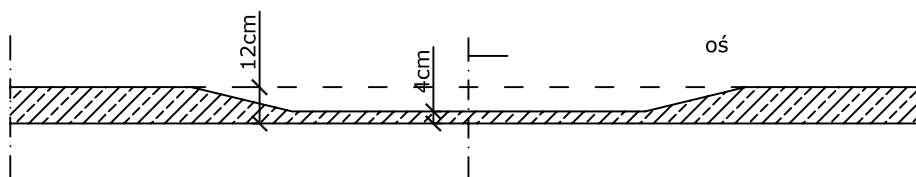


### Rzut Poziomy Zjazdu

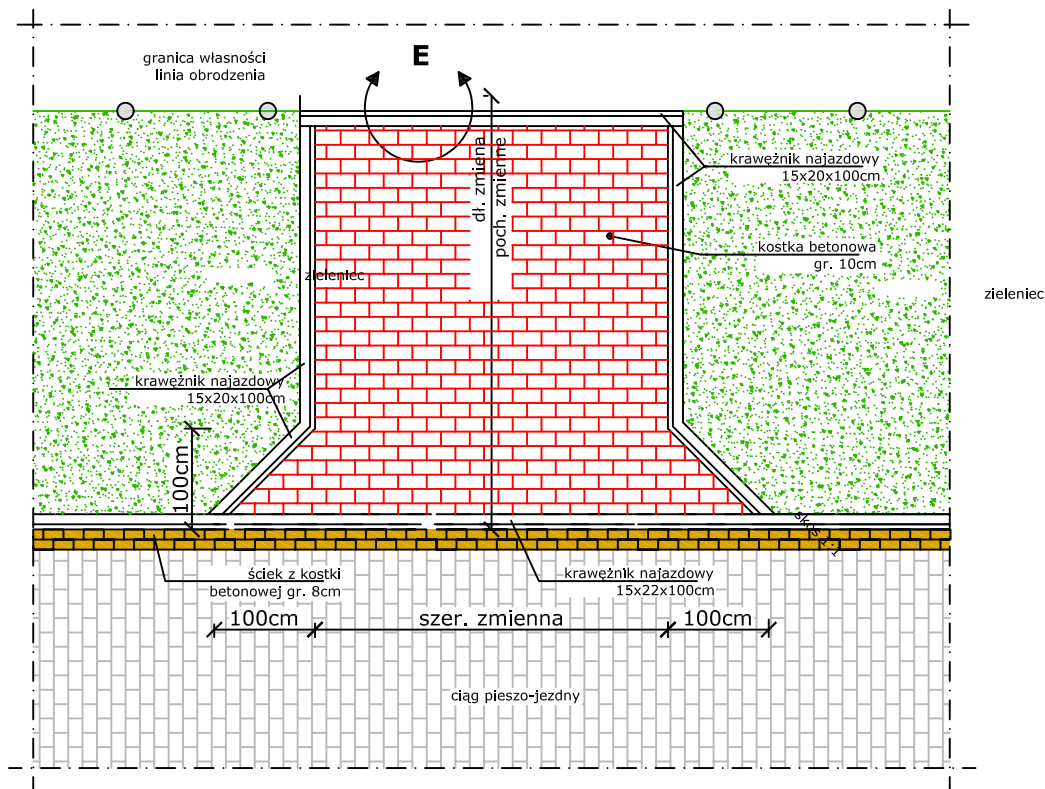

## OBIJEKT

Budowa sieci dróg gminnych wraz z odwodnieniem  
stanowiących ulice: Dolna, Leśna, Topolowa, Jaworowa,  
Klonowa, Lipowa w miejscowości Lipie

RYSINEK

|                            |
|----------------------------|
| Rzut zjazdu indywidualnego |
|----------------------------|

PODPIS

OPRACOWAŁ

|                       |
|-----------------------|
| mgr inż. Marcin Wołek |
|-----------------------|

PROJEKTANT

inż. Ryszard Sidorowicz  
SLK/0096/PWOK/03

SPRAWDZIŁ

mgr inż. Jerzy Kocyga  
FT 83861/6/520/82

Rys. 6

SKALA: 1:75

|       |         |
|-------|---------|
| DATA: | 02.2009 |
|-------|---------|