




PRZĘKRÓJ KONSTRUKCYJNY PRZEPUSTU 1:50

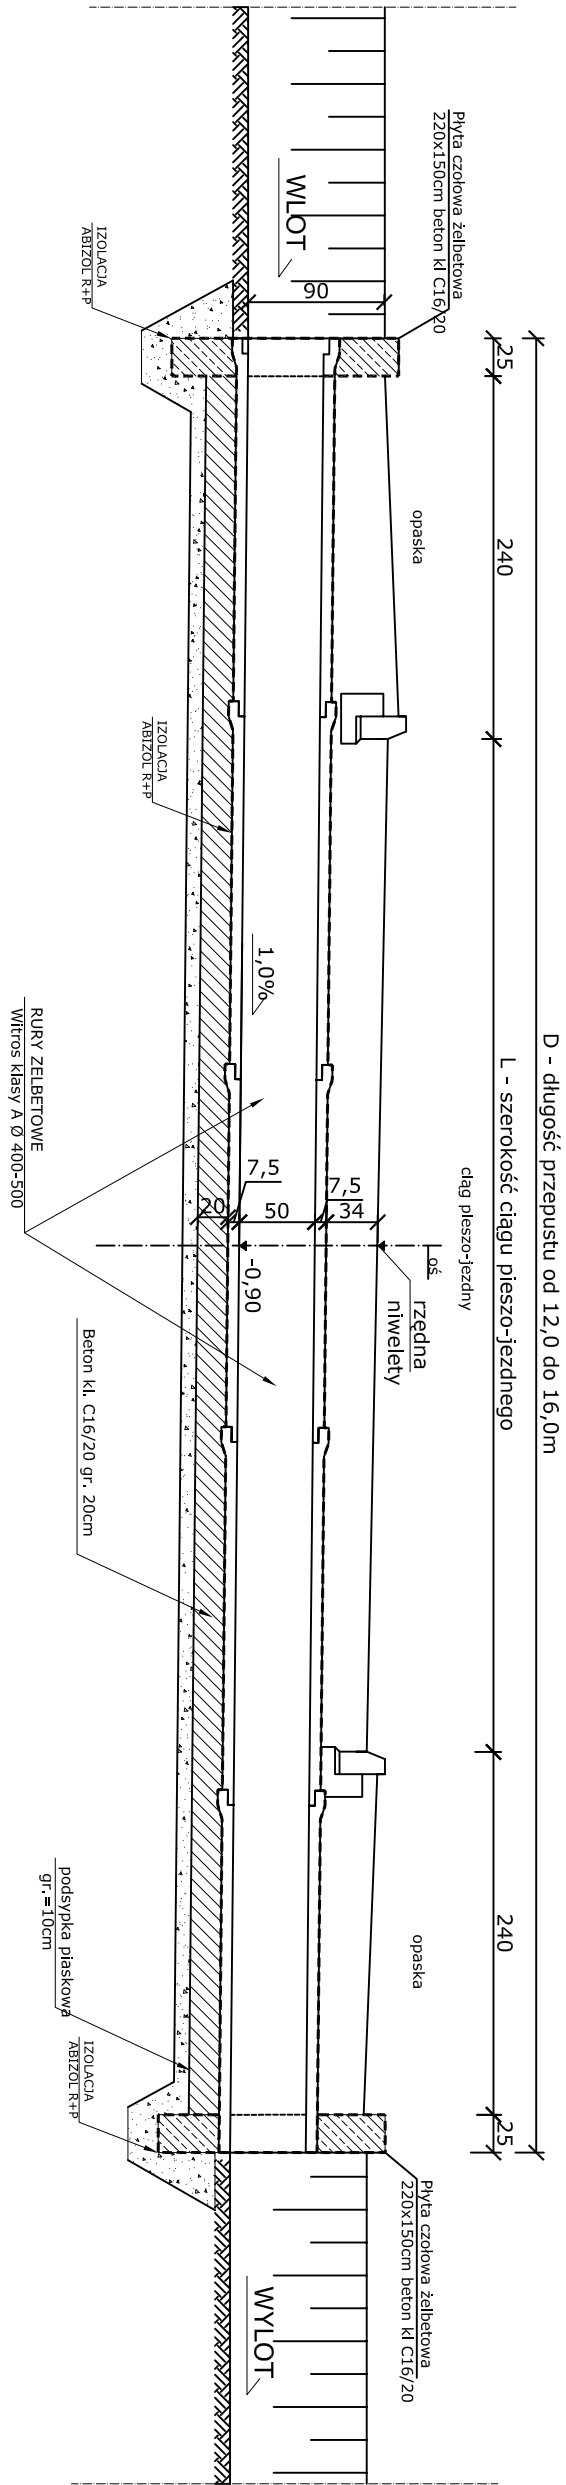

WIDOK NA PRZEPUST OD STRONY WŁOTU SKALA 1:30

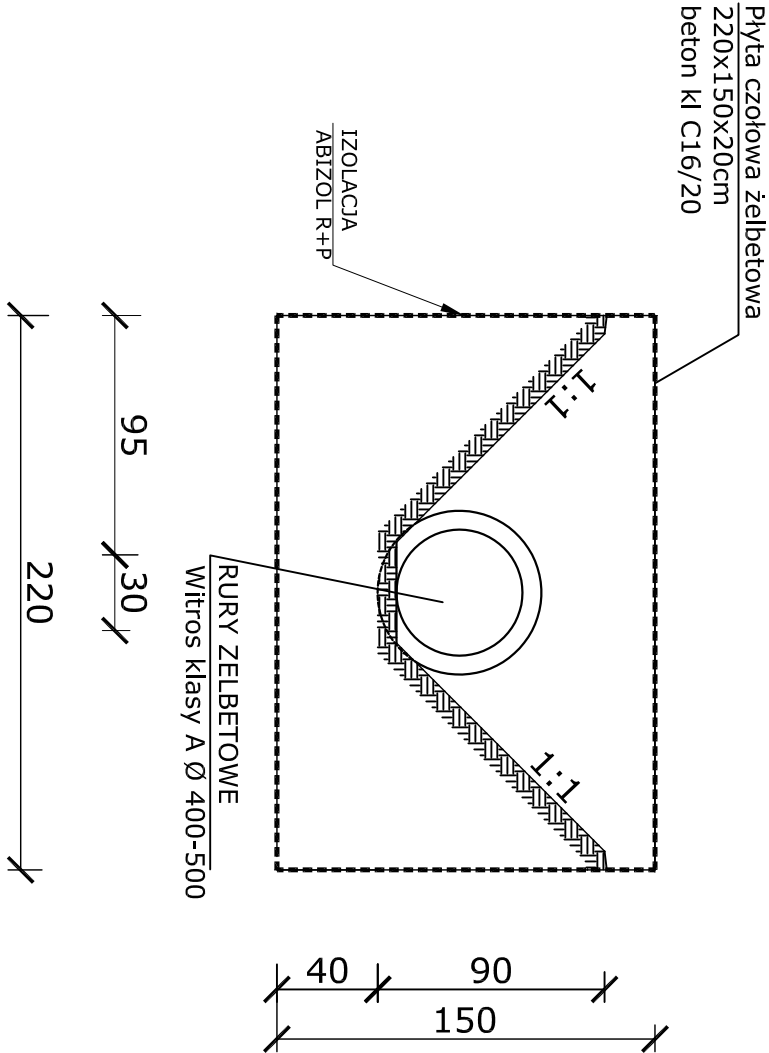

SZCZEGÓŁ STYKU RUR 1:10

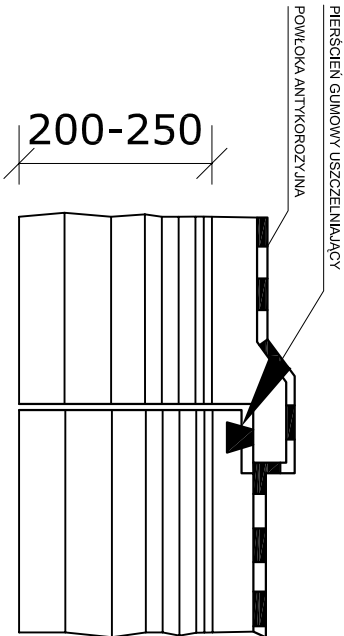

Ulica	długość [m]	średnica [Ø]
Lipowa	12	500
Klonowa	13	400
Jaworowa	12	400
Dolna	16	500

"PROJEKONS" ZAKŁAD USŁUGOWO – HANDLOWY Brymora Jarosław			
42–200 CZĘSTOCHOWA UL. CHEŁMOŃSKIEGO 13			
OBIĘKT	Budowa sieci dróg gminnych wraz z odwodnieniem stanowiących ulice: Dolna, Leśna, Topolowa, Jaworowa, Klonowa, Lipowa w miejscowości Lipie		
RYŠUNEK	Przekrój Konstrukcyjny Przepustu	PODPIS	
OPRACOWAŁ	mgr inż. Marcin Wótek		
PROJEKTANT	inż. Ryszard Sidorowicz SLK/0096/PWOK/03		
SPRAWDZIŁ	mgr inż. Jerzy Kocyo FT 83861/6/520/82		
Rys. 7	SKALA: 1:50	DATA:	02.2009