




P1 0+20,00

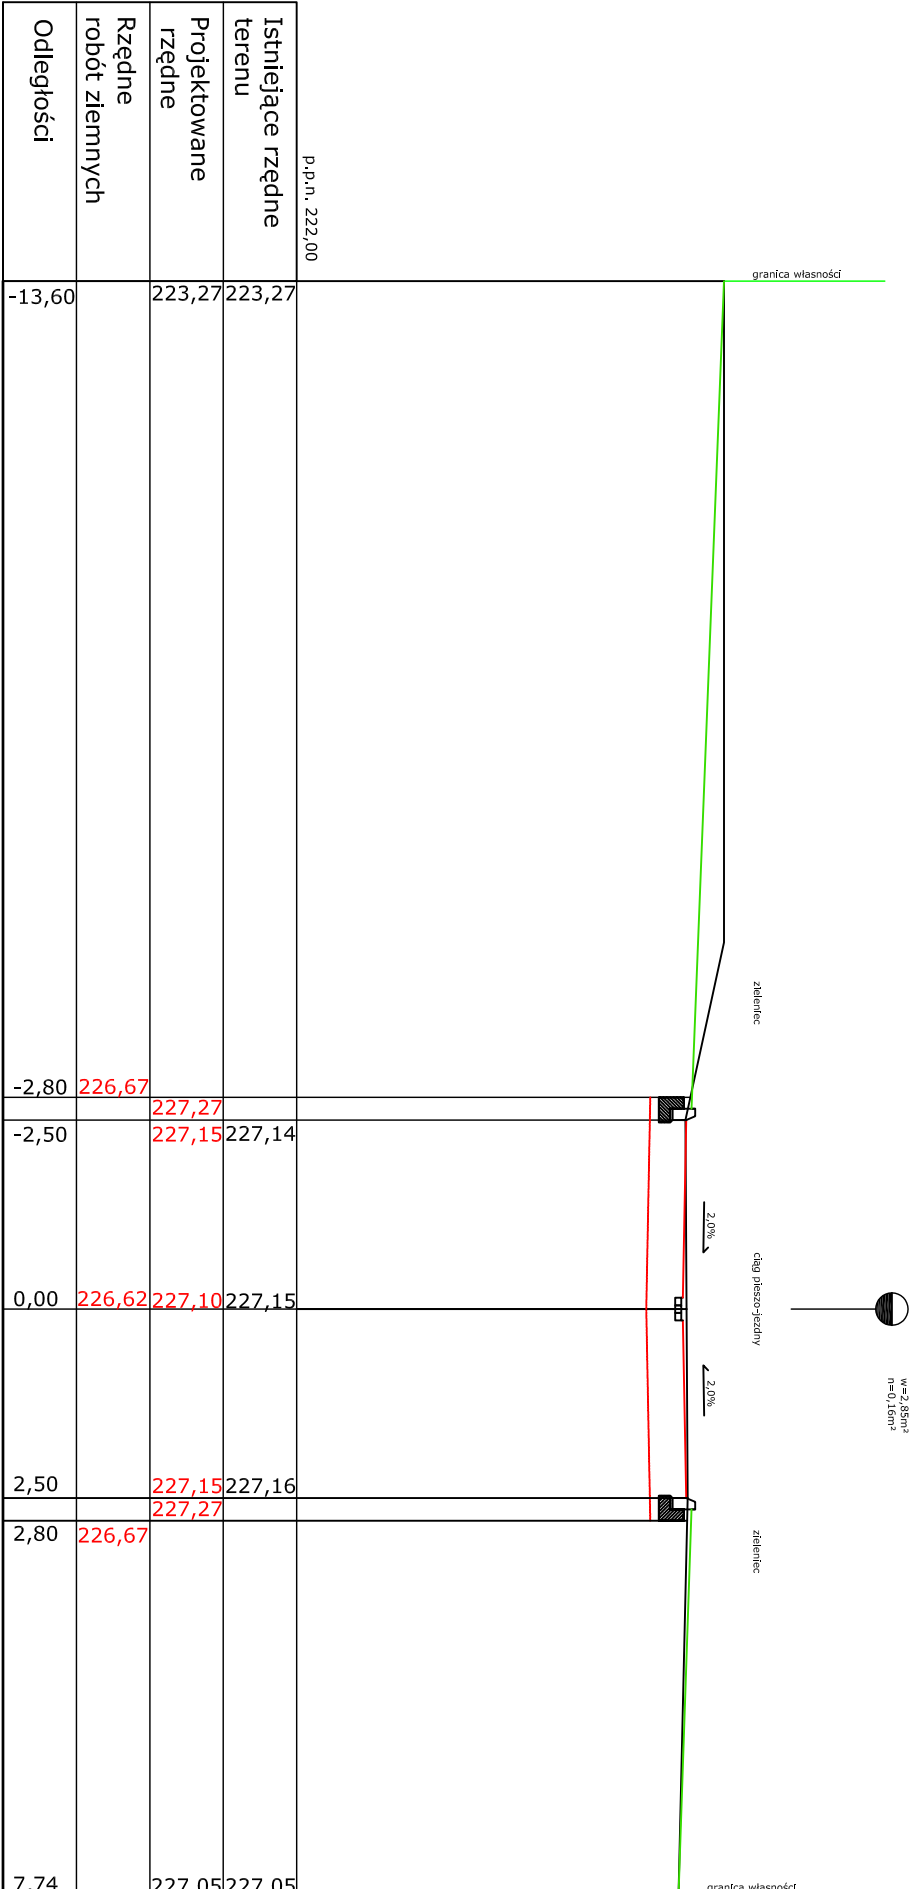


P2 0+40,00

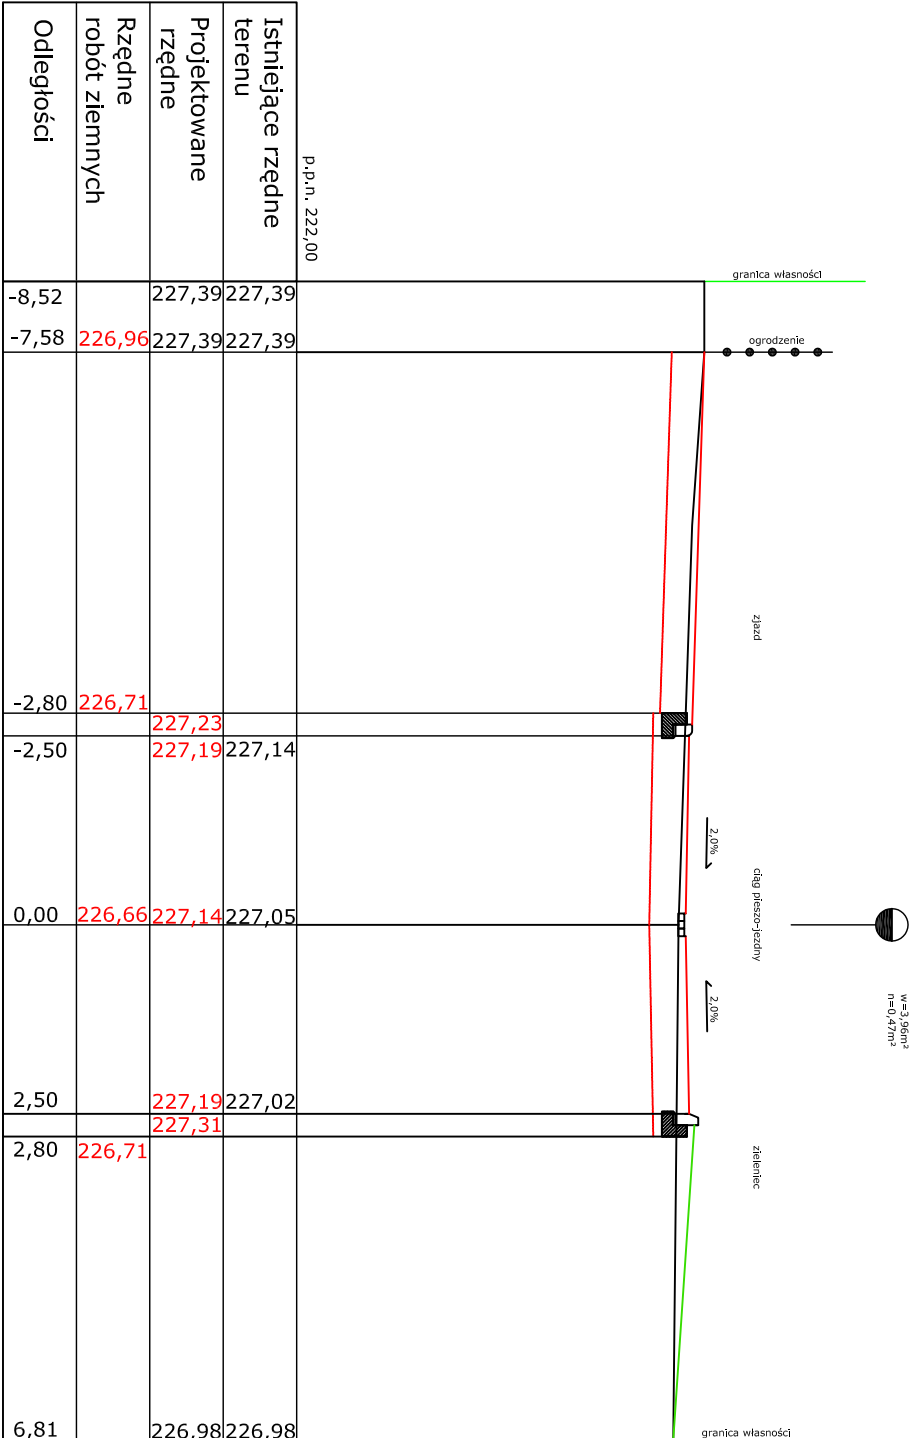


P3 0+70,00

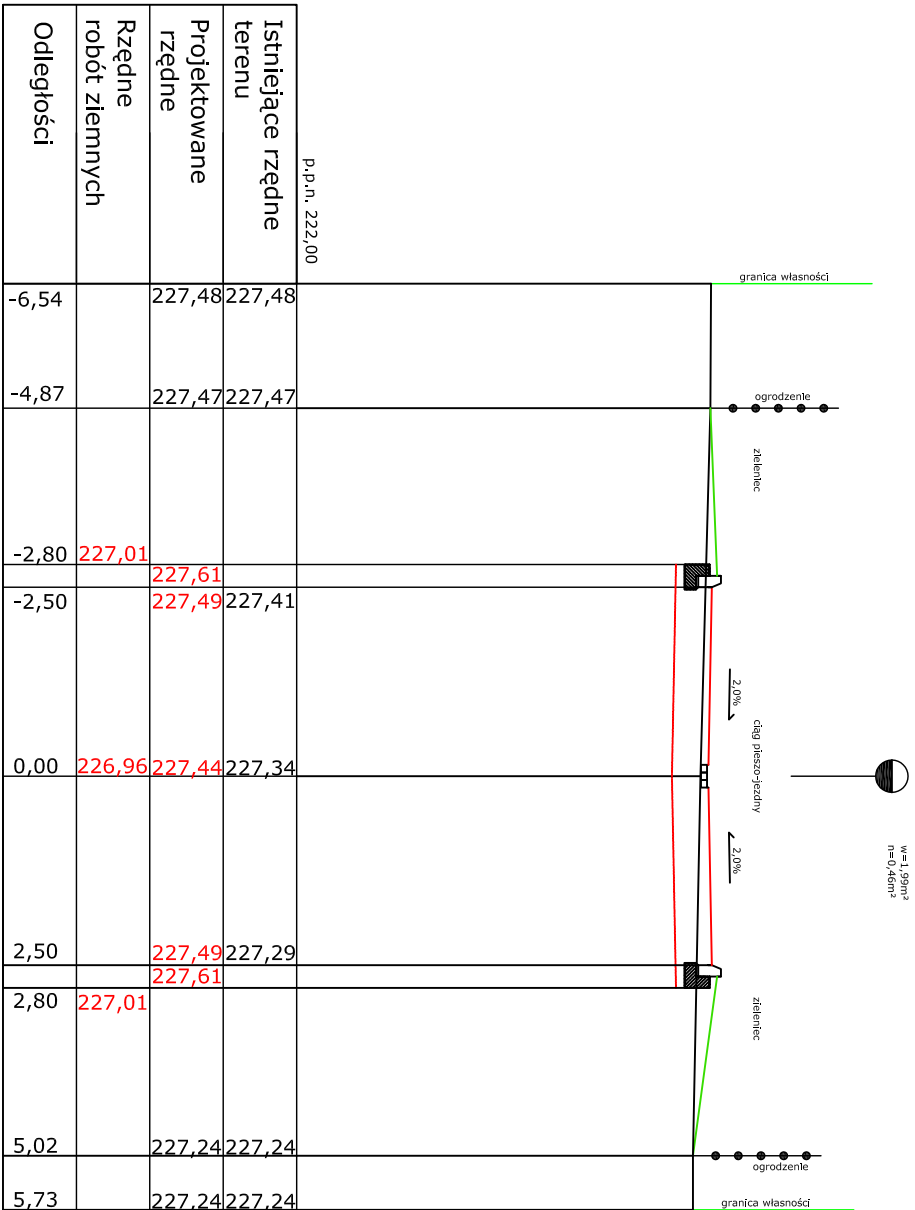


P4 0+90,00

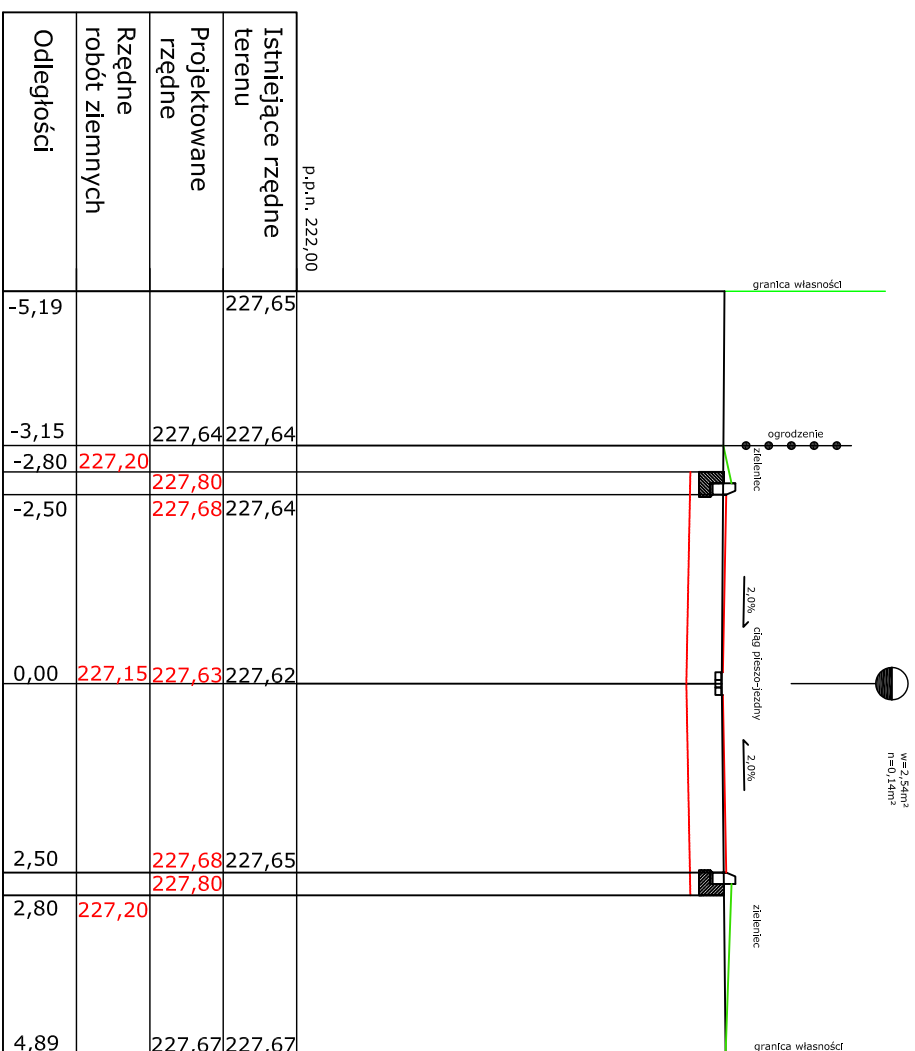


P5 0+110,00

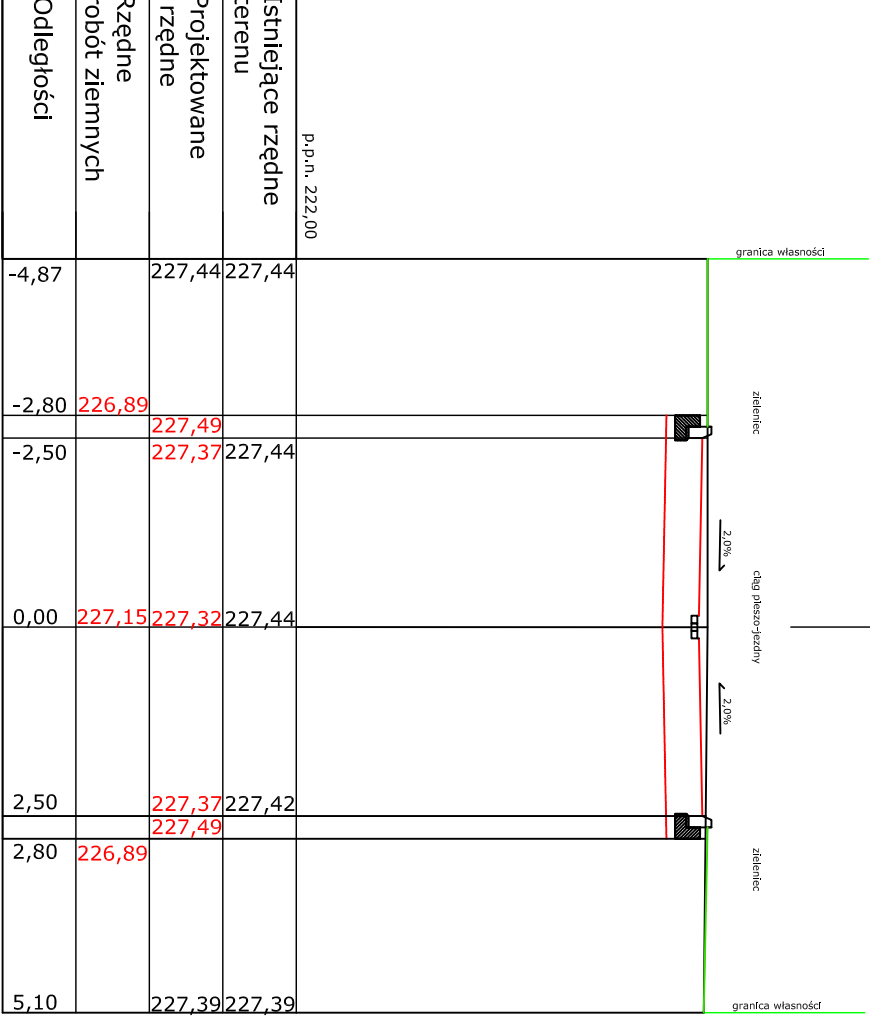


P6 0+150,00

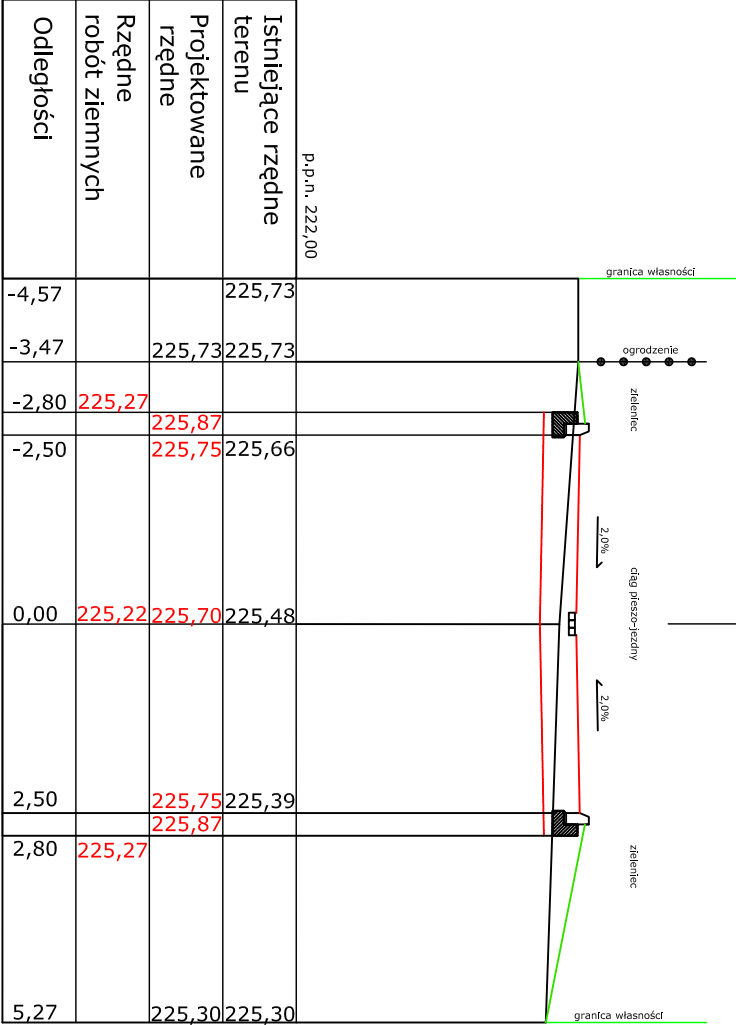


P7 0+170,00

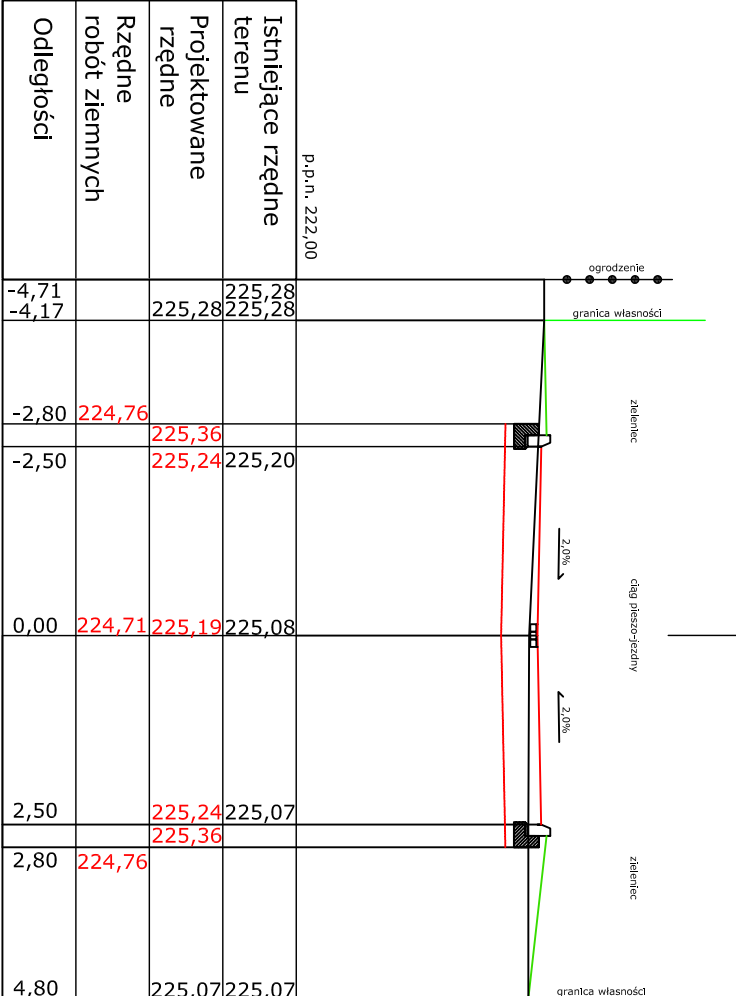

P8 0+190,00

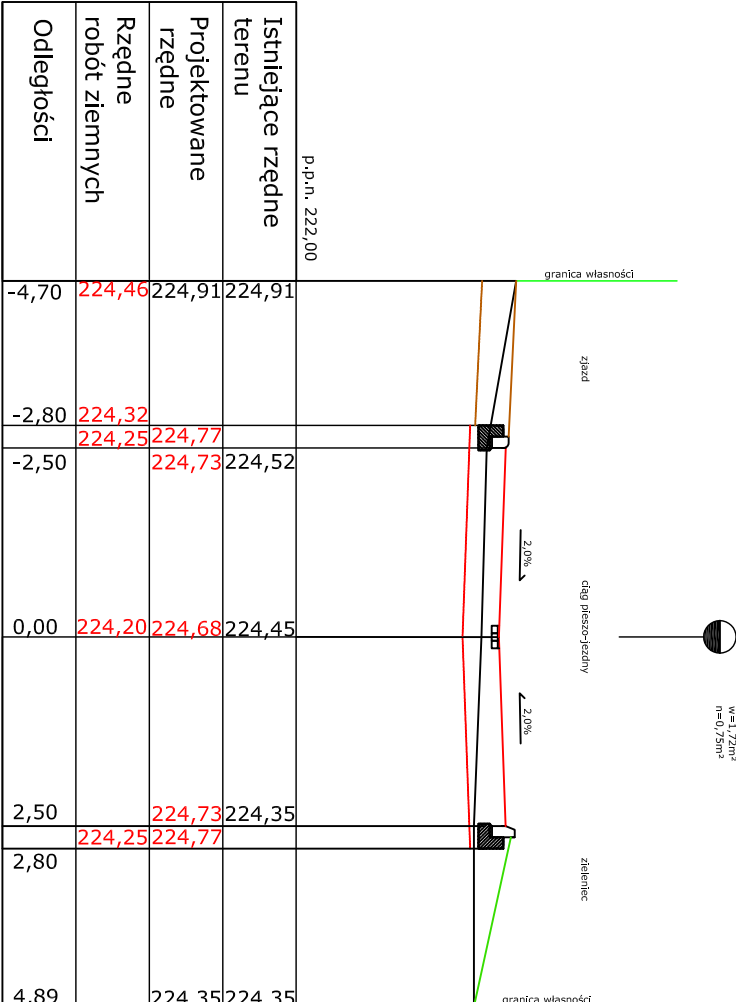

P9 0+210,00

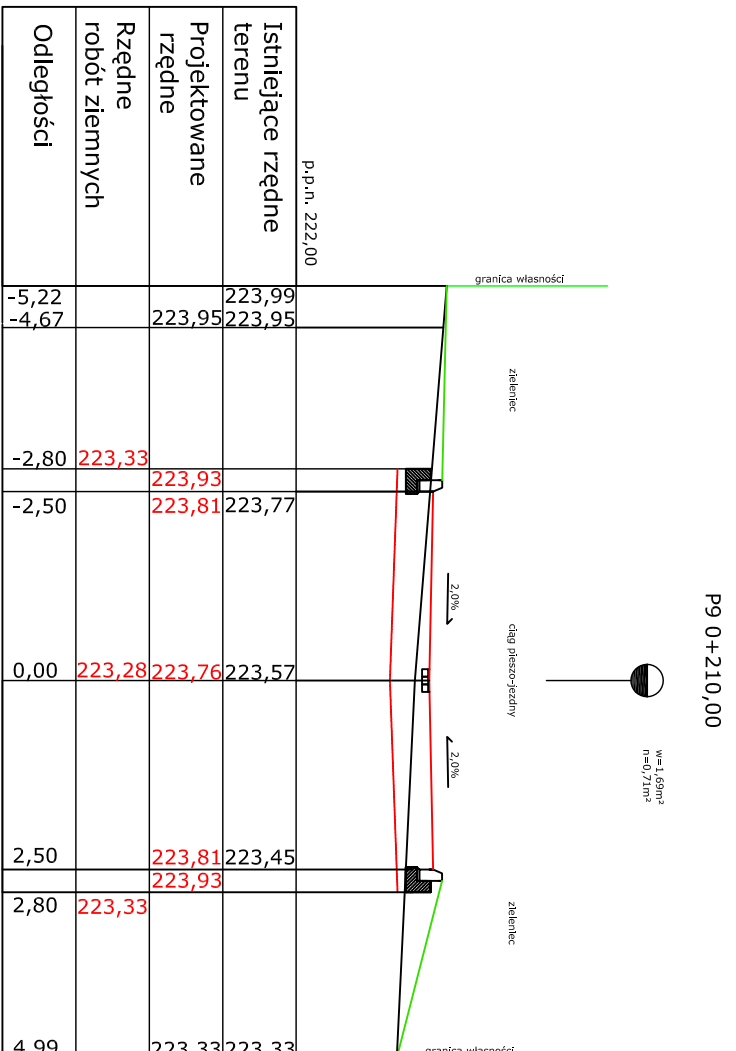

"PROKONS" ZAKŁAD USŁUGOWO – HANDLOWY Brynów Jarosław			
42-200 CZĘSTOCHOWA UL. CHEŁMOŃSKIEGO 13			
Budowa sieci dróg gminnych wraz z oddzieleniem stanowiących ulic: Dolna, Leśna, Topolowa, Jaworowa, Klonowa, Lipowa w miejscowości Lipie			
OBIEKT	Przekroje poprzeczne	PODPIS	
RYSUJEK	ulicy Topolowa – Leśna		
OPRACOWAŁ	mgr inż. Marcin Wódek		
PROJEKTANT	inż. Ryszard Sidorowicz		
SPRAWDZIŁ	mgr inż. Jęzzy Koczygo		
FT	83861/6/520/82		
Rys. 4d	SKALA: 1:100	DATA: 02.2009	

Przekroje poprzeczne ul. Topolowa-Leśna