


Szczegół wylotu przepustu
przy ulicy Dolnej
Skala 1:100

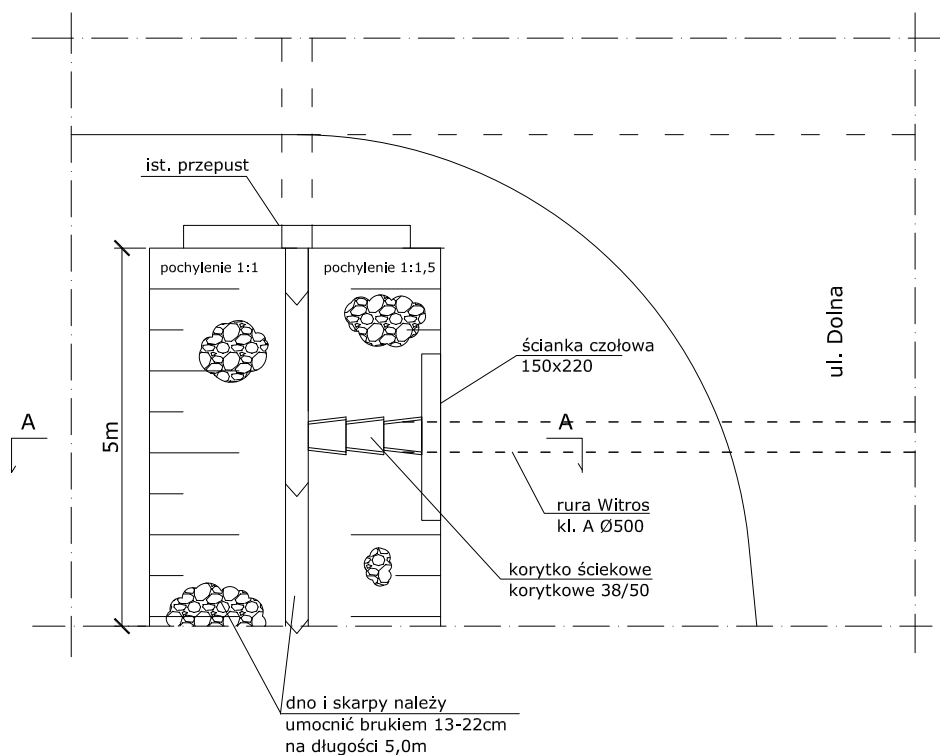

Przekrój A-A
Skala 1:50

