



GMINA LIPIE


MIEJSCOWY PLAN ZAGOSPODAROWANIA PRZESTRZENNEGO - NATOLIN

Załącznik Nr 1 do uchwały NR




Rady Gminy Lipie z dnia

2016r.

SKALA 1:1000

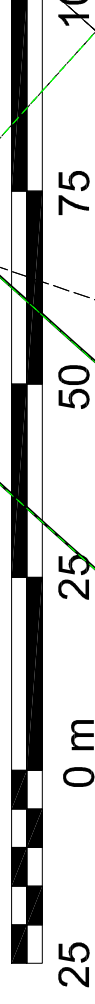

Wyrzys ze Studium uwarunkowań i kierunków zagospodarowania przestrzennego Gminy Lipie

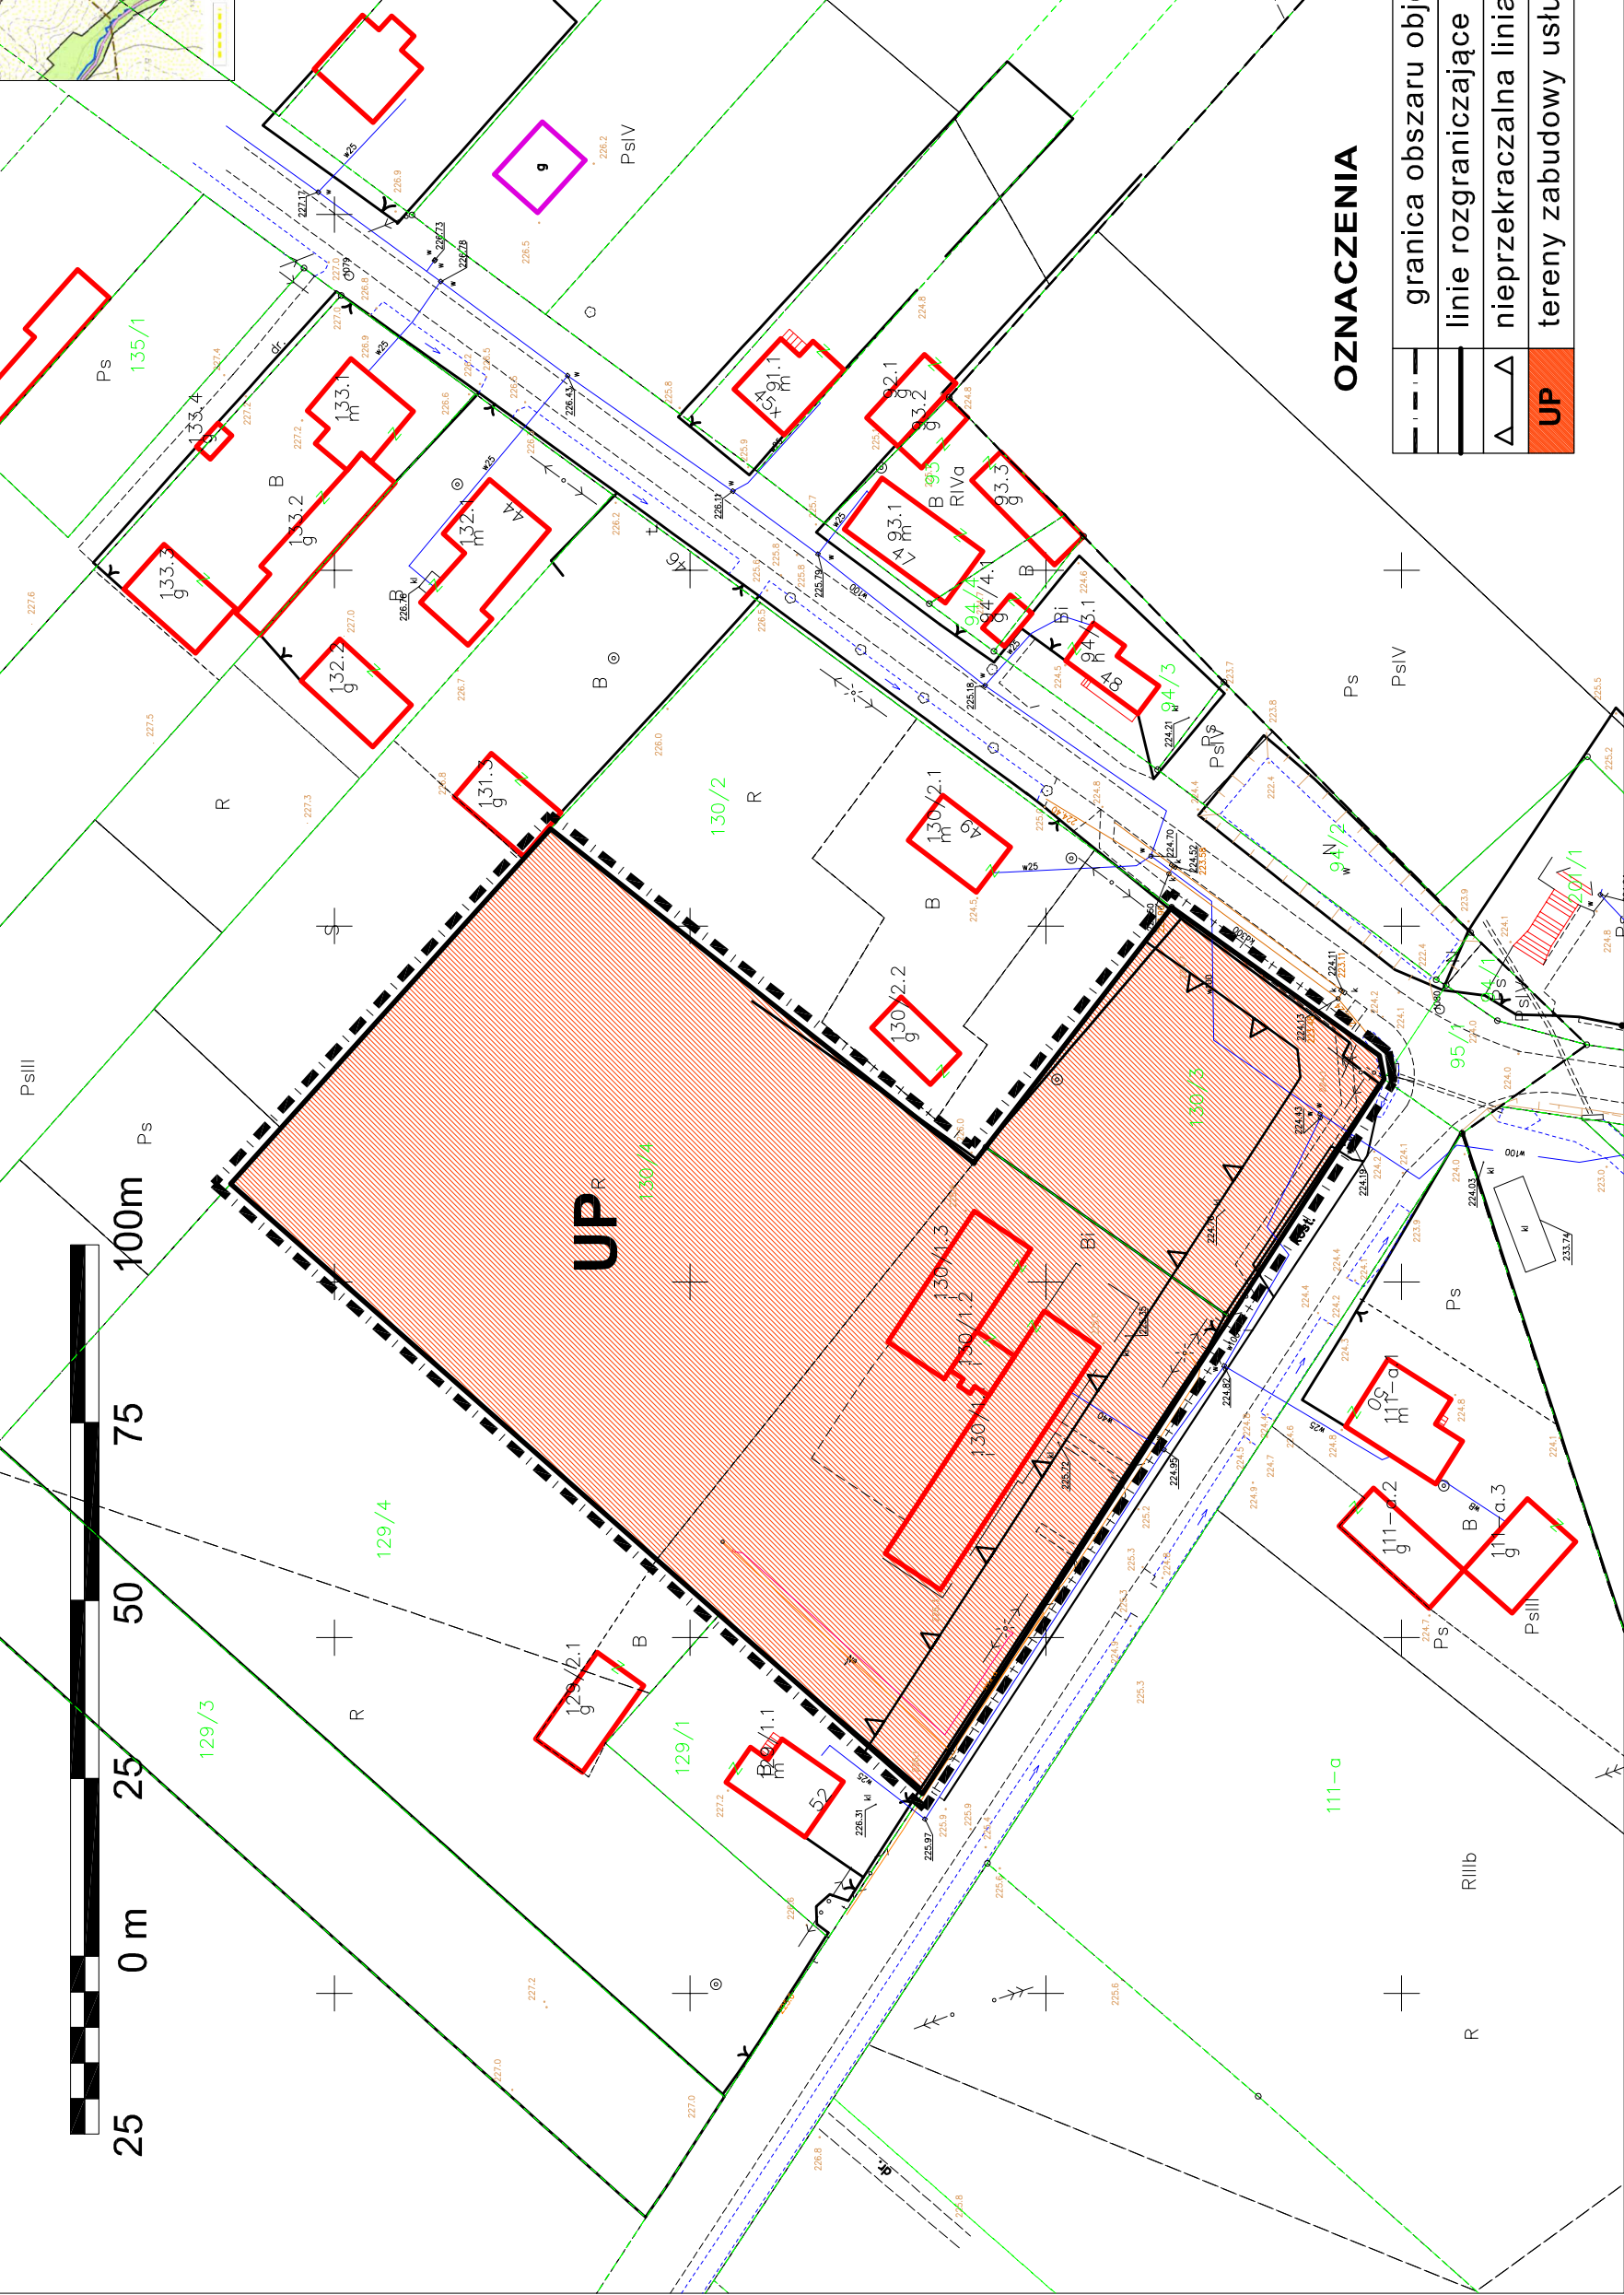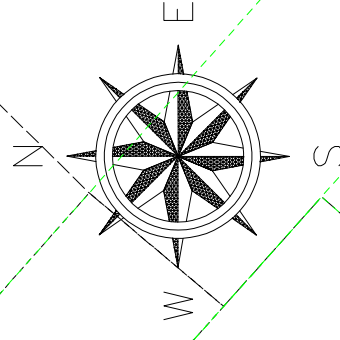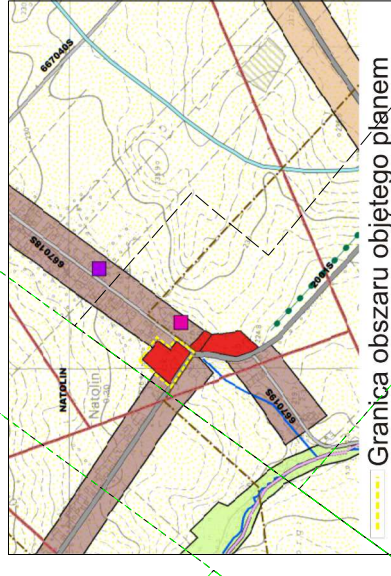

OZNACZENIA

	granica obszaru objętego planem
	linie rozgraniczające tereny o różnym przeznaczeniu
	nieprzekraczalna linia zabudowy
	tereny zabudowy usługowej