


# PRZEKRÓJ KONSTRUKCYJNY

## Skala 1:25

km 1+100 - km 1+300

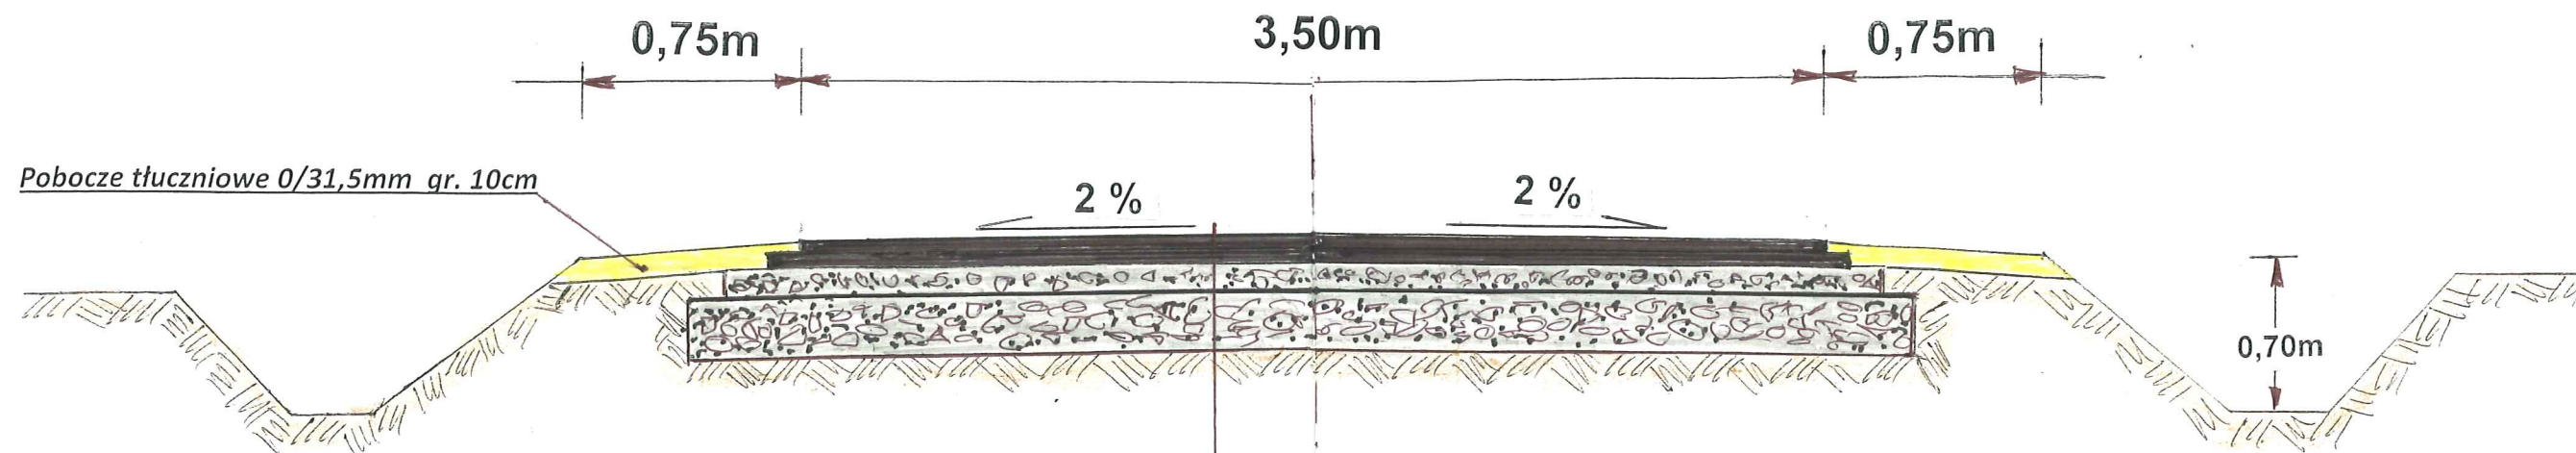

*Projektowana warstwa ścieralna z betonu asfaltowego gr. 4cm (AC 8S)*

*Projektowana warstwa wiążąca z betonu asfaltowego gr. 4cm (AC 16W)*

*Projektowana podbudowa tłuczniowa 0-31,5 mm bazalt gr. 10cm*

*Istniejąca podbudowa tłuczniowa śr. gr. 20cm (po sfrezowaniu nawierzchni bitumicznej)*

Inwestor: GMINA LIPIE ul. Częstochowska 29 42 – 165 Lipie		Nazwa i adres obiektu budowlanego <b>PRZEBUDOWA DROGI STANISŁAWÓW- WAPIENNIK KM 0+000 DO KM 2+100</b> Działki nr 71, 244, 72, 70/3, 255, 76/2		Branża: DROGOWA	Rodz. Opr. Plan sytuacyjny
Jednostka projektowa: NADZÓR PROJEKTOWANIE I WYKONAWSTWO ROBÓT DROGOWO-MOSTOWYCH ANDRZEJ ŁĘGOSZ MŁYNY 68, 46-325 Rudniki		Tytuł: <b>PRZEKRÓJ KONSTRUKCYJNY</b>		Nr rysunku:	Skala: 1:25
		Imię i Nazwisko	nr uprawnień	uprawnienia	branża
		sporządził: Andrzej Łęgosz	UAN-7342/252/94	specjalności konstrukcyjno- inżynierskiej	drogowa
				Data: 05.06.2017r.	
				podpis	