


PRZEKRÓJ KONSTRUKCYJNY
Skala 1:25

km 1+300 - km 2+100

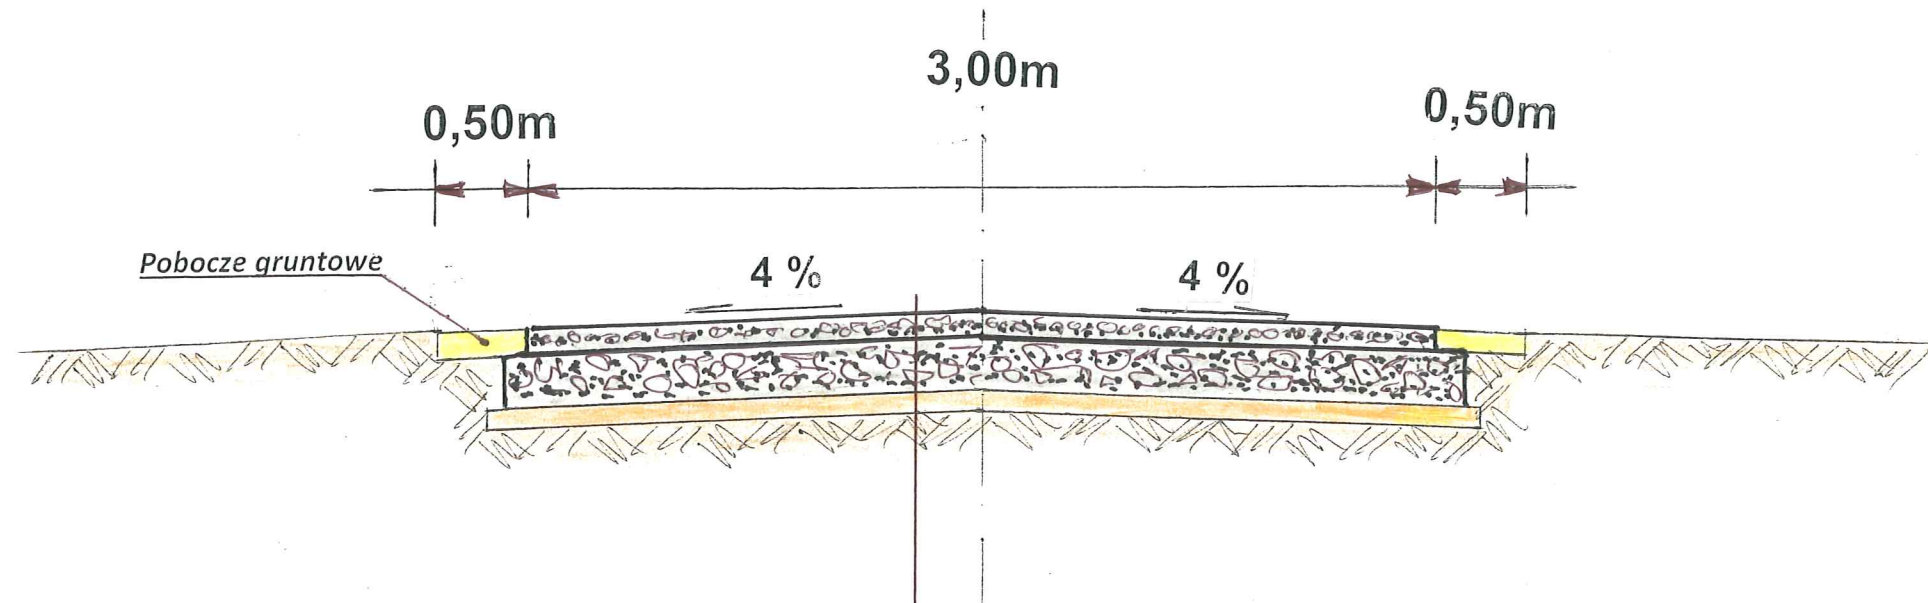

Projektowana nawierzchnia tłuczniowa 0-31,5 mm bazalt gr. 8cm

Projektowana podbudowa tłuczniowa 0-63mm bazalt gr.20cm

Projektowana warstwa odsączająca z piasku gr. 10cm

Inwestor: GMINA LIPIE ul. Częstochowska 29 42 – 165 Lipie	Nazwa i adres obiektu budowlanego PRZEBUDOWA DROGI STANISŁAWÓW- WAPIENNIK KM 0+000 DO KM 2+100 Działki nr 71, 244, 72, 70/3, 255, 76/2		Branża: DROGOWA	Rodz. Opr. Plan sytuacyjny
Jednostka projektowa: NADZÓR PROJEKTOWANIE I WYKONAWSTWO ROBÓT DROGOWO-MOSTOWYCH ANDRZEJ ŁĘGOSZ MŁYNY 68, 46-325 Rudniki	Tytuł: PRZEKRÓJ KONSTRUKCYJNY		Nr rysunku:	Skala: 1:25
	Imię i Nazwisko	nr uprawnień	uprawnienia	branża
	sporządził: Andrzej Łęgosz	UAN-7342/252/94	specjalności konstrukcyjno- inżynierskiej	drogowa