


Biuro Usługowo - Handlowe "WOD-BUD" s.c.
 42-100 Kłobuck, ul. Parkowa 4a

Nazwa obiektu i adres	Remont drogi powiatowej nr 2007 S polegający na budowie chodnika w ciągu drogi w miejscowości Lindów, gmina Lipie.	Nr rys.:	1
Przedmiot rysunku	Plan Sytuacyjny	Skala:	1:1000
Projektował	mgr inż. Lidia Śladowska - Wnuk	Data:	

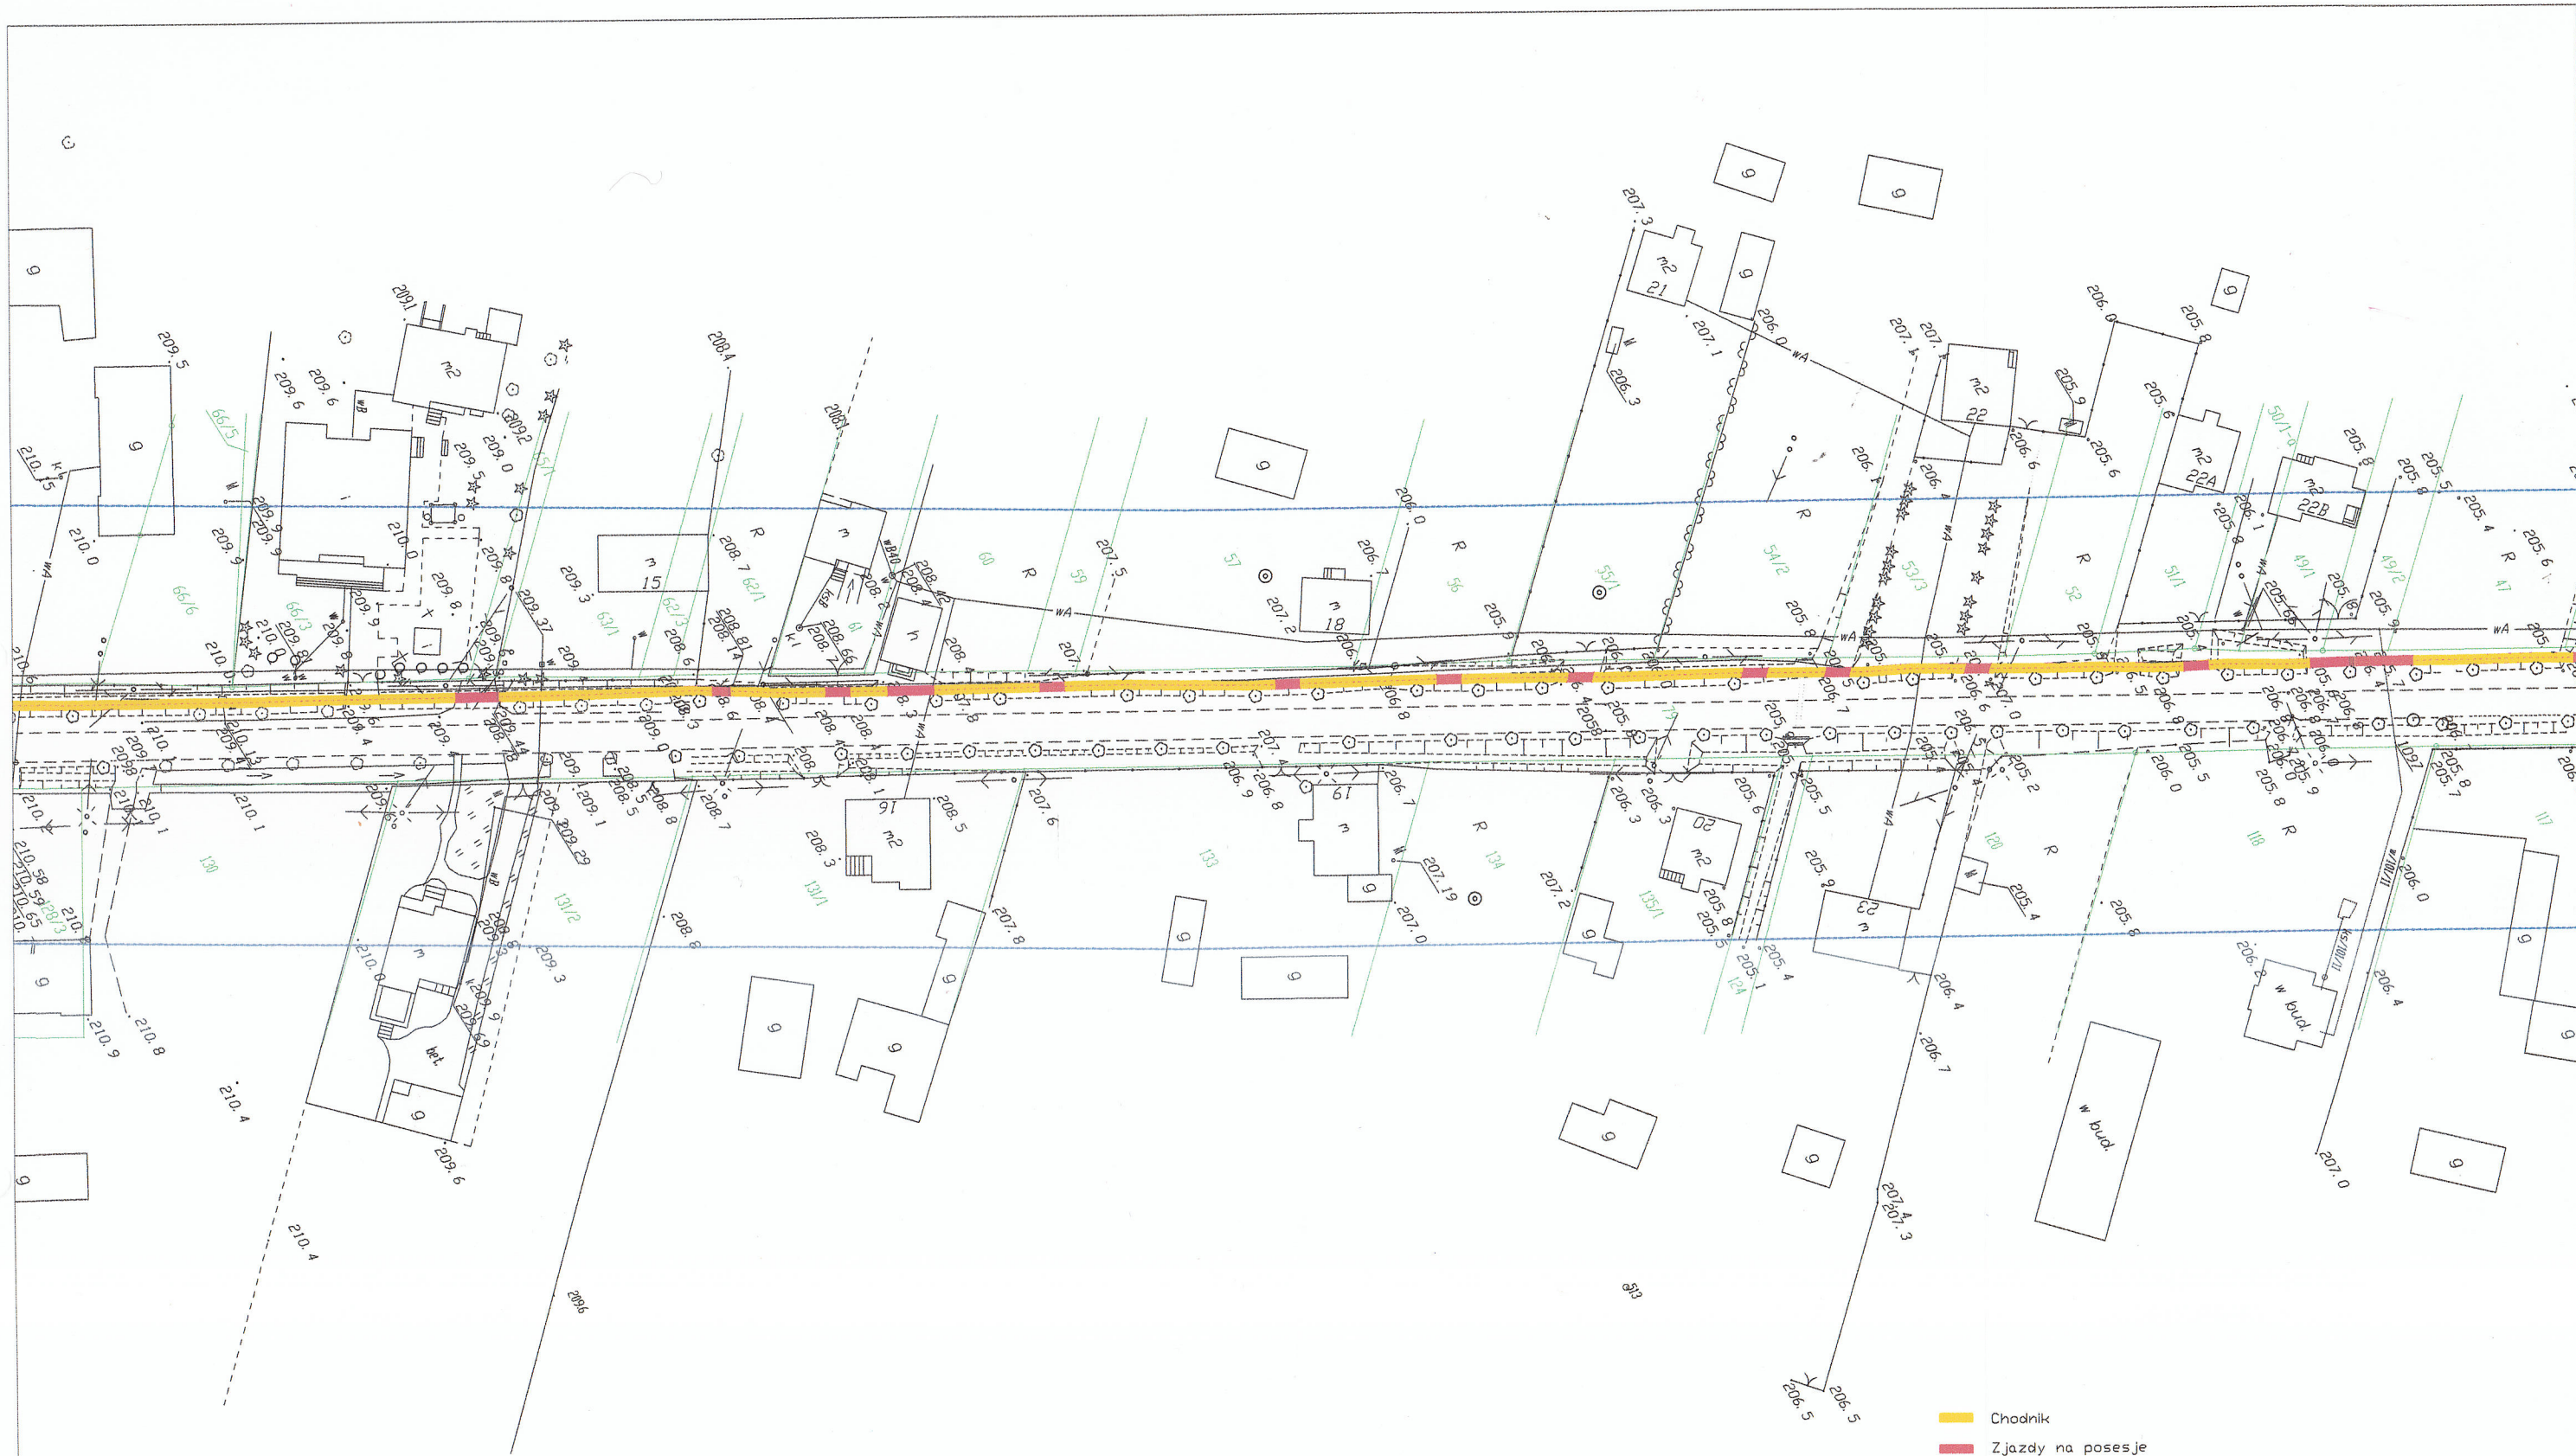

Chodnik
 Zjazdy na posesje

Biuro Usługowo - Handlowe "WOD-BUD" s.c. 42-100 Kłobuck, ul. Parkowa 4a			
Nazwa obiektu i adres	Remont drogi powiatowej nr 207 S polegający na budowie chodnika w ciągu drogi w miejscowości Lindów, gmina Lipie.	Nr rys.:	2
Przedmiot rysunku	Plan Sytuacyjny	Skala:	1:1000
Projektował	mgr inż. Lidia Śladowska - Wnuk	Data:	