


ELEWACJA PÓLNOCA

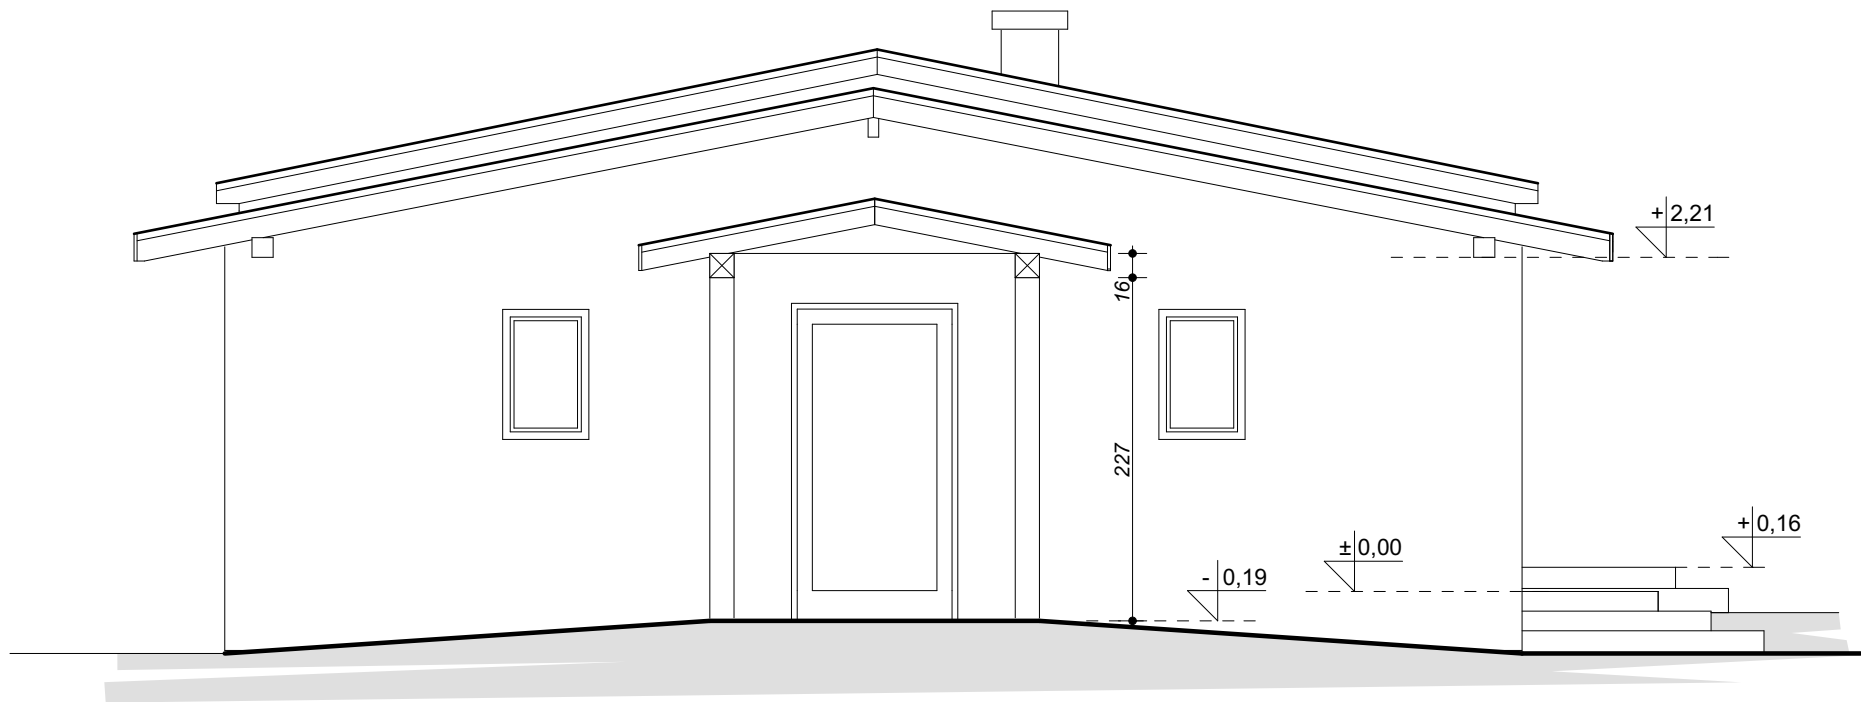

ELEWACJA WSCHODNIA

**Uwaga:**

- Wszystkie wymiary i rzędne należy sprawdzić w naturze, w przypadku różnic pomiędzy projektem a stanem istniejącym niezgodności należy uzgodnić z projektantem.
- Uwagi i opisy zamieszczone w części rysunkowej projektu stanowią integralną część niniejszego opracowania.
- Przed rozpoczęciem robót należy zapoznać się z całością dokumentacji projektowej włącznie z projektami branżowymi i wszystkimi istotnymi dla realizacji dokumentami.
- **Zachować ciągłość izolacji przeciwwilgociowej i izolacji termicznej.**
- Na łączeniu ścian projektowanych i istniejących zdjąć ewentualne izolacje termiczne.
- Należy sygnalizować jednostce projektowej wystąpienie kolizji i zagrożeń dla prawidłowej realizacji inwestycji przed przystąpieniem do robót.
- Występujące w dokumentacji nazwy i znaki towarowe produktów zostały użyte jedynie w celu określenia zakładanych tzw. standardów technicznych i materiałowych. Dopuszcza się zastosowanie rozwiązań zamiennych, równoważnych lub przewyższających parametrami przywołane w projekcie.

Pracownia  
Architektoniczna AP  
**DANUTA GRZEGORZEK**

98-300 Wieluń, os. Armii Krajowej 16  
tel.: 604 105 840 lub 601 804 896  
e-mail: danuta-grzegorzek@wp.pl  
NIP:8321305546; Regon:100770195

NAZWA I ADRES OBIEKTU BUDOWLANEGO			
MODERNIZACJA OŚRODKA KULTURY, SPORTU I REKREACJI W MIEJSCOWOŚCI TRONINY W GMINIE LIPIE			
Na działce Nr ew. 76/2, obręb Łyżniaki, Troniny 17, 42-165 Lipie			
BRANŻA / NR RYSUNKU	TYTUŁ RYSUNKU		
<b>I-06</b>	<b>ELEWACJE 1</b>		
	STADIUM OPRACOWANIA	SKALA	
	INWENTARYZACJA	1:50	
IMIĘ I NAZWISKO	BRANŻA / NR UPRAWNIENI	PIECZĄTKA I PODPIS	DATA
Projektant: mgr inż. arch. Danuta Grzegorzek	upr. architektoniczne Nr 08/OPOKK/2018		Wieluń 08:2020
Asystent projektanta: inż. arch. Szymon Grzegorzek			
Projektant: mgr inż. bud. Piotr Parkitny	upr. konstrukcyjne Nr 543/85/91		
Projekt chroniony jest prawem autorskim zgodnie z Ustawą o prawie autorskim i prawach pokrewnych z dnia 04.02.1994 r. (Dziennik Ustaw Nr 24 poz.83 z dnia 23.02.1994). Zmiany w projekcie naruszają prawa autorskie twórców i nie mogą zostać dokonane bez ich wiedzy i zgody na ich wprowadzenie do projektu. Wszystkie informacje zawarte w tym projekcie stanowią własność intelektualną firmy "PRACOWNIA ARCHITEKTONICZNA AP"			STRONA