

MAPA DO CELÓW PROJEKTOWYCH

Jednostka ewidencyjna: Lipie - 240603_2
 obręb ewidencyjny: Albertów - 0001
 działki nr: 362/3, 362/4
 mapa zasadnicza - układ "2000" - 6.147.28.22.1.3
 6.147.28.22.3.1

układ odniesienia - "Kronsztadt 86"
 skala 1:500

Granice działek wykreślono kolorem zielonym, na podstawie bazy EGiB (SWDE) oraz numerycznej mapy ewidencyjnej, z uwzględnieniem treści paragrafu 31, p. 1 i 2 Rozporządzenia MR z dnia 20.08.2020 roku, w zakresie działek przedmiotowych.

Mapa wykonana w technice dygitalizacji na podstawie numerycznej mapy zasadniczej, uzupełniona pomiarem w dniu 20.10.2020r., w ramach pracy: GKK.6640.1988.2020. Nie sprawdzano skuteczności gruntowych na działkach przedmiotowych.

Legenda:

Linie rozgraniczające tereny o różnym sposobie użytkowania stanowiące ustalenia planu


RM, MN: tereny zabudowy mieszkaniowej oraz usług komercyjnych i nieuczelniowej działalności gospodarczej, przewaga zabudowy zagrodowej

MN: tereny zabudowy jednorodzinnej i usług komercyjnych

PSN: tereny działalności produkcyjnej i składowania

TR: tereny rolnicze

KD-Z: ulica zbiorcza (droga powiatowa)

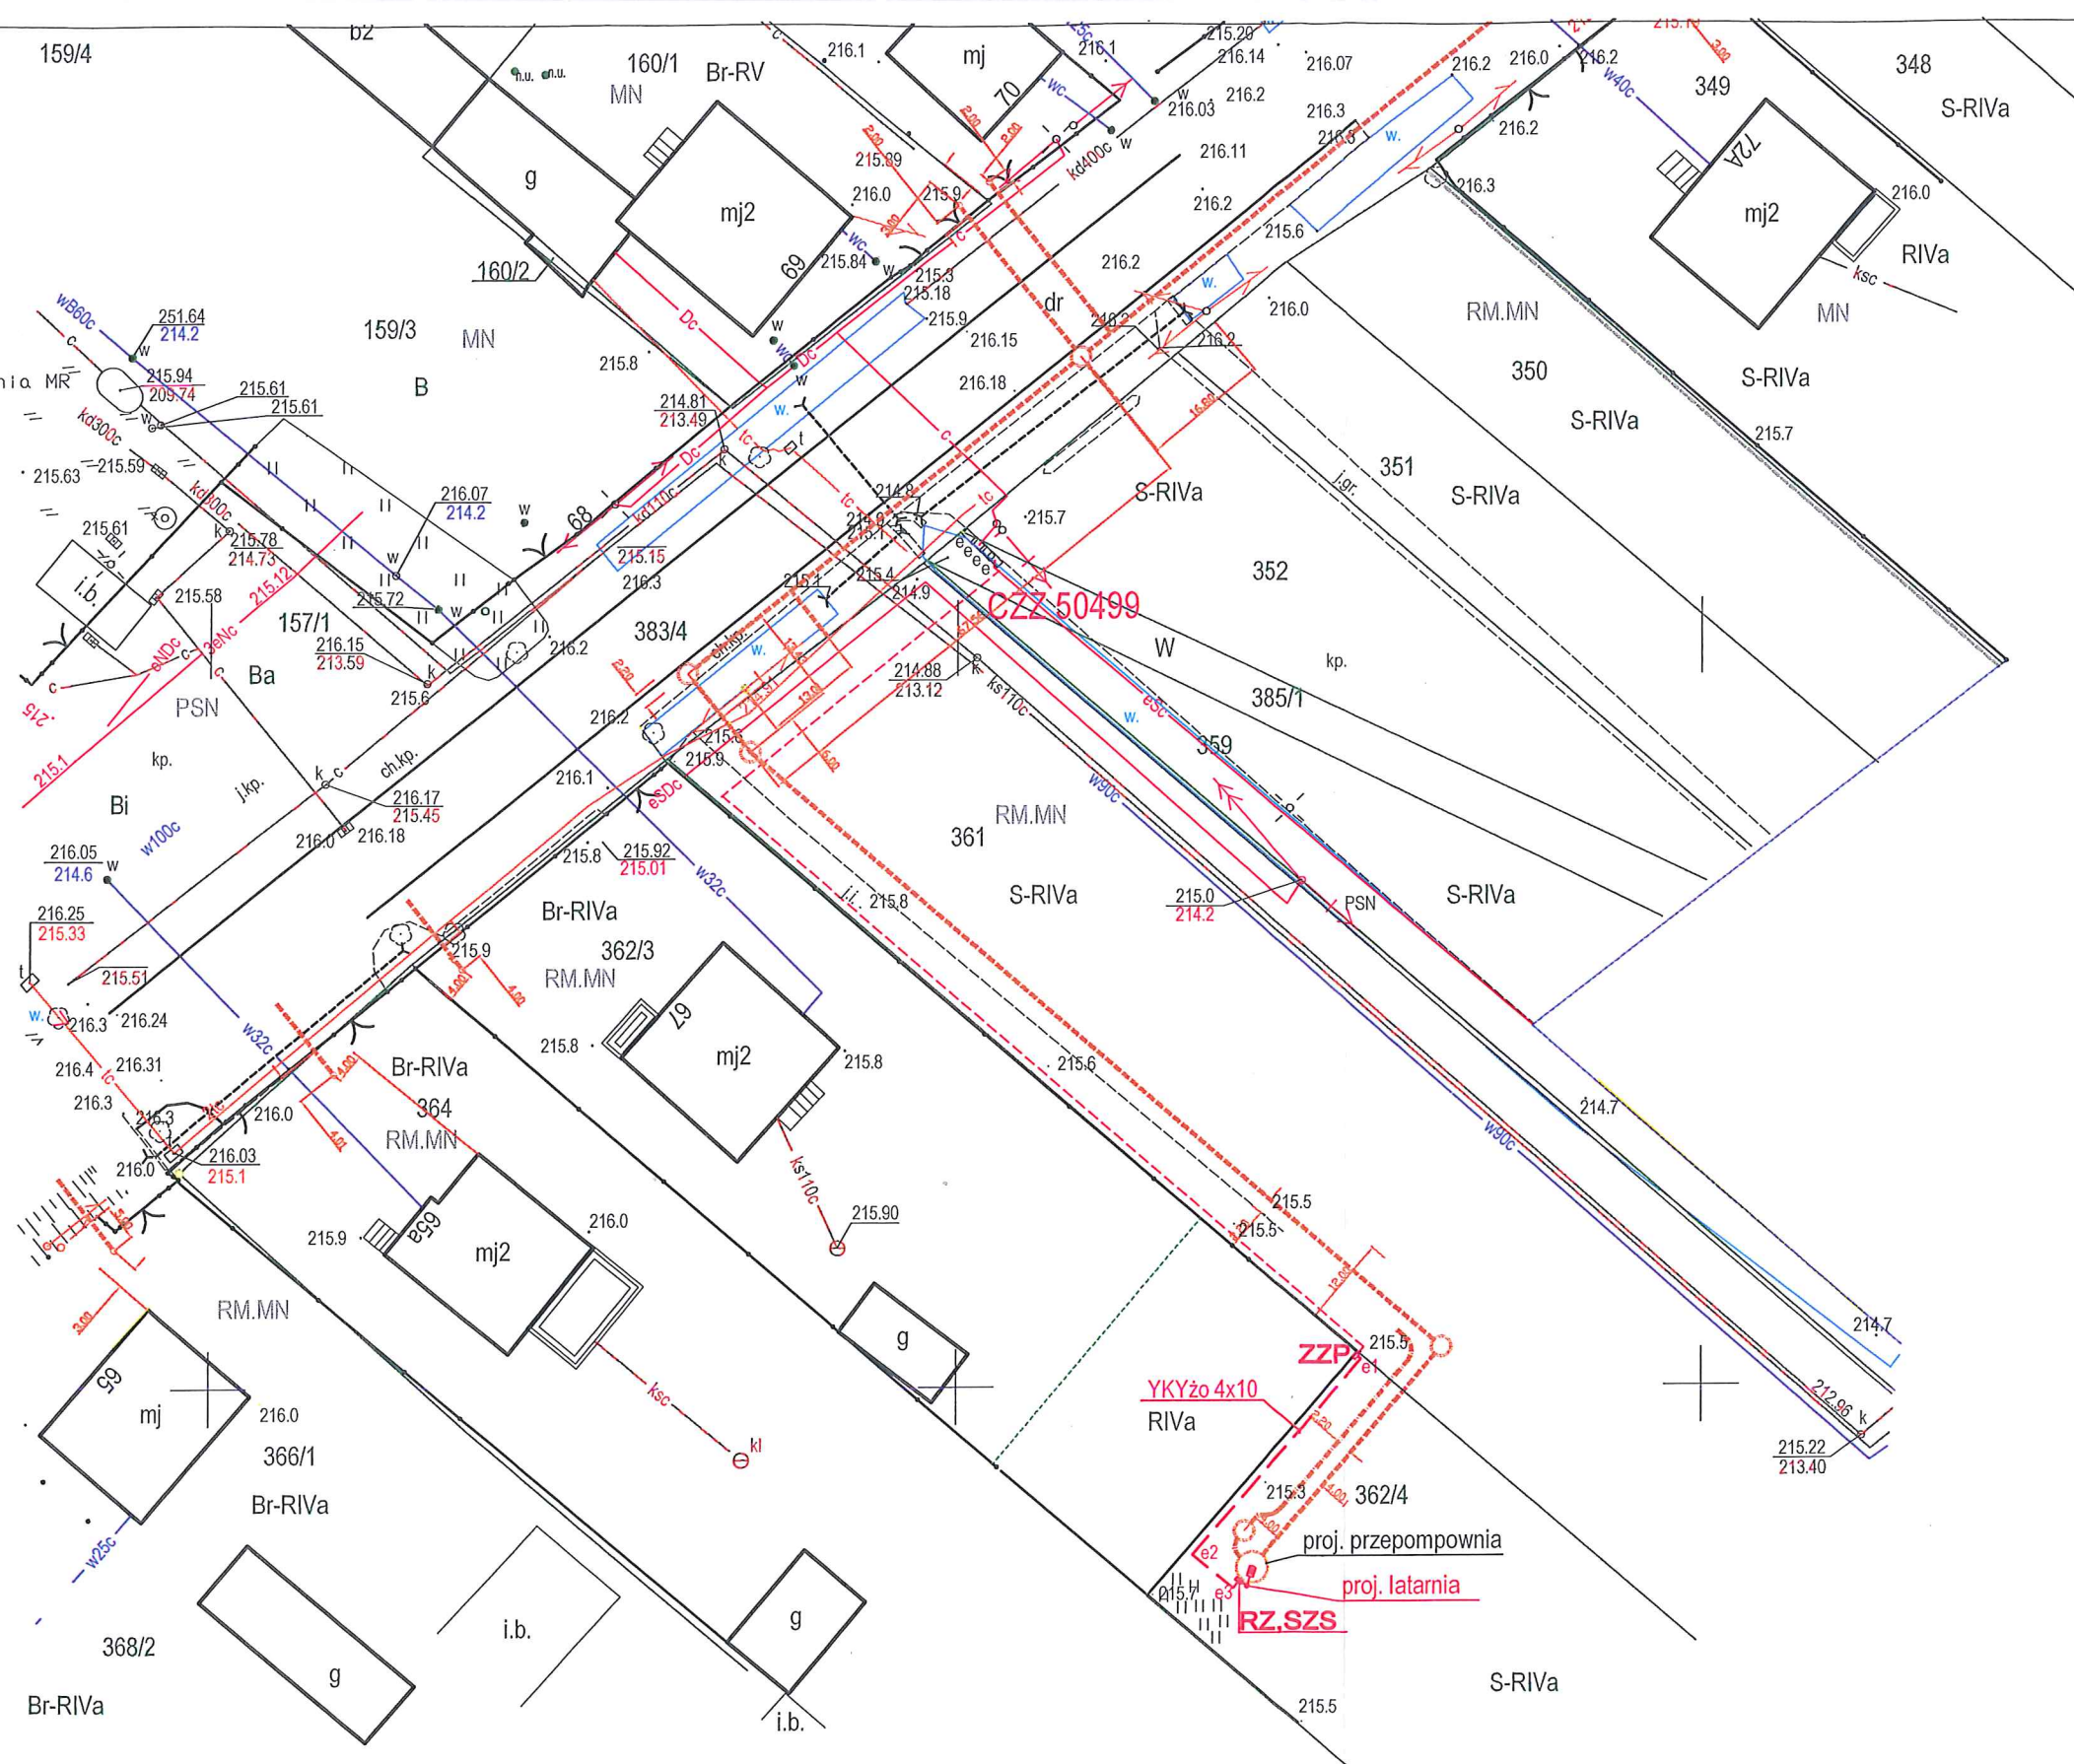

Współrzędne pkt. charakt.


	X	Y
e1	5655451,80	6557927,17
e2	5655438,72	6557915,94
e3	5655436,50	6557918,66



"ELTIS" PRACOWNIA PROJEKTOWA
Częstochowa, ul. Warszawska 125
www.eltis.com.pl

tel.:34 366 95 65
tel.:502 312 216 ; 502 561 226
e-mail: eltis@eltis.com.pl

Nazwa obiektu i adres	BUDOWA SIECI KANALIZACJI SANITARNEJ WRĄZ Z PRZYŁĄCZAMI W ALBERTOWIE GM. LIPIE PRZEPOMPOWNIA ŚCIEKÓW, ALBERTÓW dz. nr ewid. 362/4				Skala 1:500
Przedmiot rysunku	PLAN SYTUACYJNY WEWNĘTRZNA LINIA ZASILAJĄCA				Nr rys. E1
Projektował	mgr inż. Szymon Szmidt	Instal.elekt.	SLK/5430/PWOE/14	02.2021r.	
Sprawdził	inż. Tadeusz Szmidt	Instal.elekt.	FT-83861/105/1552/82	02.2021r.	

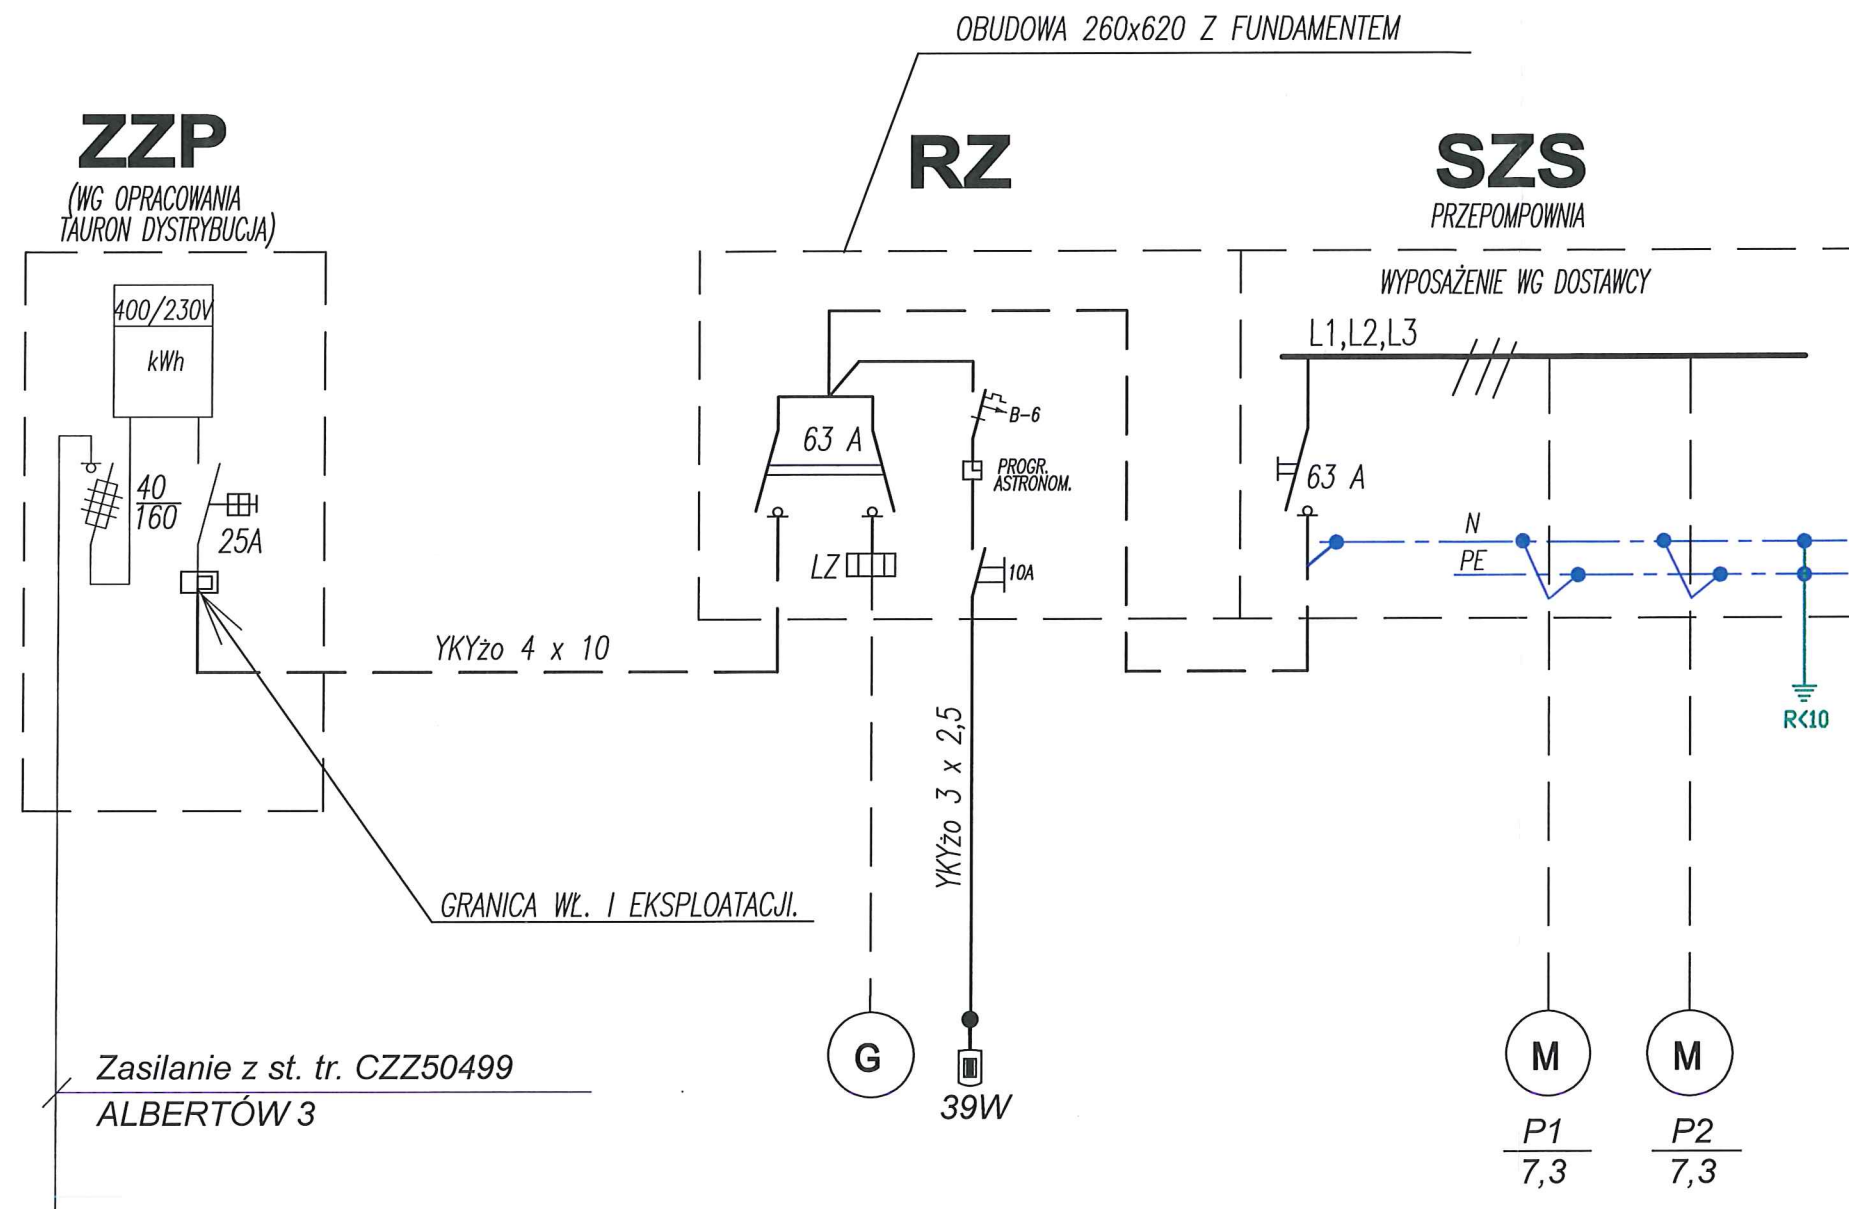

TN-C - sieć

TN-S - instalacja

<div> <div>  <div> <div>"ELTIS" PRACOWNIA PROJEKTOWA</div> <div>Częstochowa, ul. Warszawska 125</div> <div>www.eltis.com.pl</div> </div> </div> <div> <div>tel.:34 366 95 65</div> <div>tel.:502 312 216 ; 502 561 226</div> <div>e-mail: eltis@eltis.com.pl</div> </div> </div>				
Nazwa obiektu i adres	BUDOWA SIECI KANALIZACJI SANITARNEJ WRAZ Z PRZYŁĄCZAMI W ALBERTOWIE GM. LIPIE PRZEPOMPOWIA ŚCIEKÓW, ALBERTÓW dz. nr ewid. 362/4			
Przedmiot rysunku	SCHEMAT ZASILANIA PRZEPOMPOWNI ŚCIEKÓW			
Projektował	mgr inż. Szymon Szmidt	instal.elekt.	SLK/5430/PWOE/14	02.2021r
Sprawdził	inż. Tadeusz Szmidt	instal.elekt.	FT-83861/105/1552/82	02.2021r