


PARZYMIECHY – PARK PAŁACOWY

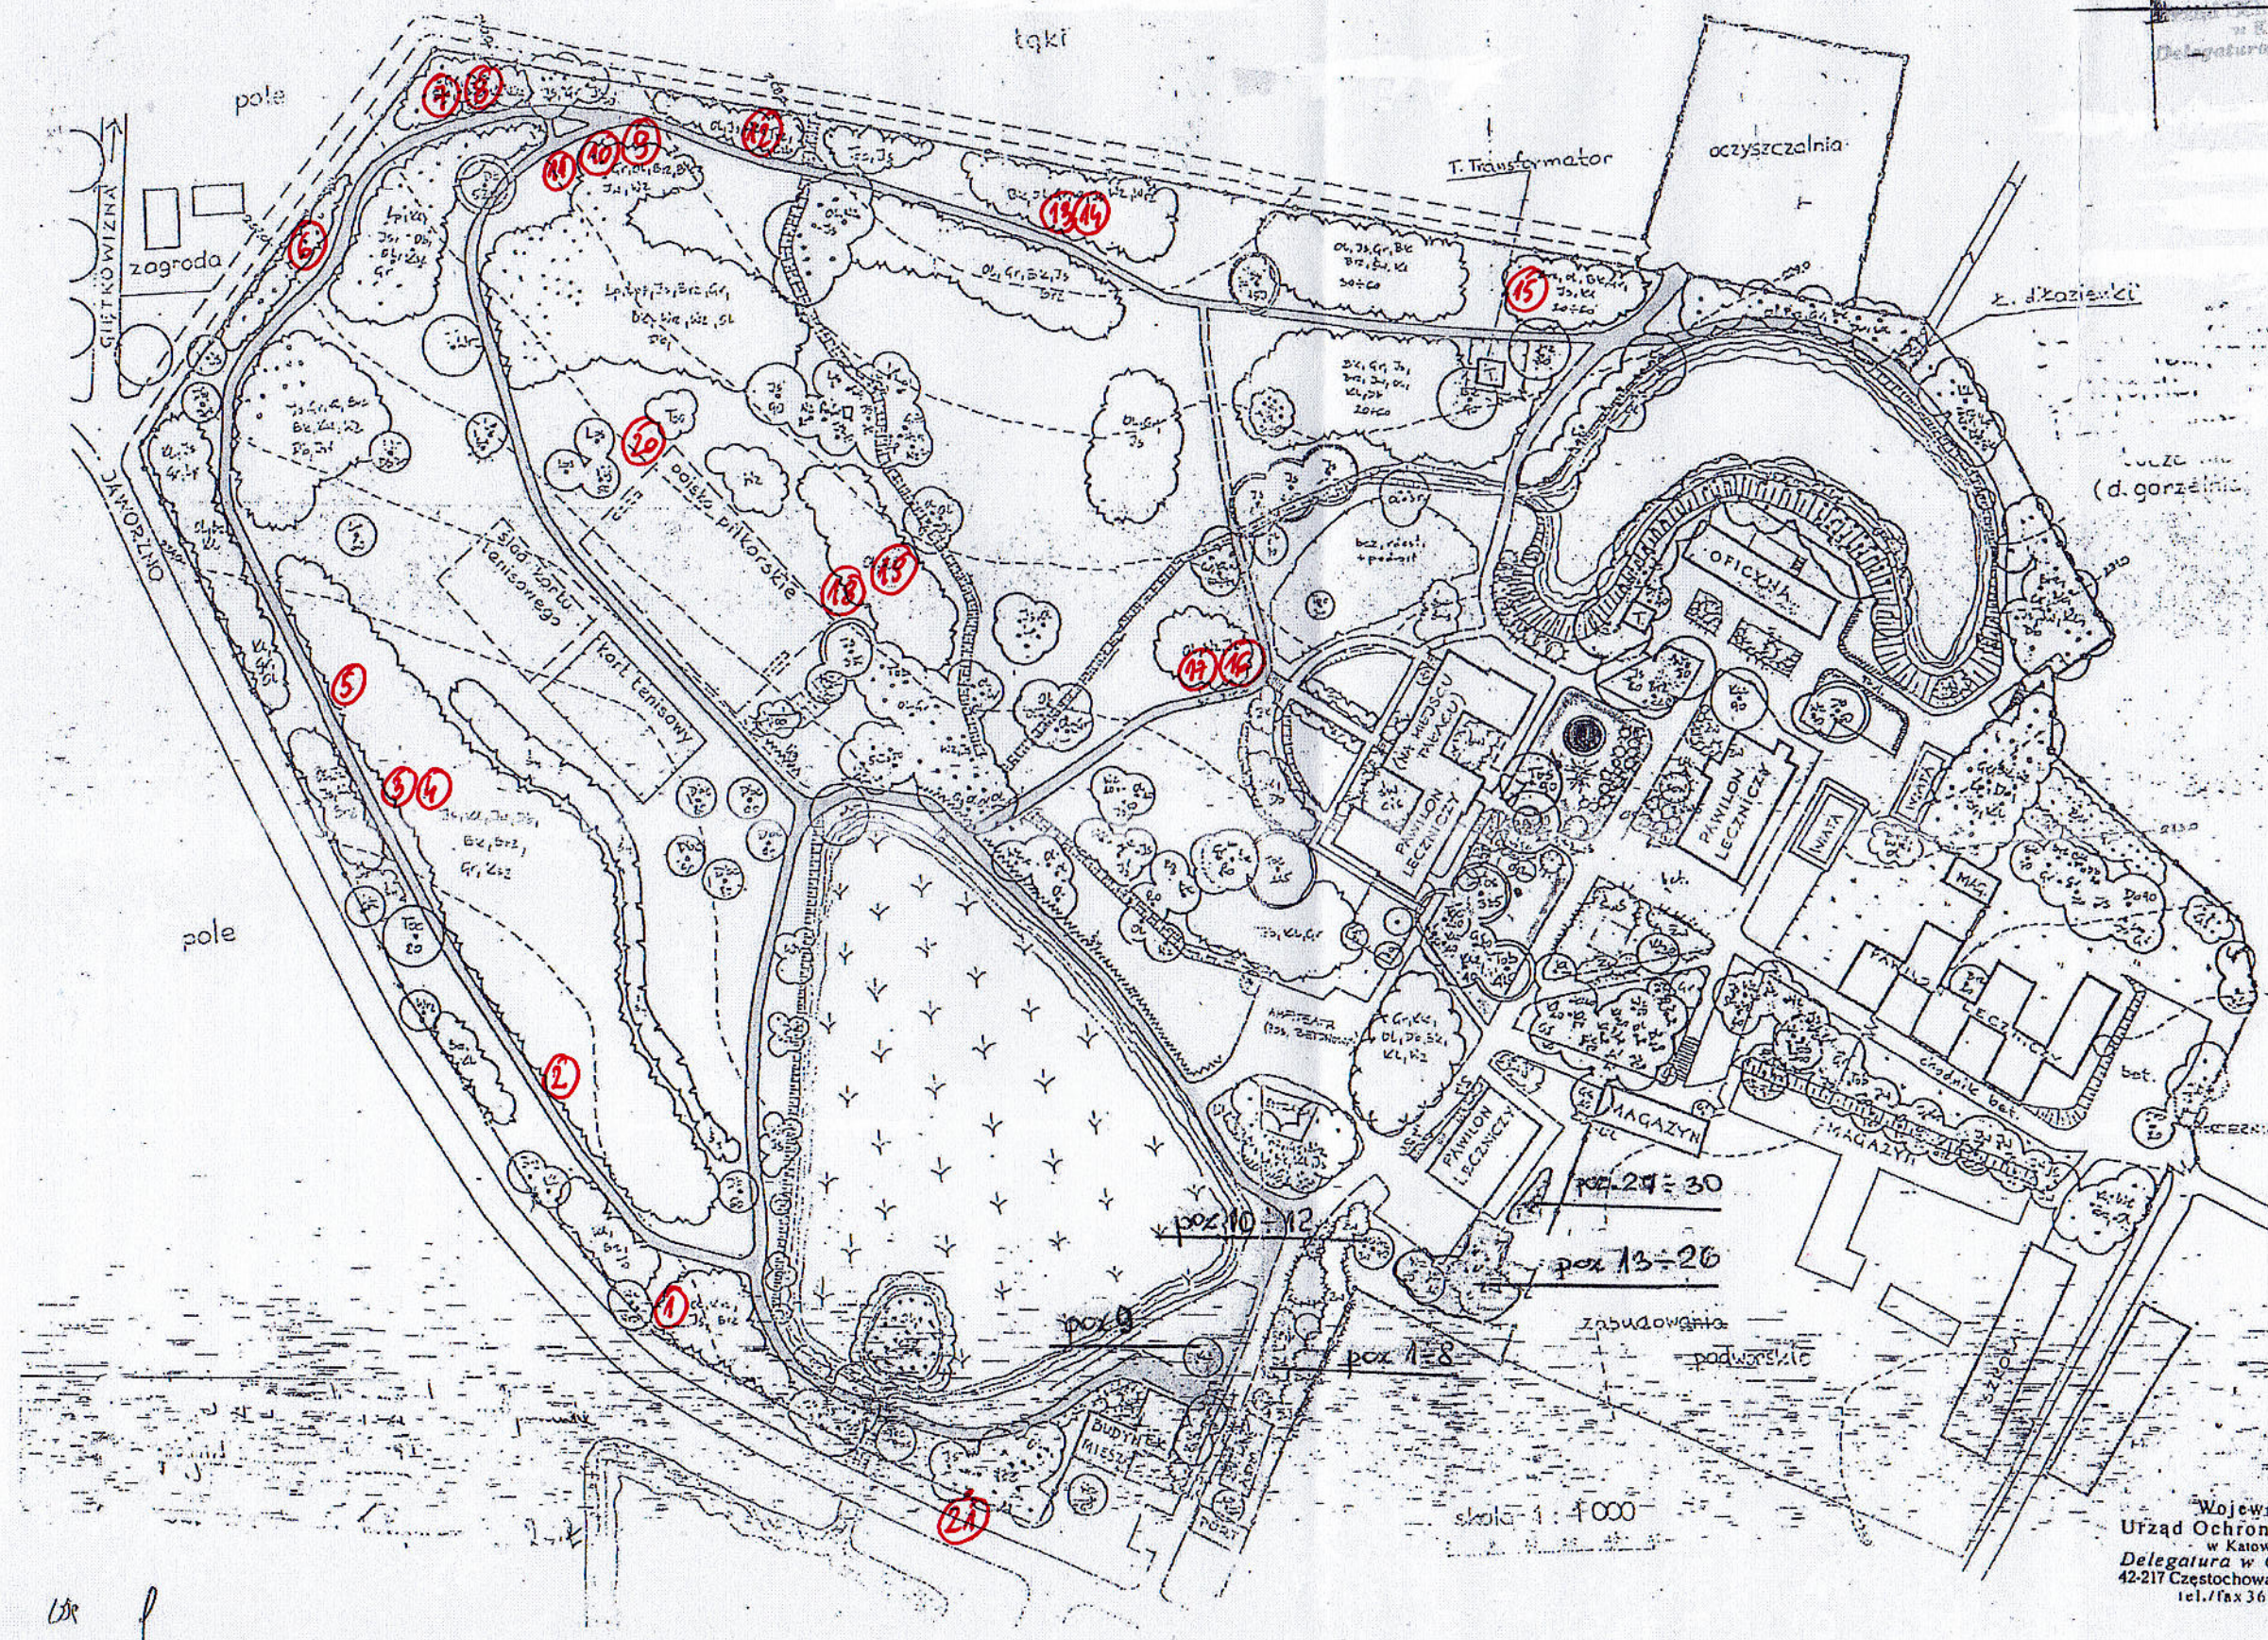

Wojewódzki
Urząd Ochrony Zabytków
w Katowicach
Delegatura w Częstochowie
42-217 Częstochowa, ul. Mirowska 8
tel./fax 365-16-38

① DRZEŁA PRZEZNACZONE DO WYCINKI