


Mapa

Skala 1:1000

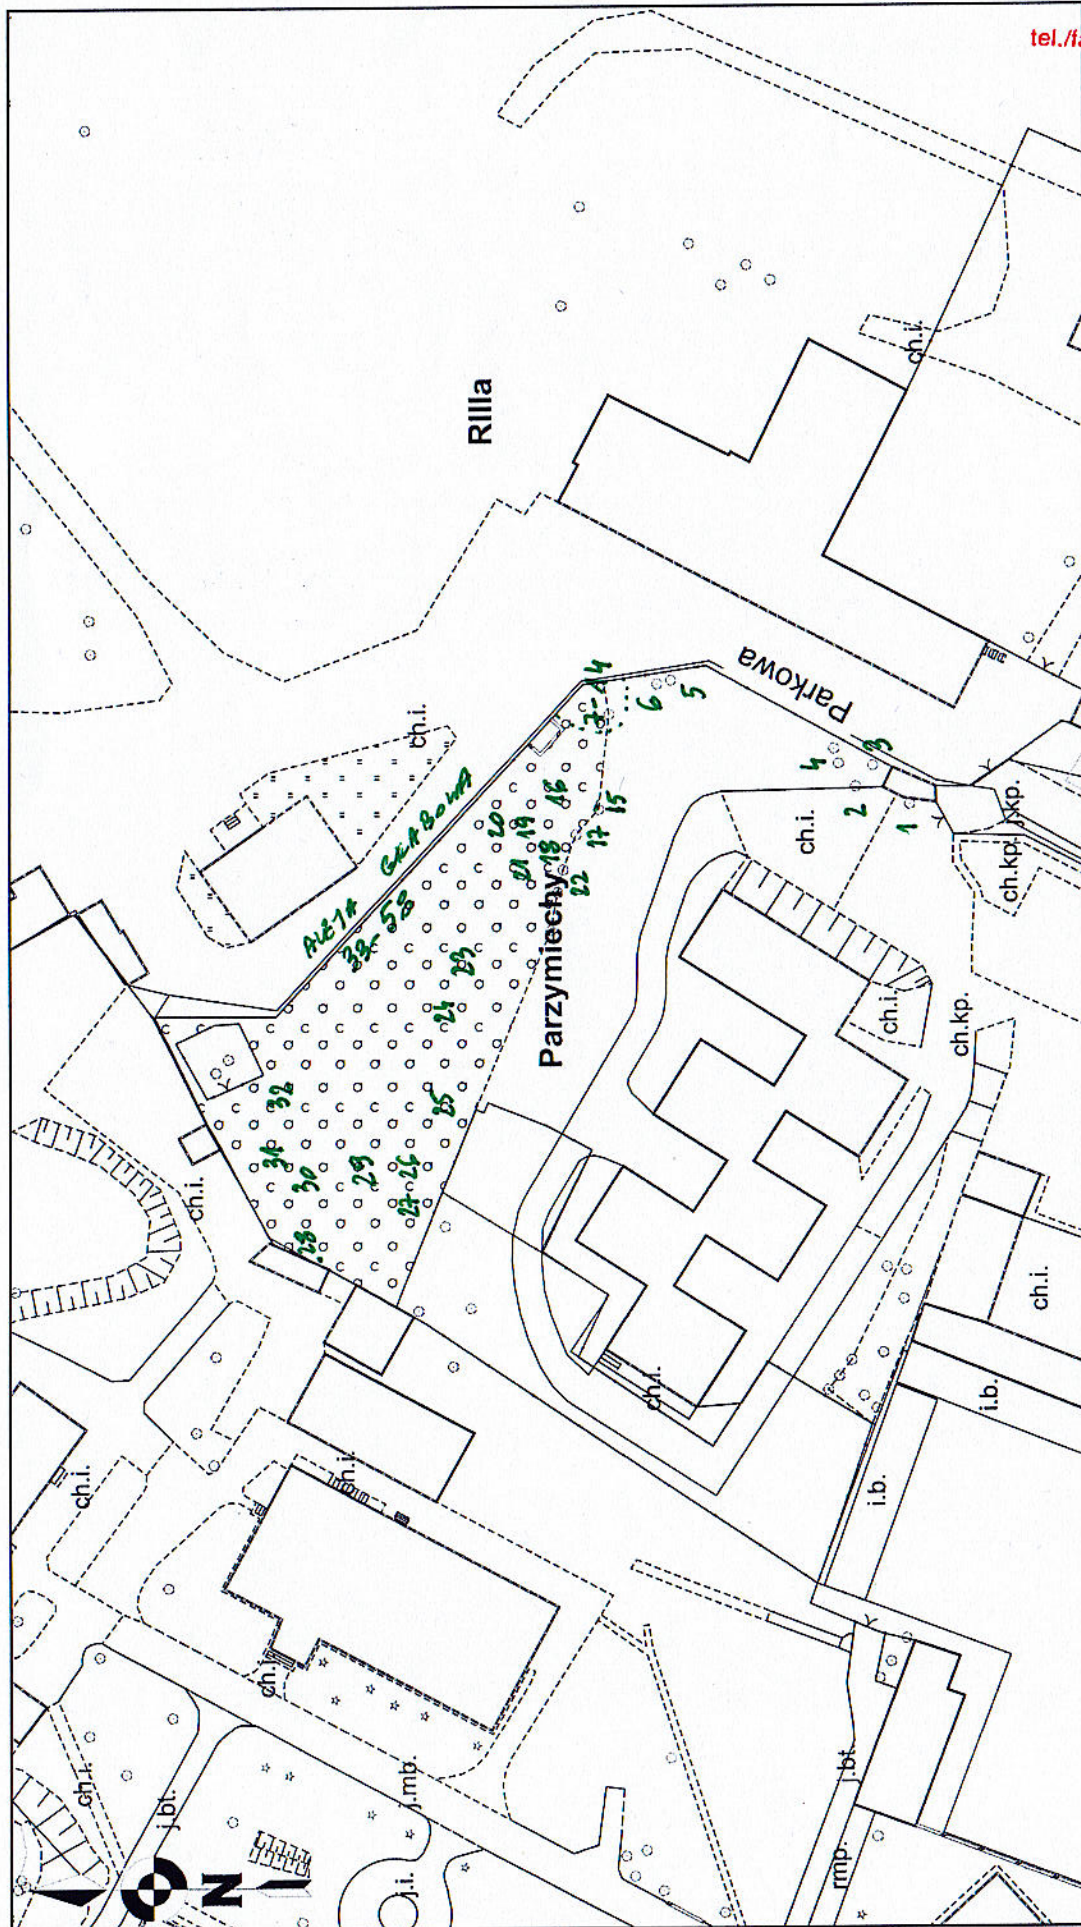

1 - DZIAŁKA PRZEDZIAŁOWA DO PRZELICZANIA

mapa dz. 333/10