

Gmina Lipie

Miejscowy Plan Zagospodarowania Przestrzennego - Albertów


Załącznik Nr 1.1 do uchwały NR..... Rady Gminy Lipie z dnia2023 r.

skala: 1:2000

0 25 50 75 100 125 m



Wyrys ze Studium Uwarunkowań i Kierunków Zagospodarowania Przestrzennego Gminy Lipie

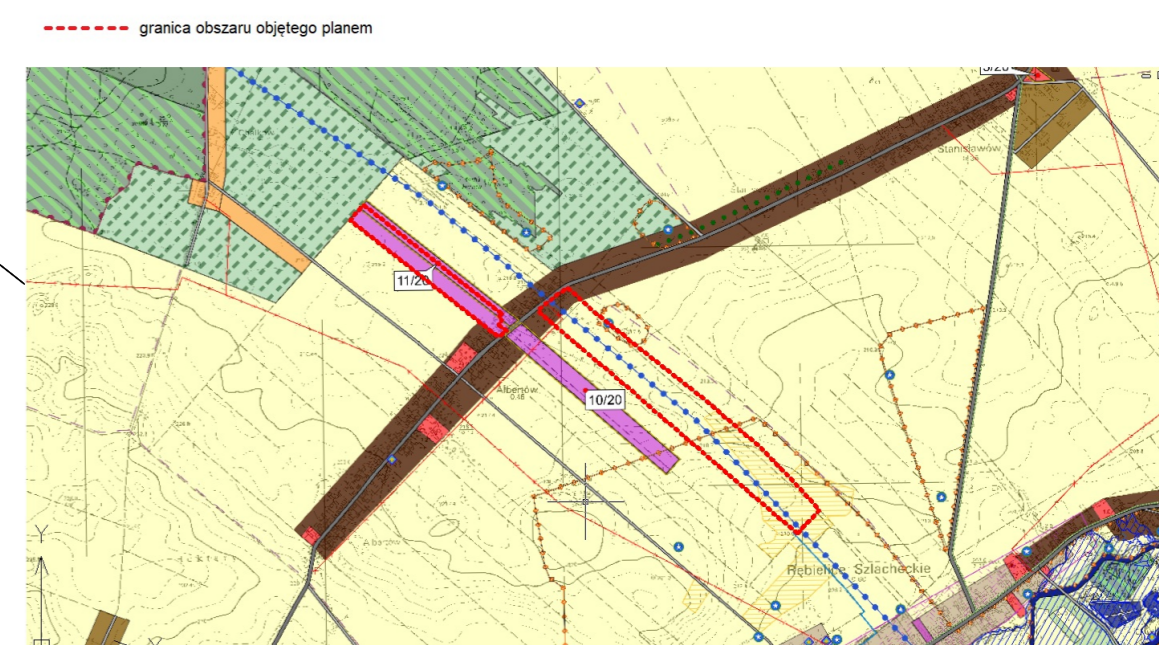

OZNACZENIA

- granica obszaru objętego planem
- linie rozgraniczające tereny o różnym przeznaczeniu
- nieprzekraczalna linia zabudowy
- teren produkcji przemysłowej